



ŘEZ E - E

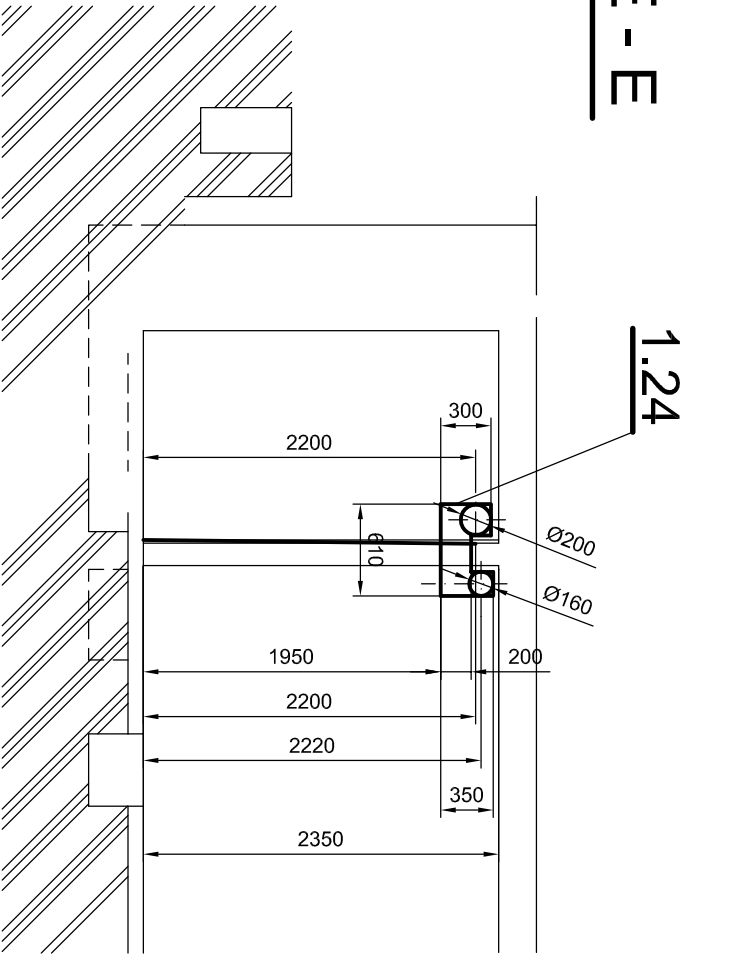


ŘEZ F - F

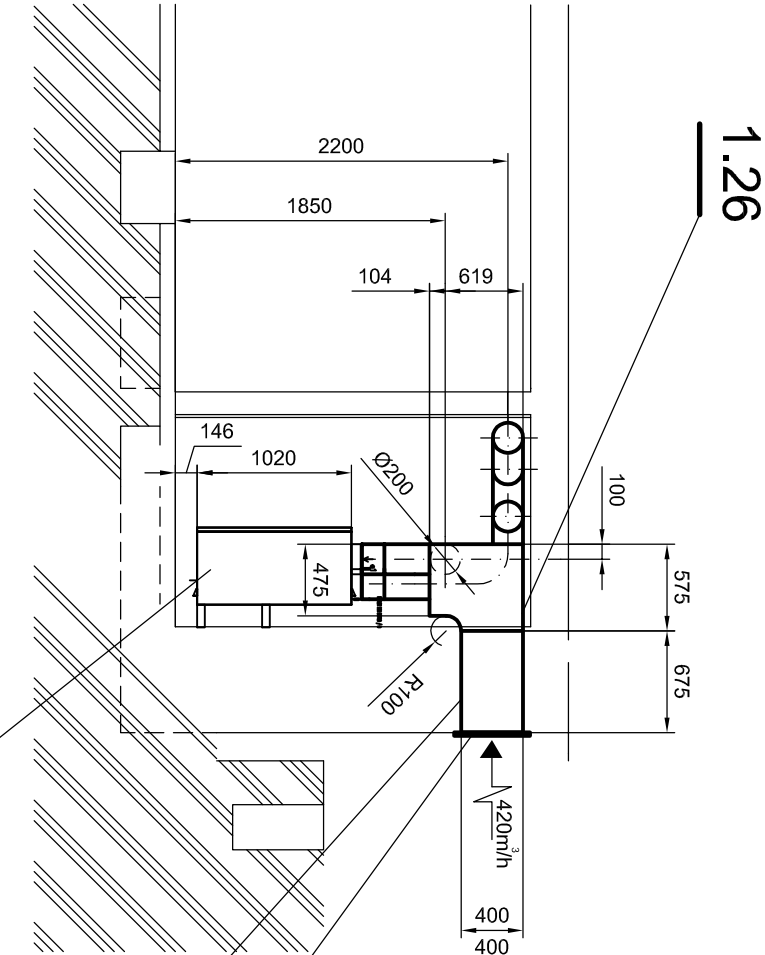

1.1

1.3
1.28

ŘEZ D - D

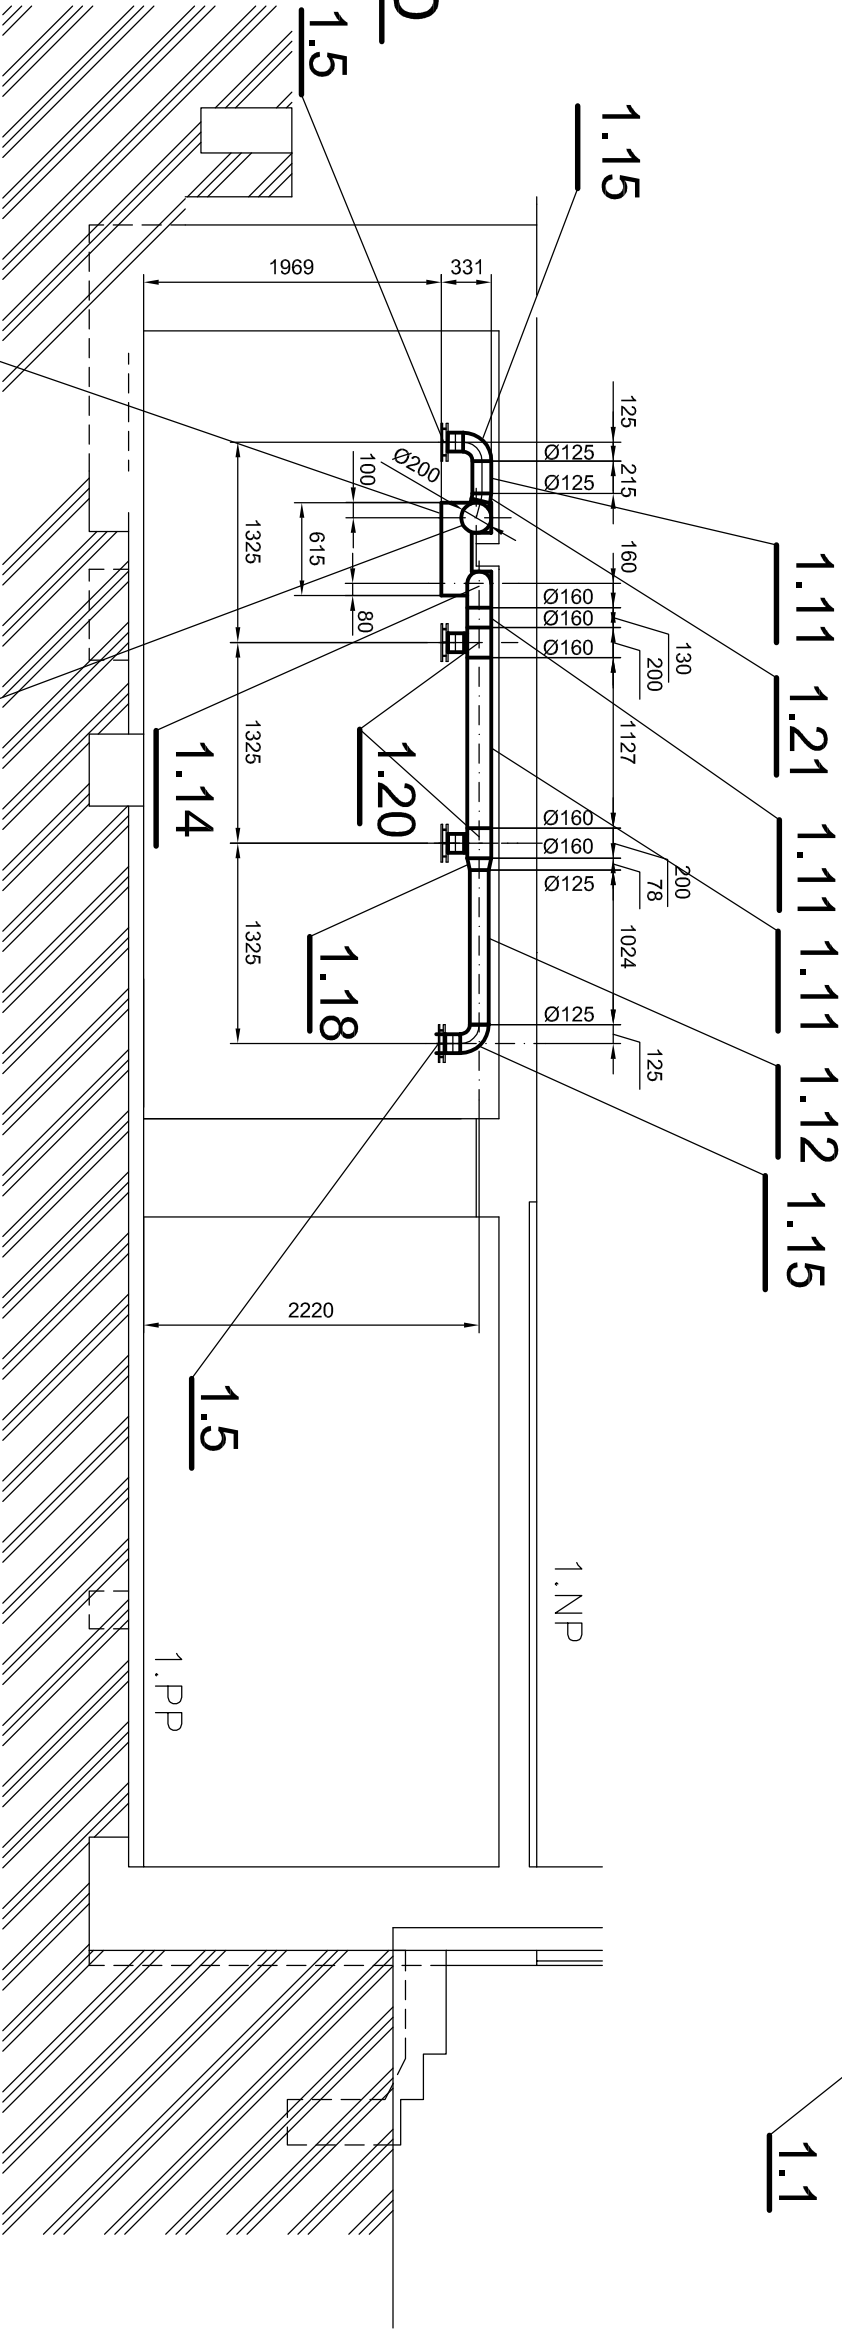

Stavebník: ČESKÁ REPUBLIKA - GŘ CEL		P E T R J I R	
Místo stavby: NÁCHOD		ROKCANOVA 2100	
Krajský úřad: KRÁLOVÉHRADECKÝ		DVŮR KRÁLOVĚ n./L	
Akce: REKONSTR.OBJEKTU CELNÍ SPRÁVY		Datum: 2/2016	
KLADSKÁ 272 NÁCHOD		Formát: 2xA4	
Výkres: ŘEZ D-D,E-E,F-F		Číslo výkresu: VZ8	