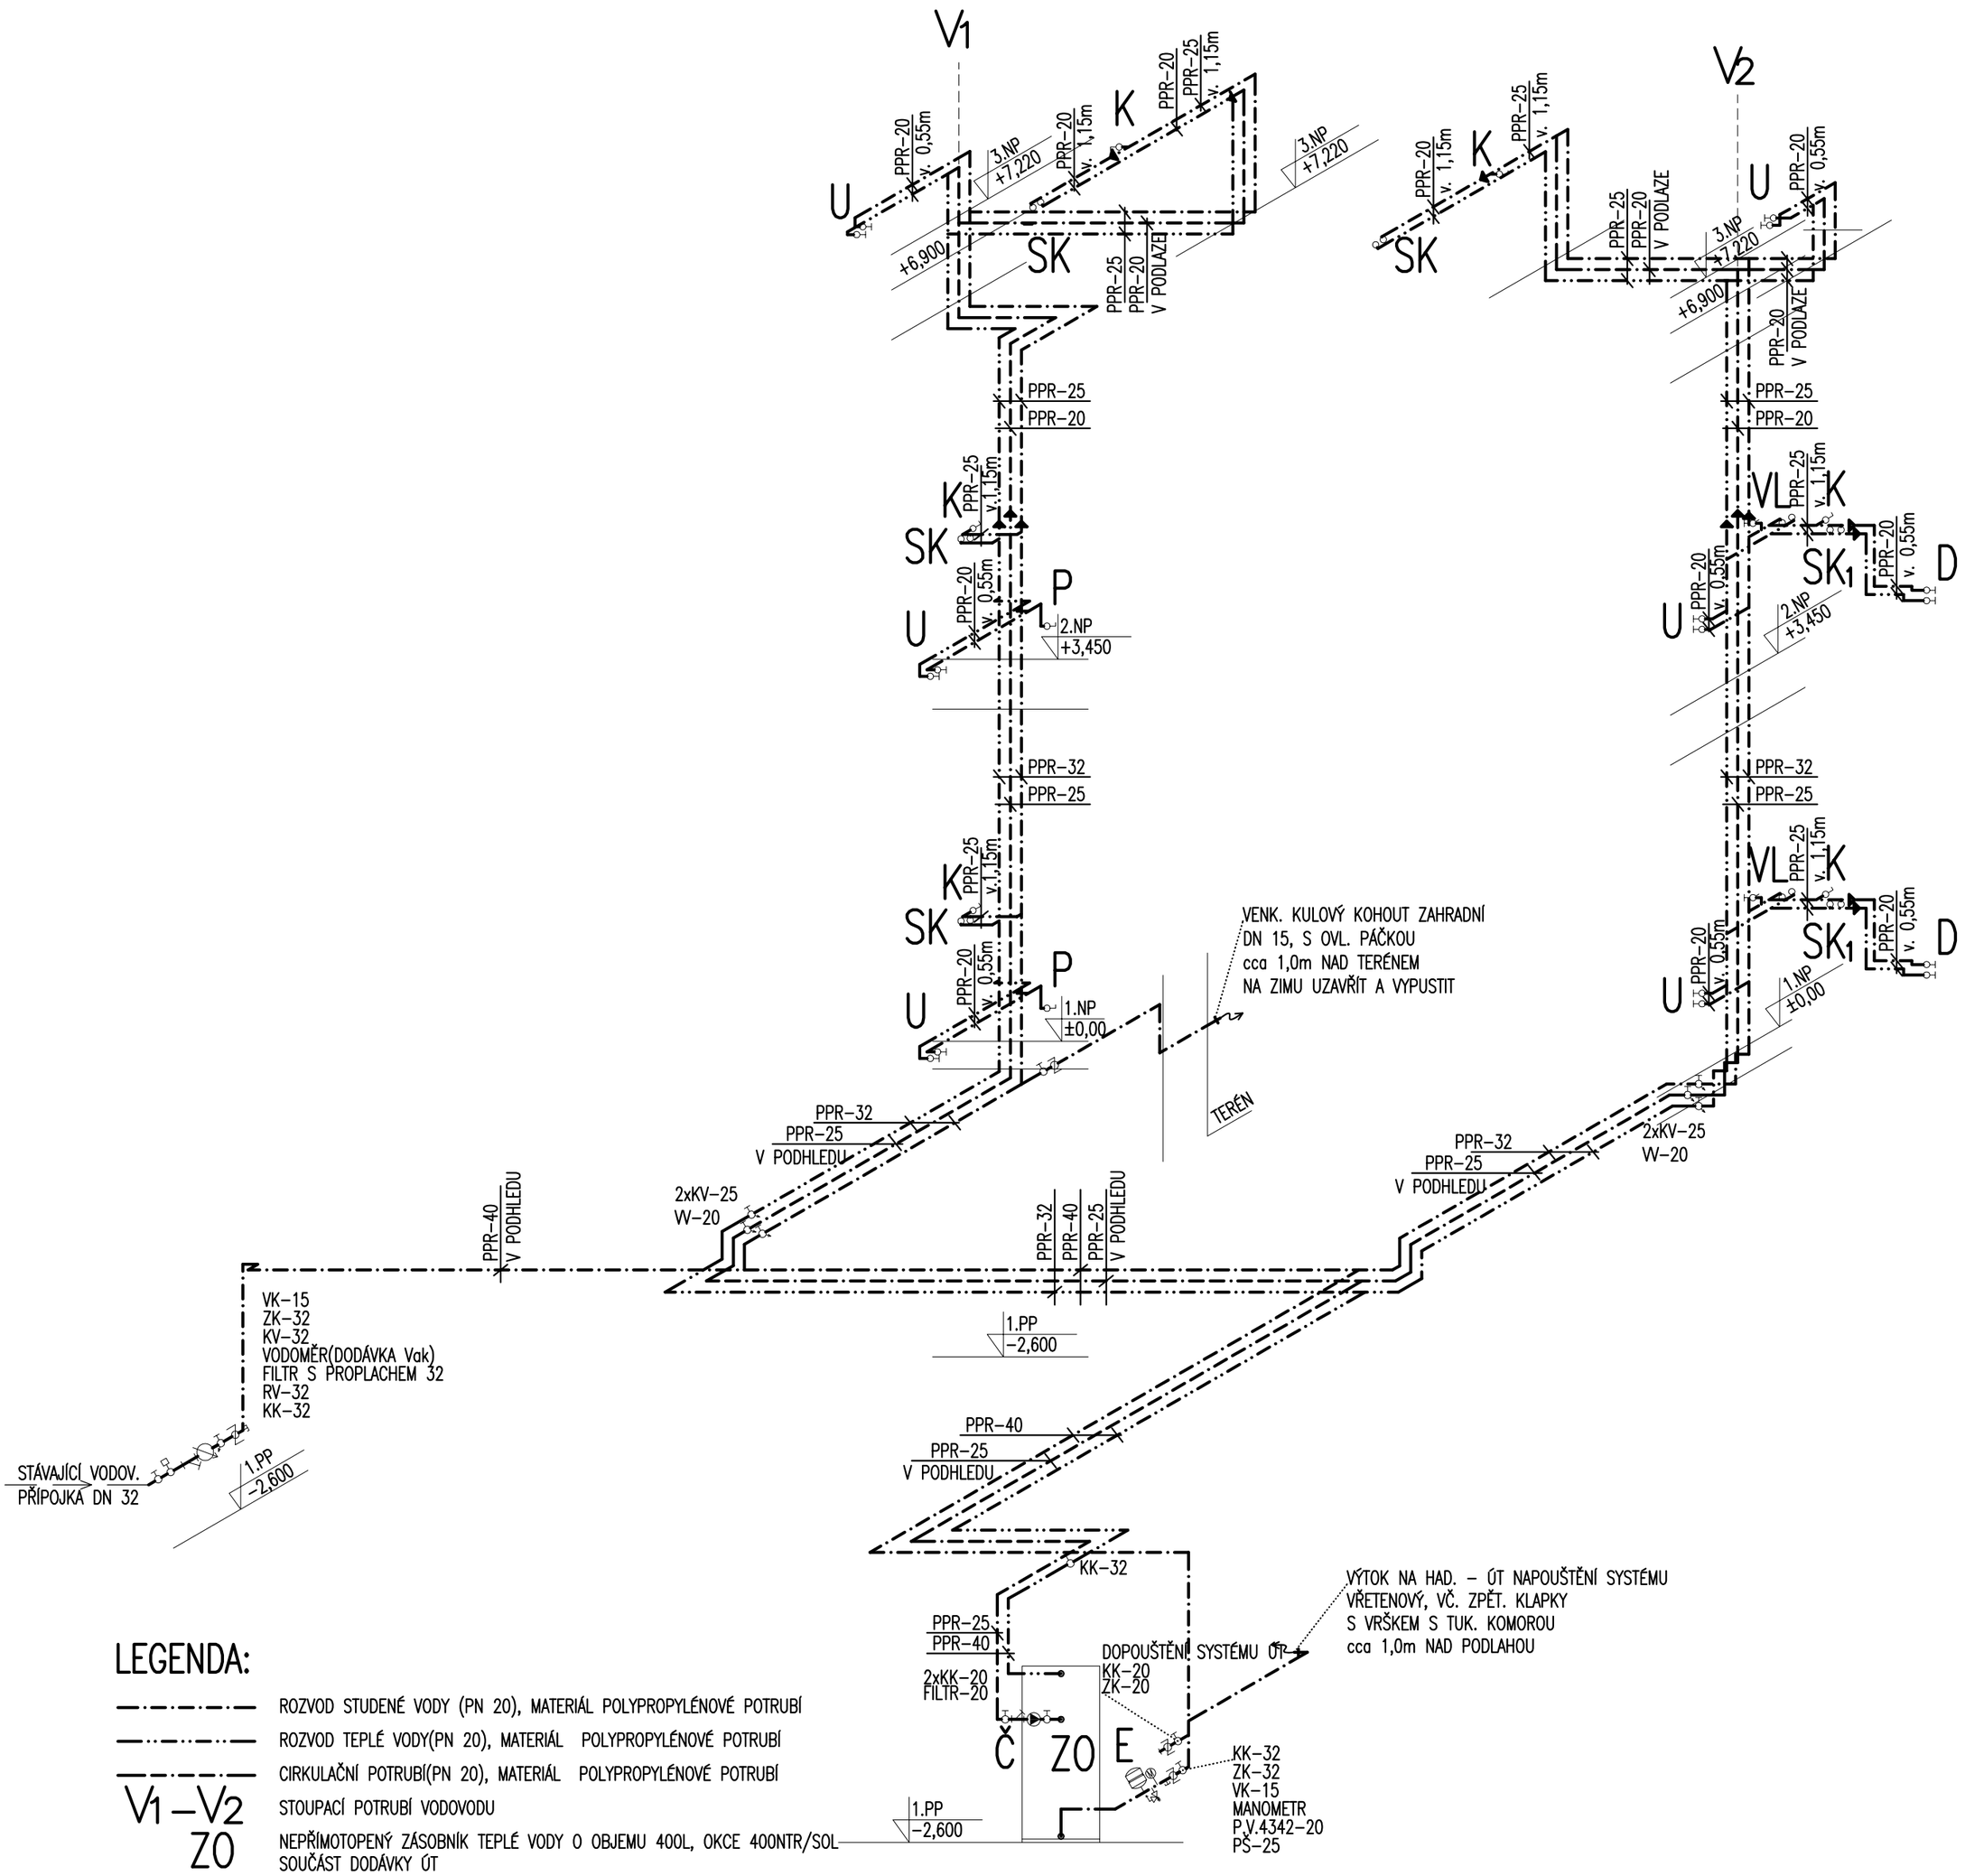

LEGENDA:

——·——·——	ROZVOD STUDENÉ VODY (PN 20), MATERIÁL POLYPROPYLÉNOVÉ POTRUBÍ
——··——··——	ROZVOD TEPLÉ VODY(PN 20), MATERIÁL POLYPROPYLÉNOVÉ POTRUBÍ
——·—·—·——	CIRKULAČNÍ POTRUBÍ(PN 20), MATERIÁL POLYPROPYLÉNOVÉ POTRUBÍ
V1–V2	STOUPACÍ POTRUBÍ VODOVODU
ZO	NEPŘÍMOTOPENÝ ZÁSOBNÍK TEPLÉ VODY O OBJEMU 400L, OKCE 400NTR/SOL SOUČÁST DODÁVKY ÚT
E	EXPANZNÍ NÁDOBA REFIX DD 18/10 VČETNĚ DRŽÁKU S PRŮTOČNOU ARMATUROU FLOWJET 3/4"
Č	CIRKULAČNÍ ČERPADLO NA TV DN 20(230V) SE SPÍNACÍMI HODINAMI
KV	KULOVÝ KOHOUT PŘÍMÝ PLNOPRŮTOKOVÝ PN 42 DO 185°C S KOULÍ "DADO"
KK	KULOVÝ UZÁVĚR PŘÍMÝ PLNOPRŮTOKOVÝ PN 42 DO 185°C S VYPOUŠTĚNÍM
VK	VYPOUŠTĚCÍ KOHOUT DN 15
ZK	ZPĚTNÁ KLAPKA
VV	VYVAŽOVACÍ VENTIL PRO CIRKULAČNÍ POTRUBÍ PN 20 S VYPOUŠTĚNÍM

OSTATNÍ LEGENDA VIZ. VÝKRE ZT–6,7,8,9

POZN. ROZVODY VODY VEDENÉ VOLNĚ PO STĚNĚ A POD STROPEM BUDOU OPATŘENY NÁVLEKOVOU IZOLACÍ TL. 20mm
ROZVODY VODY VEDENÉ VE STĚNĚ A V PODLAZE BUDOU OPATŘENY IZOLACÍ TL. 9mm

ZODPOVĚDNÝ PROJEKTANT		VYPRACOVAL	KONTROLOVAL
STAVEBNÍ ČÁST ING. JIŘÍ HAŇÁČEK	ZT ANDREA JUNKOVÁ	ANDREA JUNKOVÁ	ING. MICHAL KARLÍK
KRAJ: KRÁLOVEHRADECKÝ		OBEC: NÁCHOD	
INVESTOR: ČESKÁ REPUBLIKA – GENERÁLNÍ ŘEDITELSTVÍ CEL, BUDĚJOVICKÁ 1387/7, PRAHA 4			

ANDREA JUNKOVÁ
AUTORIZOVANÝ TECHNIK
SPECIALIZACE ZDRAVOTNÍ TECHNIKA
KŘIŽIKOVA 553
541 01 TRUTNOV
IČO 691 58 509

NÁCHOD, KLADSKÁ 272, REKONSTRUKCE OBJEKTU CELNÍ SPRÁVY
SO 01 REKONSTRUKCE OBJEKTU NA p.č. st. 270
ZDRAVOTNÍ TECHNIKA

ČÍSLO ZAKÁZKY	150335
DRUH PROJEKTU	DSP+DPS
DATUM	11.2015
FORMÁT A4	3
MĚŘÍTKO	1 : 50

SCHEMA ROZVODU VODY — **D.1.4. ZT – 11**