
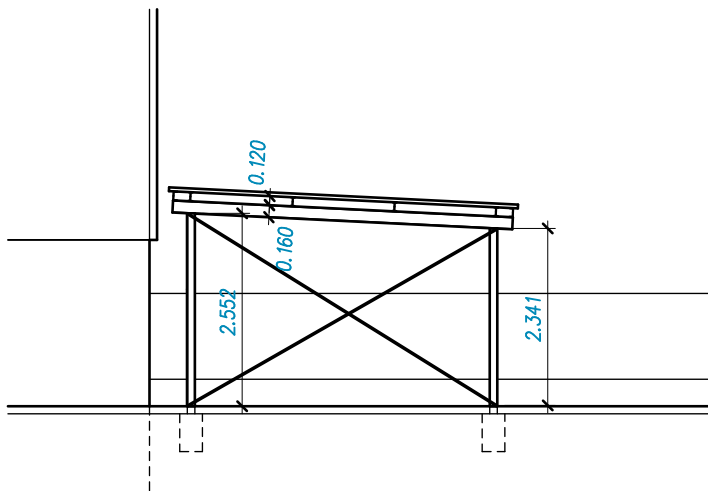
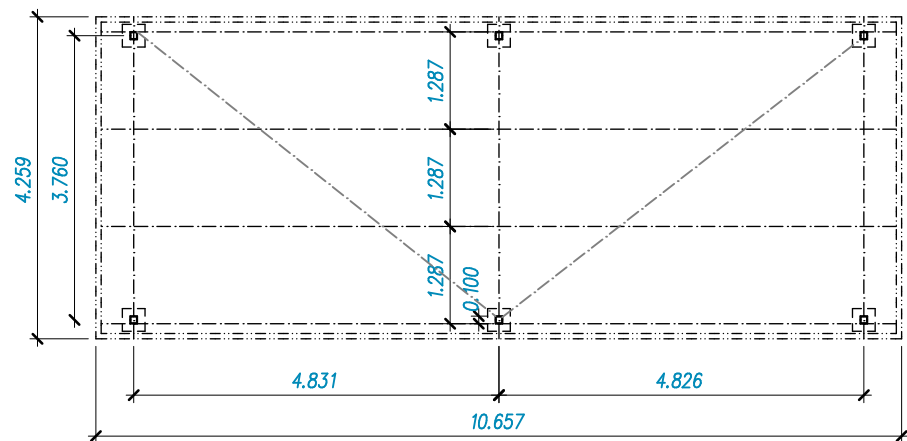


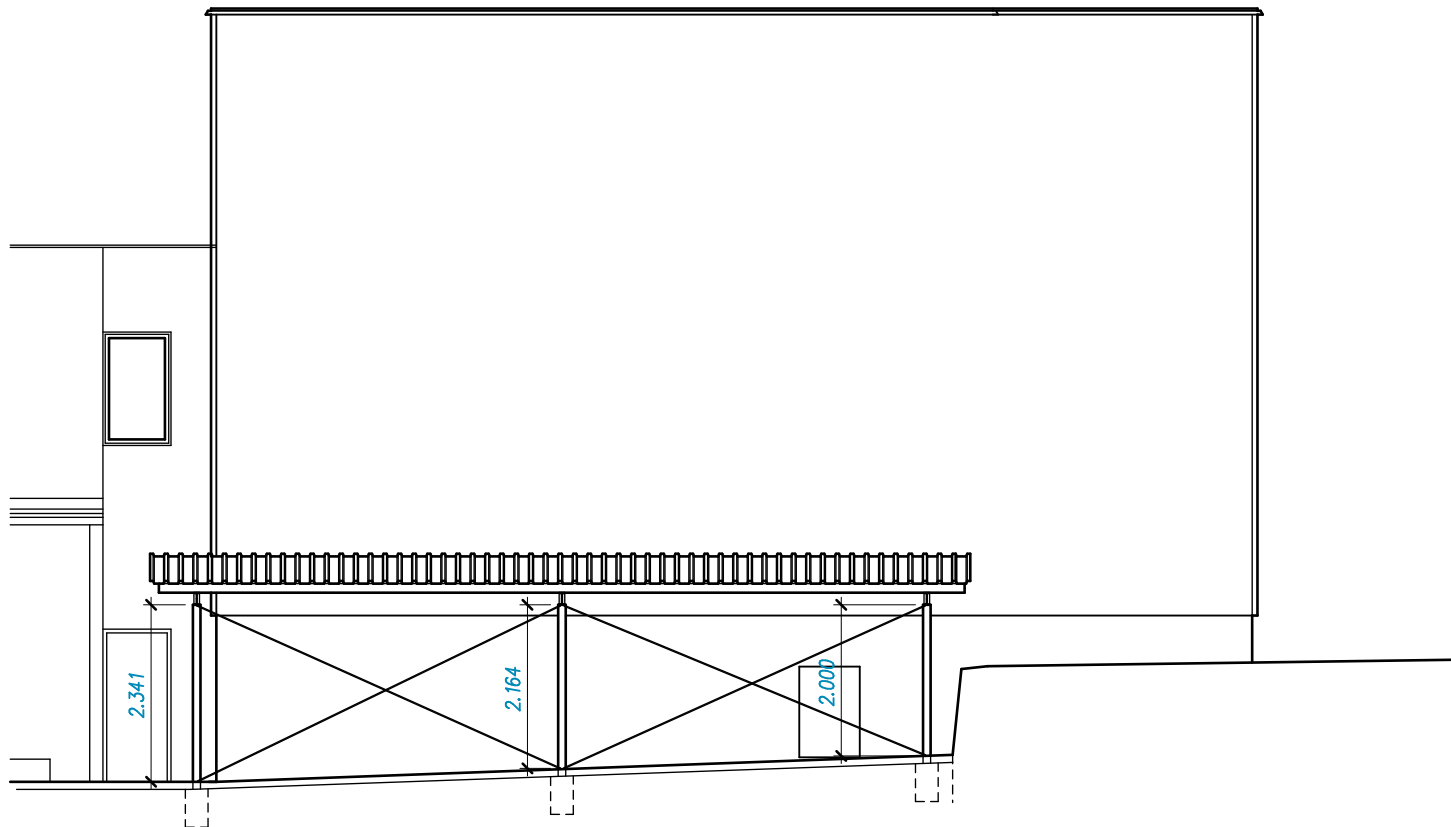

- POSTUP PŘESUNUTÍ PŘÍSTŘEŠKU
- 1) OSEKAT BETONOVÝ POVRCH VOZOVKY U PAT OCELOVÝCH SLOUPKŮ
 - 2) NADZVEDNOUT SLOUPK A POLOŽIT JE NA STĚHOVACÍ VOZÍKY
 - 3) PŘETÁHNOUT VOLNÝ PŘÍSTŘEŠEK KE STĚNĚ NA PROTĚJŠÍ STRANĚ DVORKA (10 M)
 - 4) FIXOVAT PŘÍSTŘEŠEK K BETONOVÉ VOZOVCE PŘÍŠROUBOVÁNÍM K OCELOVÝM KOTVÁM UPEVNĚNÝM VE VOZOVCE
 - 5) PO ZATEPLĚNÍ FASÁDY OBJEKTU č. 4 PŘESUNOUT PŘÍSTŘEŠEK NA PŮVODNÍ MÍSTO, A PŘIVAŘIT K ODŘÍZNUTÝM PATKÁM.
 - 6) OPRAVIT BETONOVÝ VOZOVKY U SLOUPKŮ.

AKCE:
ŠSCS JÍLOVIŠTĚ-ZATEPLĚNÍ OBÁLKY OBJEKTŮ

ZPRACOVATEL DOKUMENTACE	PROFESE	STAVBA	STAVEBNÍK
AID spol. s r.o. Lučany nad Nisou 331 IČ: 25015699 pošta Josefův Důl, stanoviště AW/8, 468 44 igord@aid-atelier.cz; 775 276 370; ID DS z6uu68a	AID spol. s r.o. Lučany nad Nisou 331 IČ: 25015699 pošta Josefův Důl, stanoviště AW/8, 468 44 igord@aid-atelier.cz; 775 276 370; ID DS z6uu68a		ČESKÁ REPUBLIKA GENERÁLNÍ ŘEDITELSTVÍ CEL Budějovická 7 Praha 4 PSČ 140 00
HIP	ZODP.PROJEKTANT	VYPRACOVAL	
Ing.arch. Igor Dřevíkovský	Ing.arch. Igor Dřevíkovský	Ing.arch. Igor Dřevíkovský	

STAVEBNÍ ÚŘAD: MĚSTSKÝ ÚŘAD MNÍŠEK POD BRDY - stavební úřad Dobříšská 56, 252 10 Mníšek pod Brdy		DATUM: ŘÍJEN 2010	
KATASTRÁLNÍ ÚZEMÍ:		TYP DOKUMENTACE:	
JÍLOVIŠTĚ 660175		DVR	
OBEC:		ČÍSLO ZAKÁZKY:	
BOREK		CS11/01 D4	
NÁZEV VÝKRESU:		MĚŘÍTKO:	
PŘESUN PŘÍSTŘEŠKU		ČÍS.VÝKRESU:	
		1 : 100	
		D1-02-15	