



LEGENDA MÍSTNOSTÍ – 3.NP, č.p.9

OSLO	DELE	PROBNA	POUČKA
251	ARCHIV	22,71	PVC
252	ARCHIV	22,78	PVC
253	KANCELÁŘ	16,52	koberec
254,1	KANCELÁŘ	6,52	koberec
254,2	KANCELÁŘ	12,32	koberec
255	KANCELÁŘ	13,91	koberec
256	KANCELÁŘ	12,98	koberec
257	KANCELÁŘ	7,47	koberec
258	KANCELÁŘ	20,55	koberec
259	KANCELÁŘ	11,93	koberec
260	KANCELÁŘ	13,83	koberec
261	KANCELÁŘ	7,65	koberec
262	UČEBNA	51,28	koberec
263	KANCELÁŘ	12,17	koberec
264	KANCELÁŘ	32,02	koberec
265,1	KANCELÁŘ	7,81	koberec
265,2	KANCELÁŘ	13,02	koberec
266	KANCELÁŘ	13,21	koberec
267	KANCELÁŘ	13,82	koberec
268	KANCELÁŘ	13,62	koberec
269	KANCELÁŘ	7,49	koberec
270	KANCELÁŘ	21,11	koberec
271	KANCELÁŘ	13,42	koberec
272	KANCELÁŘ	12,86	koberec
282	SKLAD	8,67	PVC
283	SKLAD	3,80	PVC
284	SKLAD	11,37	PVC
285	SKLAD	10,80	PVC
286	KUCHYNKA	4,86	PVC
287	SPOLČA	3,86	ker. dlažbo
288	UKUL. MOKRA	3,15	PVC
289	WC	7,38	ker. dlažbo
290	WC	7,66	ker. dlažbo
291	CHODBĚ	28,22	monomr
292	CHODBA	59,02	monomr
293	CHODBA	55,42	monomr
294	PŘEDSÍŇ	3,86	PVC

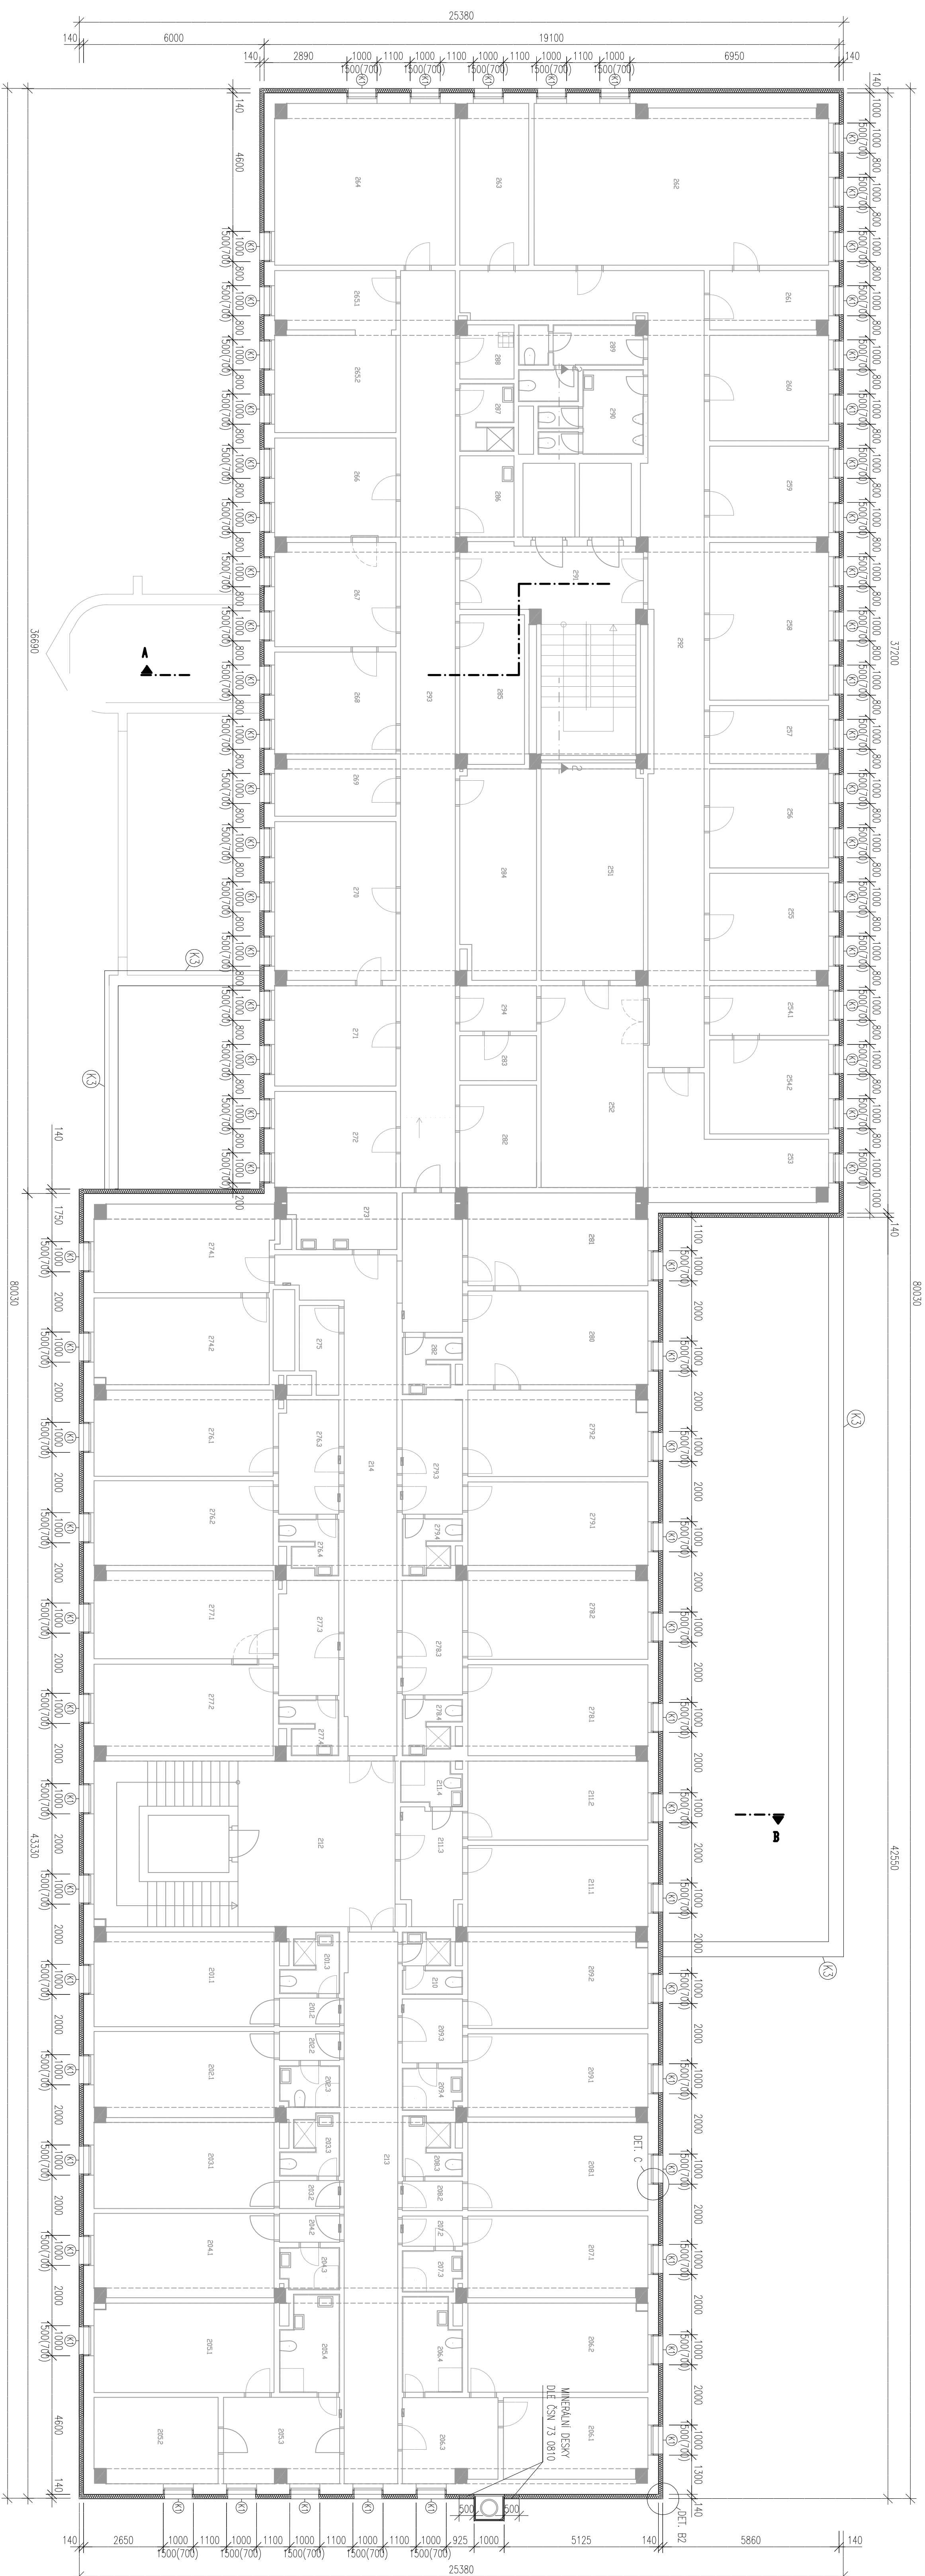

LEGENDA MISTNOSTÍ – 3.NP, č.p.1

201.1	POKOU	18,65	koberec	211.1	POKOU	16,15	koberec
201.2	PREDŠIŇ	1,90	PVC	211.2	POKOU	15,67	koberec
201.3	WC	7,24	ker. diažbo	211.3	PREDŠIŇ	7,38	PVC
202.1	POKOU	16,97	koberec	211.4	WC	2,92	ker. diažbo
202.2	PREDŠIŇ	1,86	PVC	212	SCHODIŠTĚ	46,80	memor
202.3	WC	2,70	ker. diažbo	213	CHODBA	32,40	PVC
203.1	POKOU	17,10	koberec	214	CHODBA	41,04	PVC
203.2	PREDŠIŇ	1,86	PVC	273	KUCHYNKA	6,51	PVC
203.3	WC	3,35	ker. diažbo	276.1	POKOU	17,13	koberec
204.1	POKOU	16,62	koberec	274.2	POKOU	16,75	koberec
204.2	PREDŠIŇ	1,92	PVC	275	SKLAD	3,45	PVC
204.3	WC	2,69	ker. diažbo	276.1	POKOU	16,89	koberec
205.1	POKOU	17,75	koberec	276.2	POKOU	16,72	koberec
205.2	POKOU	11,62	koberec	276.3	PREDŠIŇ	7,48	PVC
205.3	PREDŠIŇ	10,88	PVC	276.4	WC	2,93	ker. diažbo
206.1	WC	12,87	ker. diažbo	277.1	POKOU	17,25	koberec
206.2	POKOU	17,69	koberec	277.2	POKOU	17,94	koberec
206.3	PREDŠIŇ	8,74	PVC	277.3	PREDŠIŇ	7,52	PVC
206.4	WC	5,94	ker. diažbo	277.4	WC	3,14	ker. diažbo
207.1	POKOU	16,08	koberec	278.1	POKOU	17,93	koberec
207.2	PREDŠIŇ	2,00	PVC	278.2	POKOU	17,45	koberec
207.3	WC	2,61	ker. diažbo	278.3	PREDŠIŇ	7,60	PVC
208.1	POKOU	17,52	koberec	278.4	WC	3,00	ker. diažbo
208.2	PREDŠIŇ	1,96	PVC	279.1	POKOU	16,56	koberec
208.3	WC	3,26	ker. diažbo	279.2	POKOU	17,02	koberec
209.1	POKOU	16,38	koberec	279.3	PREDŠIŇ	7,41	PVC
209.2	POKOU	19,00	koberec	279.4	WC	3,03	ker. diažbo
209.3	PREDŠIŇ	4,24	PVC	280	POKOU	18,60	koberec
209.4	WC	2,71	ker. diažbo	281	POKOU	16,08	koberec
210	SPRCHA	3,72	ker. diažbo	282	SPRCHA	3,05	ker. diažbo

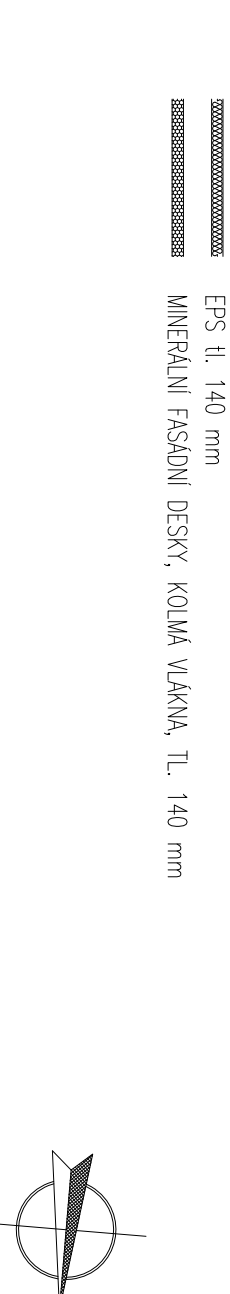[illegible]