


0510	00E1	P00A1	P00A4
351	KUCHYNKA	5,50	PVC
352	ARCHIV	15,50	koberec
353.1	KANCELAR	40,20	koberec
353.2	KANCELAR	20,66	koberec
354.1	KANCELAR	13,74	koberec
354.2	KANCELAR	21,21	koberec
355	KANCELAR	12,60	koberec
356	KANCELAR	13,23	koberec
357.1	KANCELAR	7,85	koberec
357.2	KANCELAR	20,28	koberec
358	KANCELAR	30,14	koberec
359	KANCELAR	22,89	koberec
360.1	KANCELAR	21,64	koberec
360.2	KANCELAR	16,23	koberec
360.3	KANCELAR	3,61	koberec
361	KANCELAR	7,33	koberec
362	KANCELAR	7,05	koberec
363	KANCELAR	19,55	koberec
364	KANCELAR	7,89	koberec
365	KANCELAR	19,45	koberec
366	KANCELAR	8,11	koberec
367	KANCELAR	12,97	koberec
368	KANCELAR	19,80	koberec
369	ARCHIV	40,87	PVC
370	ARCHIV	10,67	PVC
371	ARCHIV	17,35	PVC
372	KUCHYNKA	4,77	PVC
373	SPRCHA	4,26	ker.dlaobc
374	DUŠD. KOPRA	2,94	PVC
375	WC	7,18	ker.dlaobc
376	WC	7,36	ker.dlaobc
377	CHOĐBA	90,08	mramor
378	SCHODIŠŤE	28,22	mramor
379	HALA	15,11	koberec

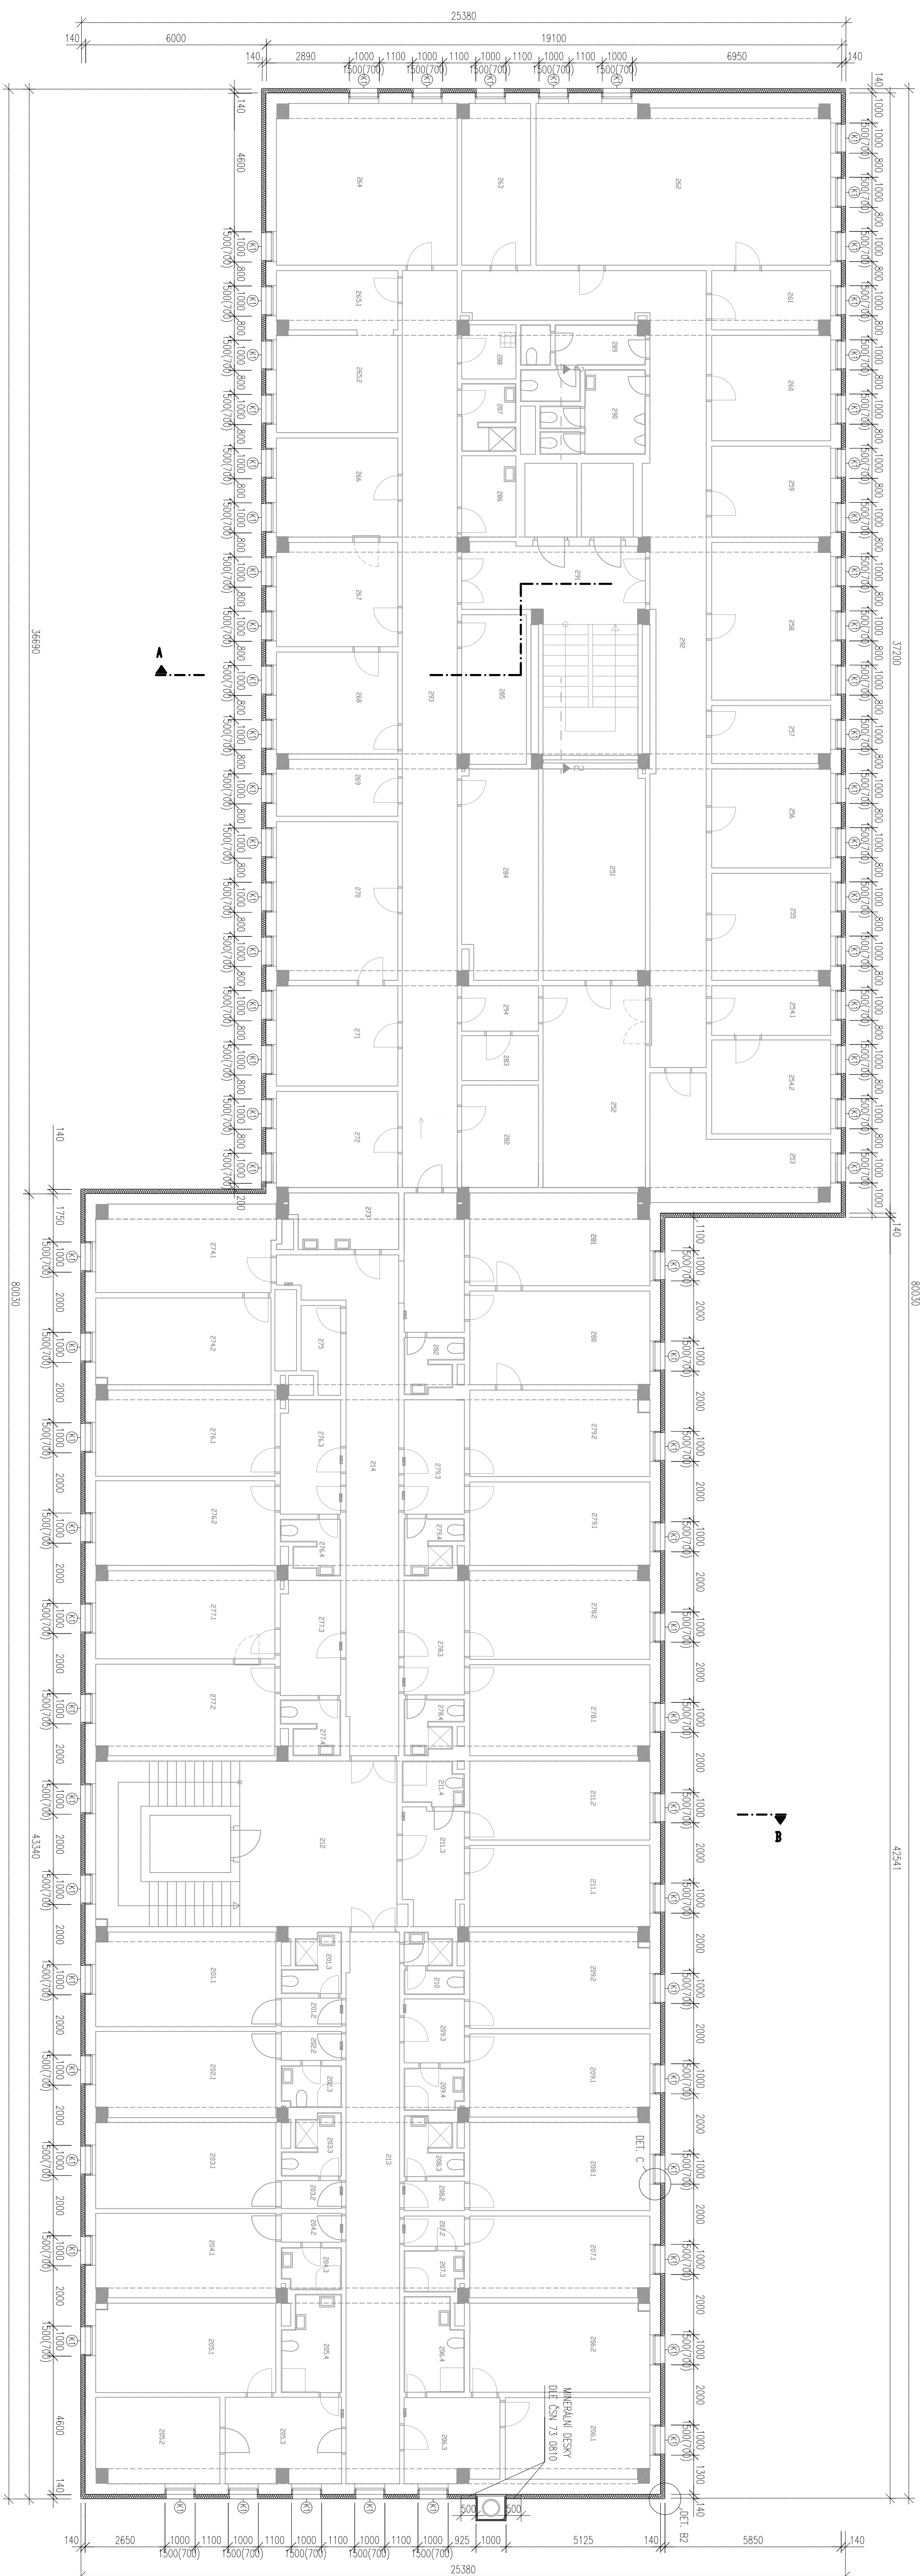

301.1	POKOU	18,56	koberec	312.1	POKOU	18,23	koberec
301.2	PŘEDSÍN	1,98	PVC	312.3	WC	3,08	ker/dižňbo
301.3	WC	3,12	ker/dižňbo	313.1	POKOU	17,15	koberec
302.1	POKOU	16,52	koberec	313.3	WC	2,63	ker/dižňbo
302.3	WC	2,89	ker/dižňbo	314.1	POKOU	16,86	koberec
302.4	PŘEDSÍN	1,90	PVC	314.2	PŘEDSÍN	2,14	PVC
303.1	POKOU	16,78	koberec	314.3	WC	3,03	ker/dižňbo
303.2	PŘEDSÍN	2,02	PVC	315.1	POKOU	16,72	koberec
303.3	WC	3,07	ker/dižňbo	315.2	PŘEDSÍN	2,00	PVC
304.1	POKOU	17,03	koberec	315.3	WC	2,55	ker/dižňbo
304.2	PŘEDSÍN	2,02	PVC	316.1	POKOU	18,30	koberec
304.3	WC	2,72	ker/dižňbo	316.2	POKOU	18,37	koberec
305.1	POKOU	11,83	koberec	316.3	PŘEDSÍN	8,95	PVC
305.2	POKOU	17,46	koberec	316.4	WC	3,12	ker/dižňbo
305.3	PŘEDSÍN	11,07	PVC	317	KUCHYŇKA	5,93	PVC
305.4	WC	6,04	ker/dižňbo	318.1	POKOU	17,82	PVC
306.1	POKOU	12,61	koberec	318.2	POKOU	16,39	PVC
306.2	POKOU	17,62	koberec	318.3	PŘEDSÍN	2,62	PVC
306.3	PŘEDSÍN	8,10	PVC	319.1	POKOU	16,76	PVC
306.4	WC	5,85	ker/dižňbo	319.2	PŘEDSÍN	2,08	PVC
307.1	POKOU	16,38	koberec	319.3	WC	2,54	ker/dižňbo
307.2	PŘEDSÍN	2,10	PVC	320.1	POKOU	17,02	PVC
307.3	WC	2,88	ker/dižňbo	320.2	PŘEDSÍN	2,22	PVC
308.1	POKOU	17,22	koberec	320.3	WC	2,89	ker/dižňbo
308.2	PŘEDSÍN	2,12	PVC	321.1	POKOU	16,77	PVC
308.3	WC	3,21	ker/dižňbo	321.2	POKOU	18,23	PVC
309.1	POKOU	16,68	koberec	321.3	PŘEDSÍN	4,48	PVC
309.2	POKOU	18,71	koberec	321.4	WC	2,79	ker/dižňbo
309.3	PŘEDSÍN	4,44	PVC	321.5	WC	3,20	ker/dižňbo
310	WC	2,89	ker/dižňbo	322	CHOĐBA	29,06	PVC
311.1	POKOU	14,65	koberec	323	CHOĐBA	32,44	PVC
311.2	POKOU	17,16	koberec	324	ŠCHOĐIŠTĚ	46,80	monor
311.4	WC	2,96	ker/dižňbo	325	WC	4,40	ker/dižňbo

[illegible]