



POHLED JIŽNÍ STÁVAJÍCÍ

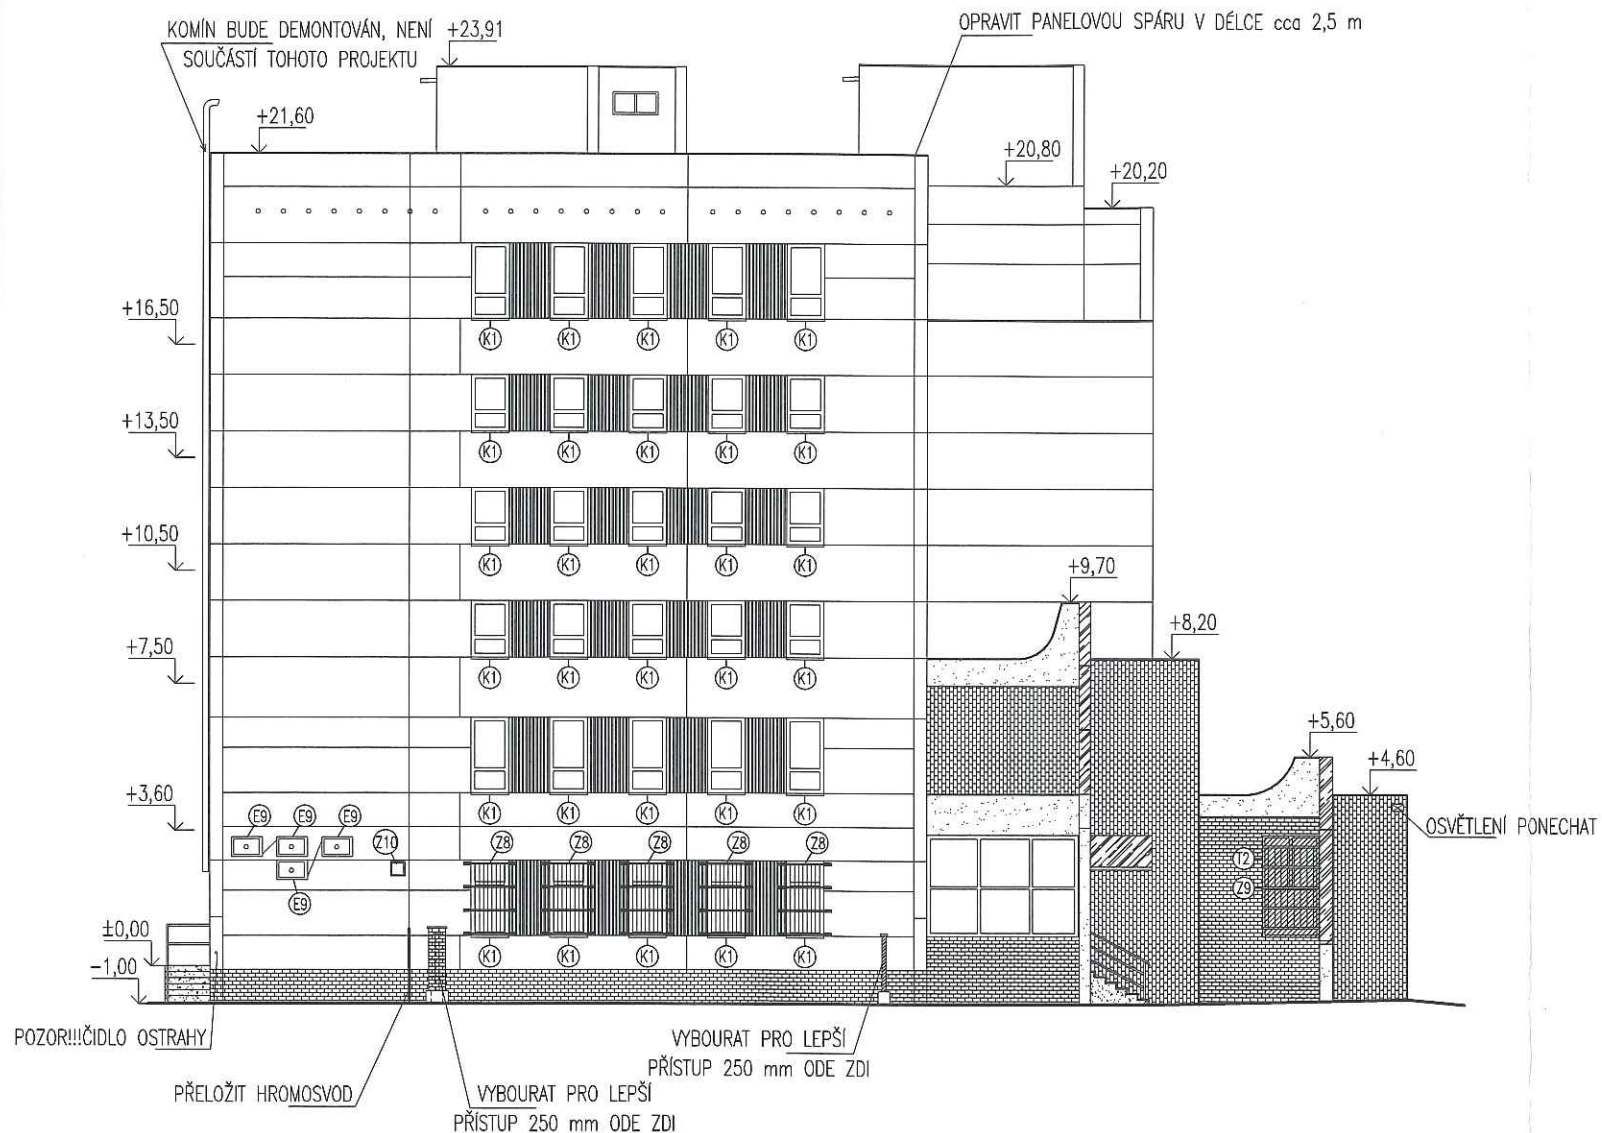

- DEMONTOVANÉ/BOURANÉ KONSTRUKCE
- OPRÝSKANÝ BETONOVÝ POVrch SCHODIŠTĚ/RAMPY
- KERAMICKÝ OBKLAD SOKLU A ČÁSTÍ FASÁDY
- OMÍTKA APSIDY VCHODU


POHLED JIŽNÍ NAVRHOVANÝ

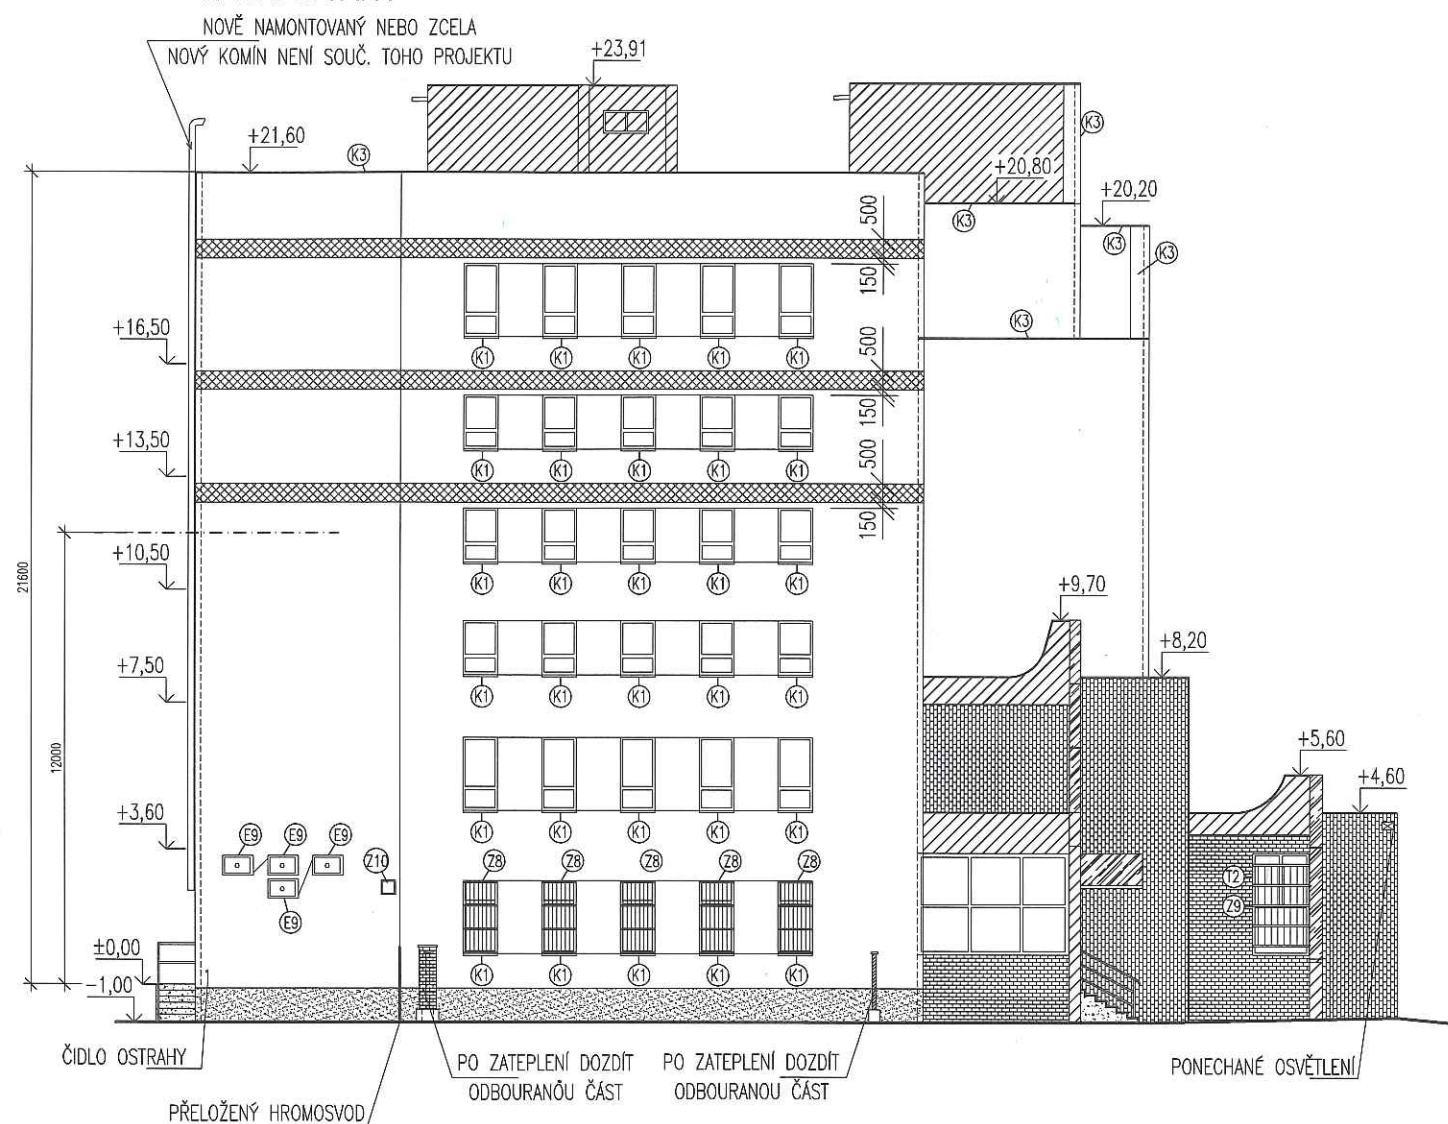

- FASÁDNÍ KONTAKTNÍ ZATEPLOVACÍ SYSTÉM Z PĚNOVÉHO POLYSTYRENU
- TEPELNĚ ISOLAČNÍ PÁSY Z MATERIÁLU REAKCE NA OHEŇ TŘIDY A1 NEBO A2 MINERÁLNÍ FASÁDNÍ DESKY - KOLMÁ VLÁKNA
- STĚRKOVÁ OMÍTKA SOKLU MozaikPutz
- NEZATEPLOVANÁ ČÁST FASÁDY, STĚRKA + NATĚR
- PONECHANÝ KERAMICKÝ OBKLAD
- VYSRAVENÝ BETONOVÝ POVRCH SCHODIŠTĚ/RAMPY

TUZAR PSK	PROJEKTANT	ZODP. PROJEKTANT	HLAV. INŽ. PROJEKTU	PSK TUZAR s.r.o. PROJEKCE STAVEBNÍCH KONSTRUKCÍ OSTROVSKÉHO 971/11, 150 00 PRAHA 5 tel/fax: (+420) 251 561 460, IČ: 25 60 46 78	
	Bc. LACHMAN		ING. TUZAR		
	INVESTOR MINISTERSTVO FINANČÍ ČR, LETENSKÁ 15, PRAHA 1, 118 10			DATUM 8/2010	ČÍS. SOUPRAVY
	STAVBA ZATEPLENÍ ADMINISTRATIVNÍ BUDOVY S UBYTOVNOU VOCTÁŘOVA 2145/9, 2145/11, PRAHA 8-LIBEŇ			ZMĚNA	
STUPEŇ RDS					
FORMÁT					
OBJEKT				MĚŘÍTKO 1:200	SOUBOR
VÝKRES POHLED JIŽNÍ STÁVAJÍCÍ (BOURÁNÍ)+NAVRHOVANÝ	ZAK. ČÍSLO 10 031	ČÍS. VÝKRESU C.11			

☐ STAVEB. ARCH.
☐ KONSTRUKCE
☐ VYTÁPĚNÍ
☐ VZDUCHOTECH.
☐ ZDRAV. INSTAL.
☐ ELEKTRO
☐ POŽÁR. OCHR.
☐ M+R
☐

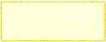	PARTY 3027
	PARTY 3037
	PARTY 3053
	VIDITELNÉ OPLECHOVÁNÍ, PARAPETY, KOVOVÉ PROFILY RAMPY NATŘENO V ODSŤINU RAL 8017
	VYSRAVENÝ BETONOVÝ POVRCH SCHODIŠTĚ/RAMPY
	MozaiPutz TMAVĚ HNĚDÁ
	PONECHANÝ KERAMICKÝ OBKLAD
	KERAMICKÉ PLOTOVKY

 ☐ STAVEB. ARCH. ☐ KONSTRUKCE ☐ VYTÁPĚNÍ ☐ VZDUCHOTECH. ☐ ZDRAV. INSTAL. ☐ ELEKTRO ☐ POŽÁR. OCHR. ☐ M+R ☐	PROJEKTANT		ZODP. PROJEKTANT	HLAV. INŽ. PROJEKTU	PSK TUZAR s.r.o. PROJEKCE STAVEBNÍCH KONSTRUKCÍ OSTROVSKÉHO 971/11, 150 00 PRAHA 5 tel/fax: (+420) 251 561 460, IČ: 25 60 46 78		
	Bc. LACHMAN			ING. TUZAR			
	INVESTOR MINISTERSTVO FINANČÍ ČR, LETENSKÁ 15, PRAHA 1, 118 10						
	STAVBA ZATEPLENÍ ADMINISTRATIVNÍ BUDOVY S UBYTOVNOU VOCTÁŘOVA 2145/9, 2145/11, PRAHA 8-LIBEŇ					DATUM 8/2010	Čís. SOUPRAVY
						ZMĚNA	
						STUPEŇ RDS	
FORMÁT							
OBJEKT					MĚŘITKO 1:200	Čís. VÝKRESU	
					Soubor		
VÝKRES					ZAK. ČÍSLO		
POHLEDY BAREVNÉ SEVER, JIH					10 031	C.14	

POHLED ZÁPADNÍ



POHLED VÝCHODNÍ



BAREVNOST JE DEFINOVÁNA DLE VZORNIKU BAUMIT, PŘI POUŽITÍ JINÉHO SYSTÉMU
BUDOU POUŽITÉ BARVY ODPOVÍDAT PŘEDPISANÝM ODSŮNŮM

-  PARTY 3027
-  PARTY 3037
-  PARTY 3053
-  MozaikPutz TMAVĚ HNĚDÁ


-  VYSRAVENÝ BETONOVÝ POVRCH SCHODIŠTĚ/RAMPY
-  PONECHANÝ KERAMICKÝ OBKLAD
-  KERAMICKÉ PLOTOVKY
-  VIDITELNÉ OPLECHOVÁNÍ, PARAPETY, KOVOVÉ PROFILY RAMPY
NATŘENO V ODSŮNĚ RAL 8017

POZNÁMKA: ZPĚTNÁ MONTÁŽ OKENNÍCH MŘÍŽÍ BUDE DODATEČNĚ ŘEŠENA DLE POŽADAVKŮ
BEZPEČNOSTNÍHO ODBORU MINISTERSTVA FINANČÍ, V BAREVNÉM PROVEDENÍ JSOU ZAKRESELNY

TUZAR PSK	PROJEKTANT		ZODP. PROJEKTANT		HLAV. INŽ. PROJEKTU		PSK TUZAR s.r.o. PROJEKCE STAVEBNÍCH KONSTRUKCÍ OSTROVSKÉHO 971/11, 150 00 PRAHA 5 tel/fax: (+420) 251 561 460, IČ: 25 60 46 78				
	Bc. LACHMAN				ING. TUZAR						
	INVESTOR		MINISTERSTVO FINANČÍ ČR, LETENSKÁ 15, PRAHA 1, 118 10								
	☐ STAVEB. ARCH.	STAVBA		ZATEPLENÍ ADMINISTRATIVNÍ BUDOVY S UBYTOVNOU VOCTÁŘOVA 2145/9, 2145/11, PRAHA 8-LIBEŇ				DATUM		8/2010	ČÍS. SOUPRAVY
☐ KONSTRUKCE	OBJEKT		ZMĚNA								
☐ VYTÁPĚNÍ			STUPEŇ					RDS			
☐ VZDUCHOTECH.			FORMÁT								
☐ ZDRAV. INSTAL.	VÝKRES		POHLEDY BAREVNÉ ZÁPAD, VÝCHOD				MĚŘÍTKO		1:250	ČÍS. VÝKRESU	
☐ ELEKTRO							SOUBOR				
☐ POŽÁR. OCHR.							ZAK. ČÍSLO		10 031		
☐ M+R										C.15	


PSK TUZAR	PROJEKTANT	ZODP. PROJEKTANT	HLAV. INŽ. PROJEKTU	PSK TUZAR s.r.o. PROJEKCE STAVEBNÍCH KONSTRUKCÍ OSTROVSKÉHO 971/11, 150 00 PRAHA 5 tel/fax: (+420) 251 561 460, IČ: 25 60 46 78		
	Bc. LACHMAN		ING. TUZAR			
	INVESTOR MINISTERSTVO FINANCÍ ČR, LETENSKÁ 15, PRAHA 1, 118 10					
☐ STAVEB. ARCH. ☐ KONSTRUKCE ☐ VYTÁPĚNÍ ☐ VZDUCHOTECH. ☐ ZDRAV. INSTAL. ☐ ELEKTRO ☐ POŽÁR. OCHR. ☐ M+R ☐	STAVBA ZATEPLENÍ ADMINISTRATIVNÍ BUDOVY S UBYTOVNOU VOCTÁŘOVA 2145/9, 2145/11, PRAHA 8-LIBEŇ			DATUM 8/2010	ČÍS. SOUPRAVY	
	OBJEKT			ZMĚNA		
				STUPEŇ RDS		
				FORMÁT		
	VÝKRES			MĚŘÍTKO	ZAK. ČÍSLO 10 031	ČÍS. VÝKRESU C.16
				SOUBOR		
	DETAILY					

ROZMÍSTĚNÍ HMOŽDINEK-EPŠ

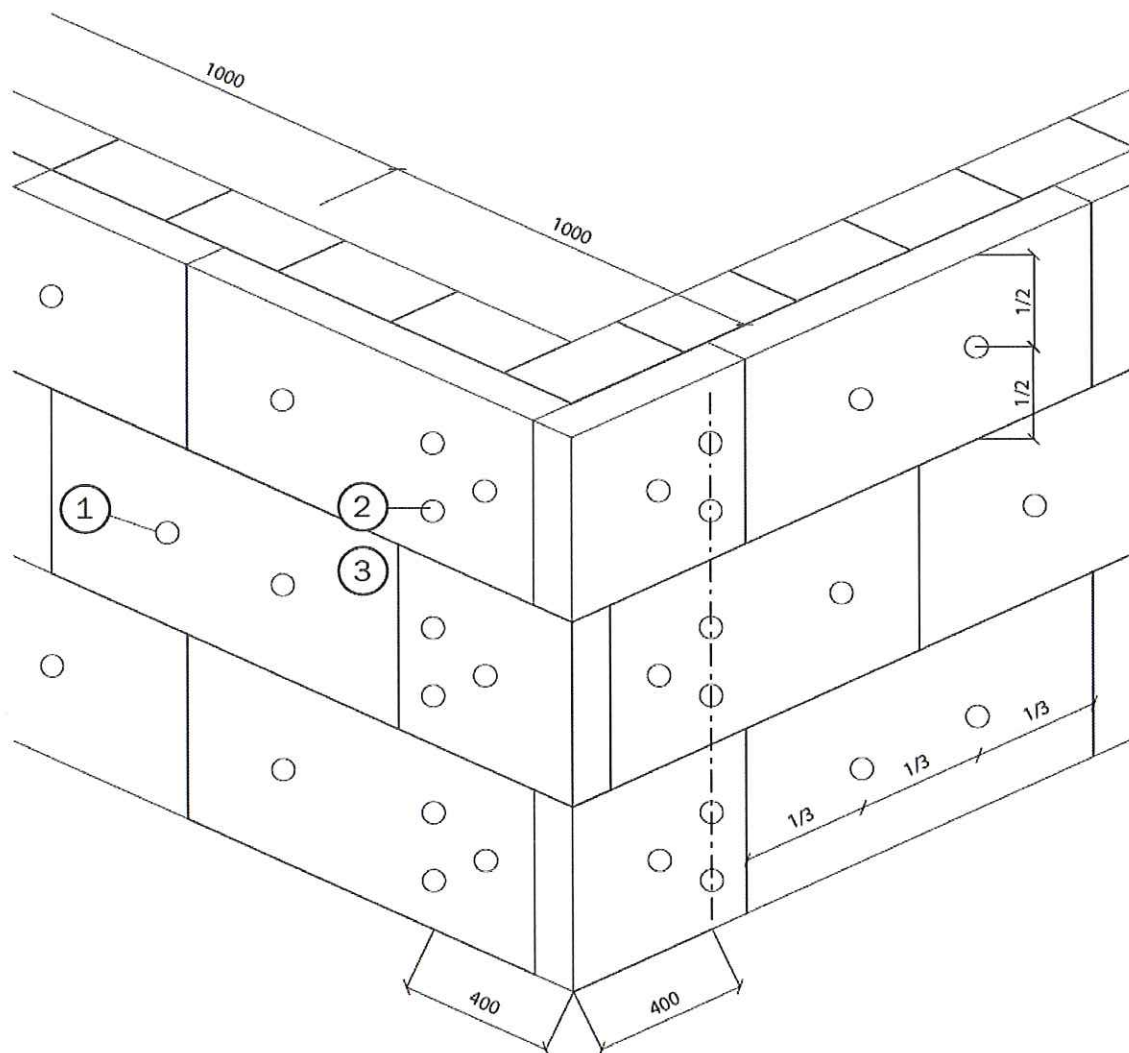


- 1 DODATEČNÉ UKOTVENÍ HMOŽDINKAMI
- 2 DODATEČNÉ UKOTVENÍ HMOŽDINKAMI V ROHOVÉ OBLASTI
- 3 TEPELNĚ IZOLAČNÍ POLYSTYRENOVÁ DESKA

ROZMÍSTĚNÍ HMOŽDINEK–MINERÁLNÍ FASÁDNÍ DESKY

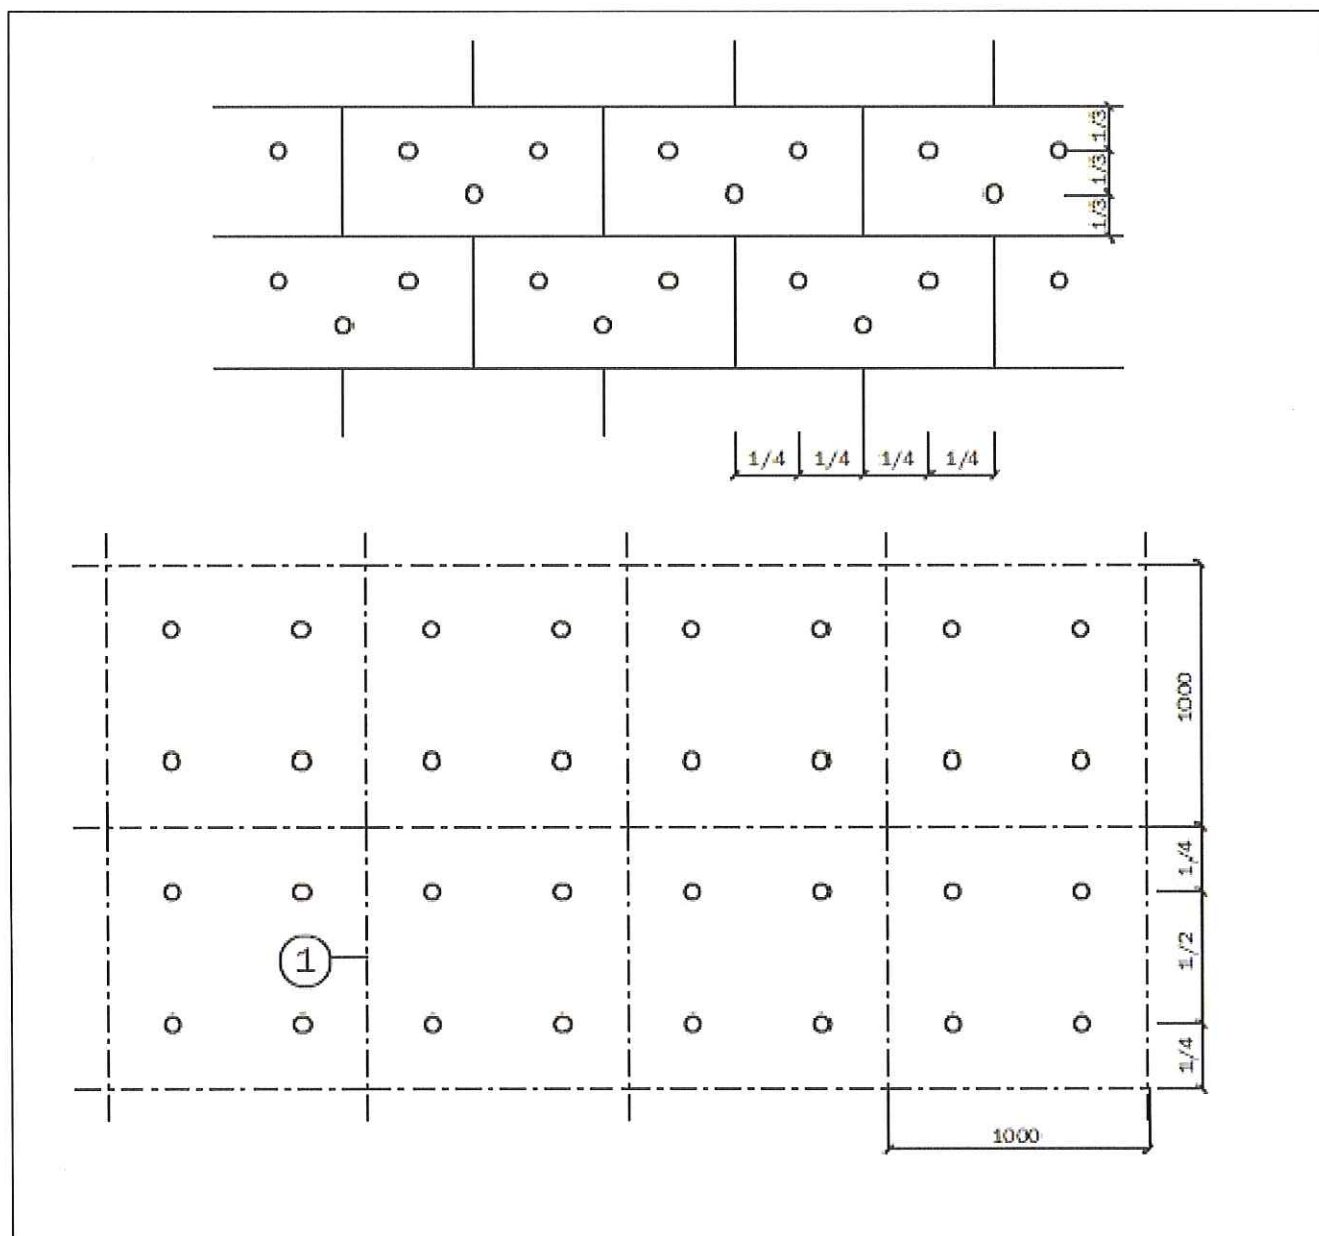


PŘÍDAVNÁ VÝZTUŽ OTVORŮ

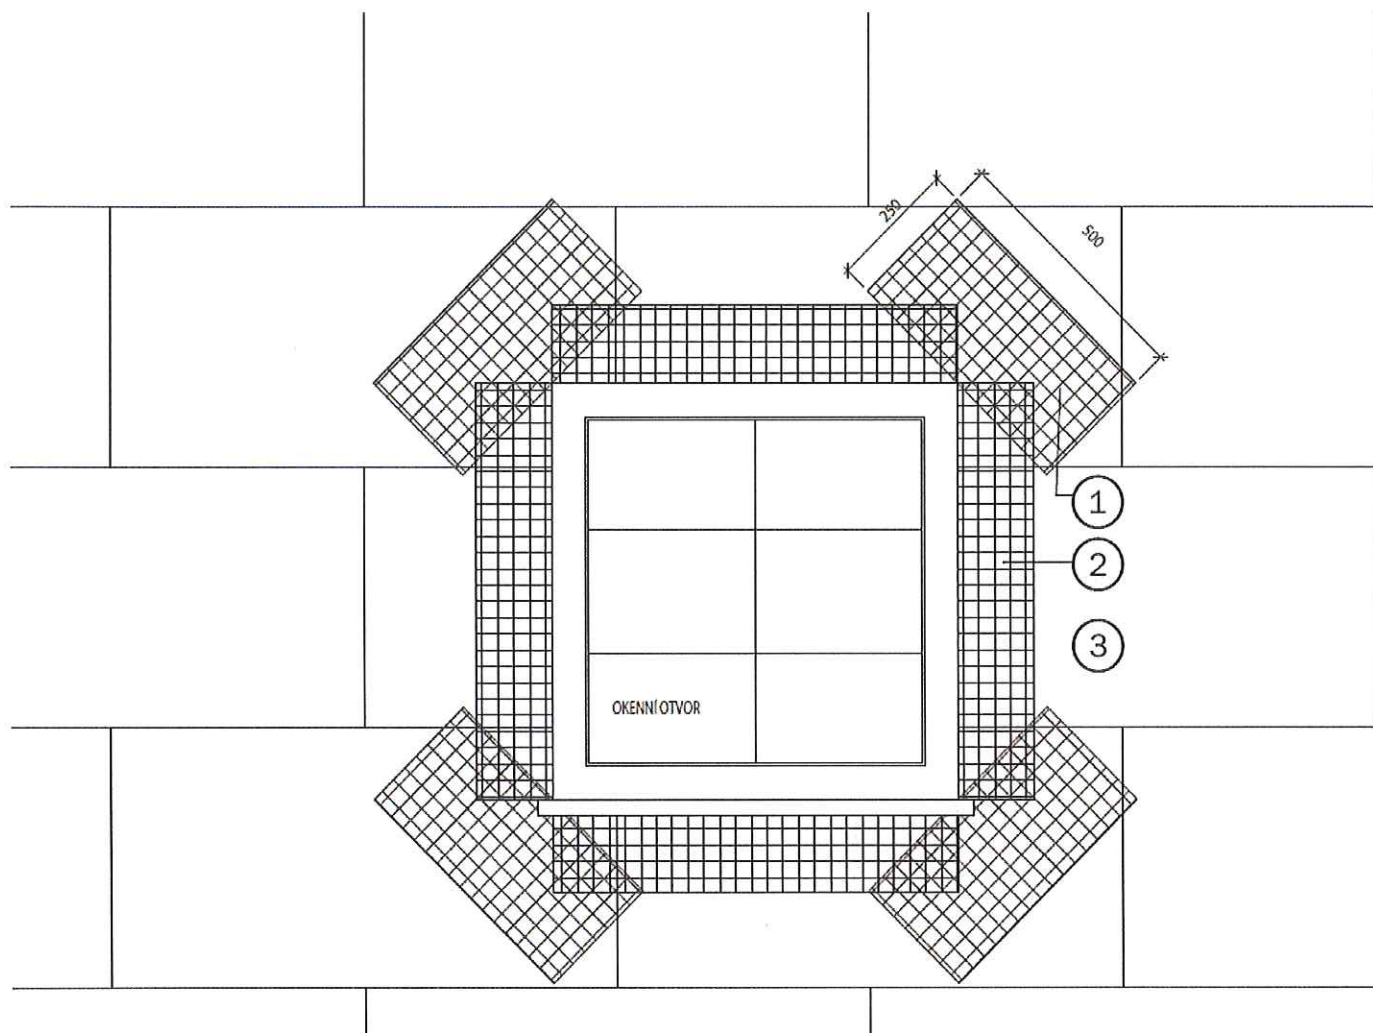


- 1 PŘÍDAVNÁ VÝZTUŽ (SKLOTEXTIL. SÍŤOVINA)
- 2 SKLOTEXTILNÍ SÍŤOVINA
- 3 TEPELNĚ IZOLAČNÍ POLYSTYRENOVÁ DESKA

A) DETAIL NADPRAŽÍ

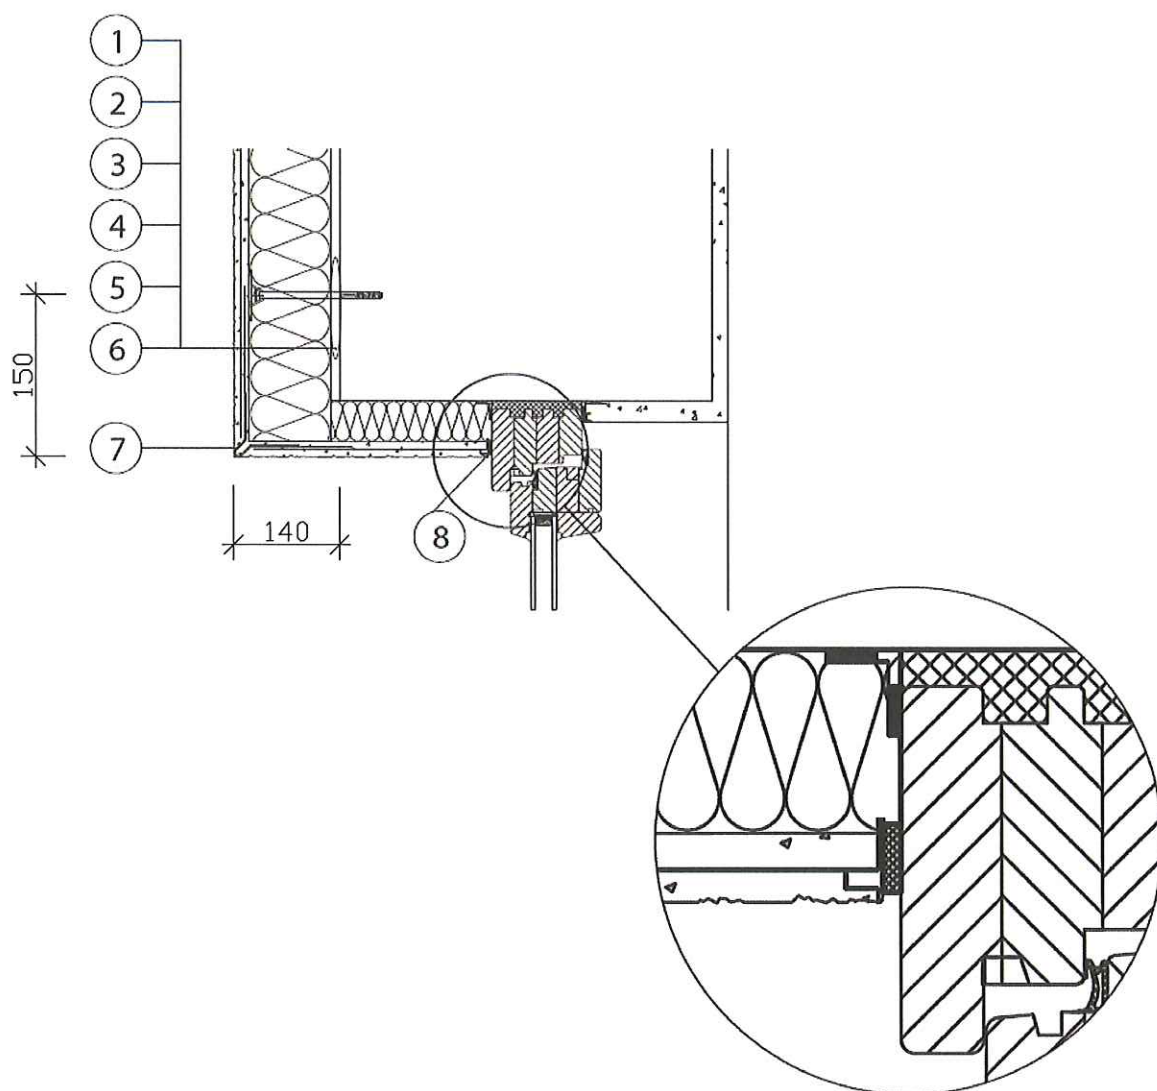


- 1 LEPÍCI STĚRKA
- 2 TEPELNĚ IZOLAČNÍ POLYSTYRENOVÁ DESKA
- 3 SKLOTEXTILNÍ SÍŤOVINA
- 4 LEPÍCI STĚRKA
- 5 ZÁKLAD OMÍTKY
- 6 OMÍTKA
- 7 ROHOVÝ PROFIL PVC SE SÍŤOVINOU
- 8 OKENNÍ A DVEŘNÍ PŘIPOJOVACÍ PROFIL SE SÍŤOVINOU

B1) VYZTUŽENÍ ROHŮ PROFILEM S INTEGROVANOU SÍŤOVINOU – řešení pro výšku do 2 m

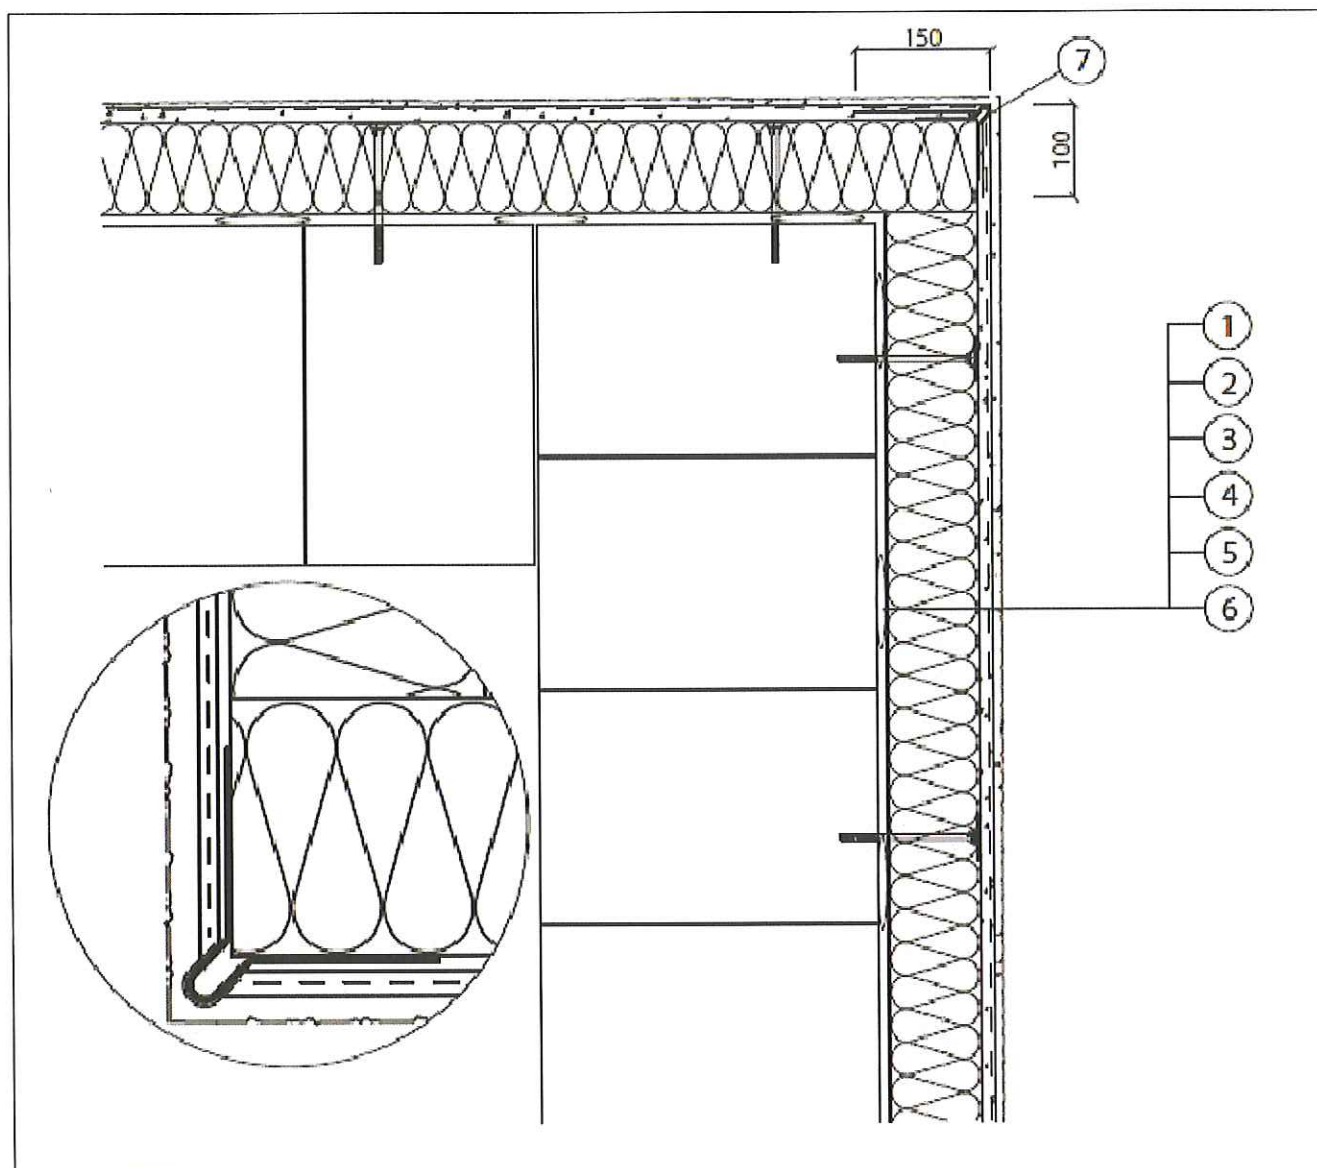


- 1 LEPICÍ STĚRKA
- 2 TEPELNĚ IZOLAČNÍ POLYSTYRENOVÁ DESKA
- 3 SKLOTEXTILNÍ SÍŤOVINA
- 4 LEPICÍ STĚRKA
- 5 ZÁKLAD OMÍTKY
- 6 OMÍTKA
- 7 ROHOVÝ PROFIL S INTEGROVANOU SÍŤOVINOU

B2) VYZTUŽENÍ ROHŮ – řešení pro výšku nad 2 m
(přesahem výztužné síťoviny)

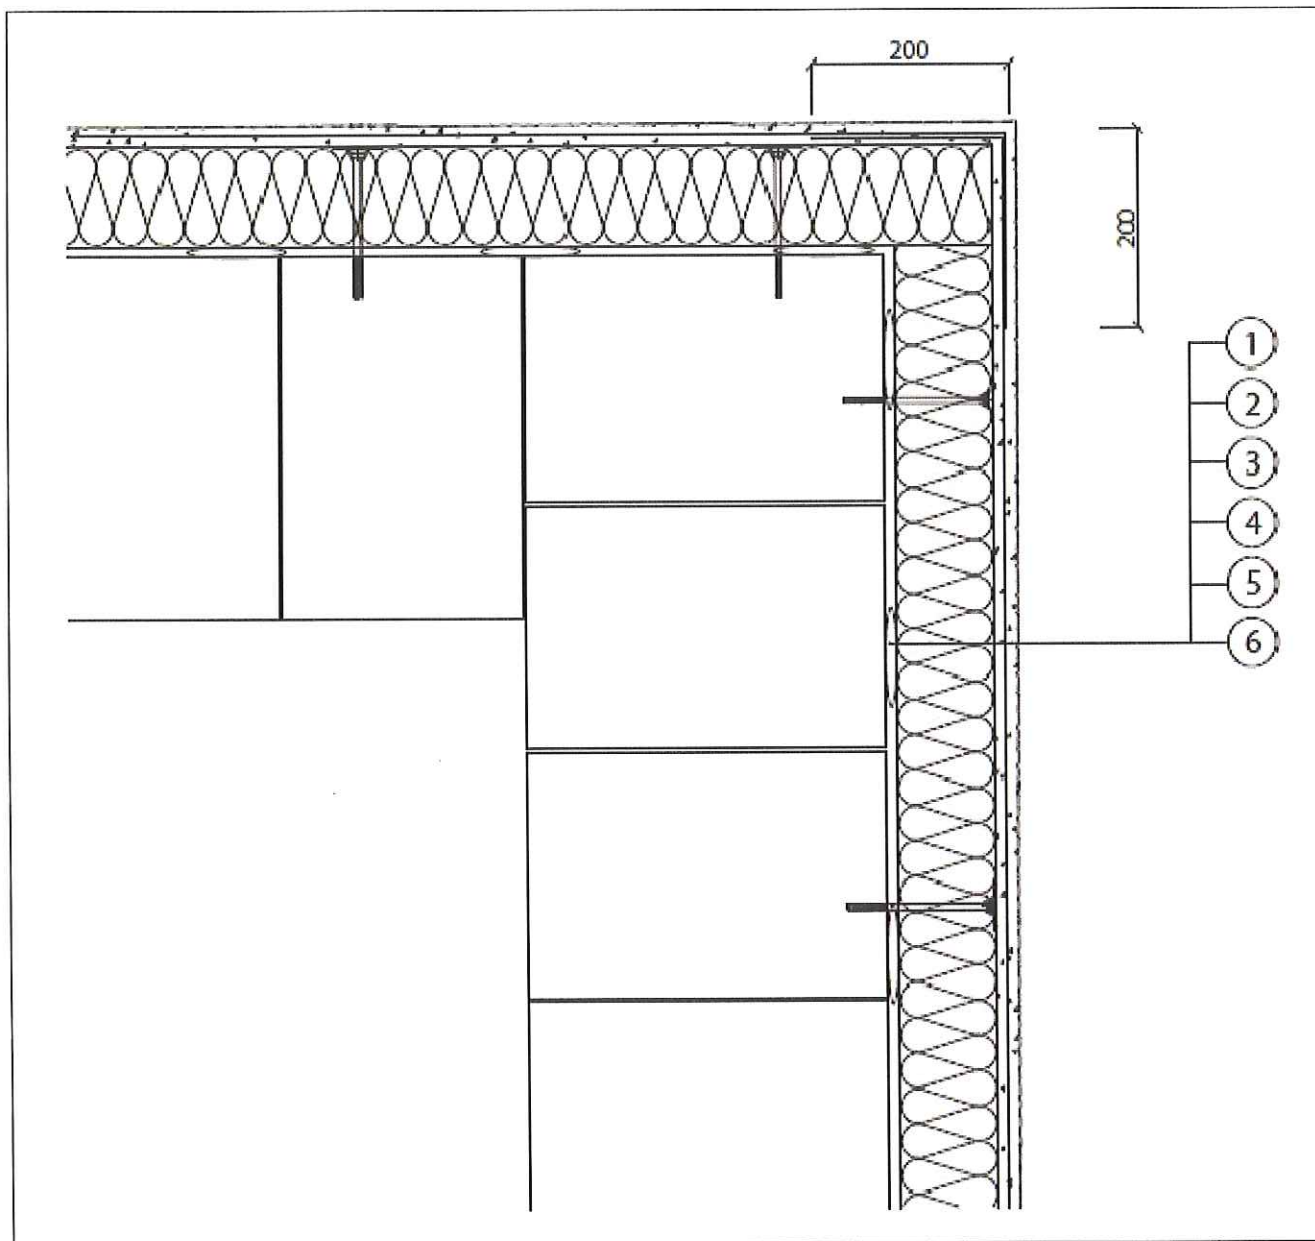


- 1 LEPICÍ STĚRKA
- 2 TEPELNĚ IZOLAČNÍ POLYSTYRENOVÁ DESKA
- 3 SKLOTEXTILNÍ SÍŤOVINA
- 4 LEPICÍ STĚRKA
- 5 ZÁKLAD OMÍTKY
- 6 OMÍTKA

C) OSTĚNÍ S PŘIPOJOVACÍM PROFILEM A INTEGROVANOU SÍŤOVINOU

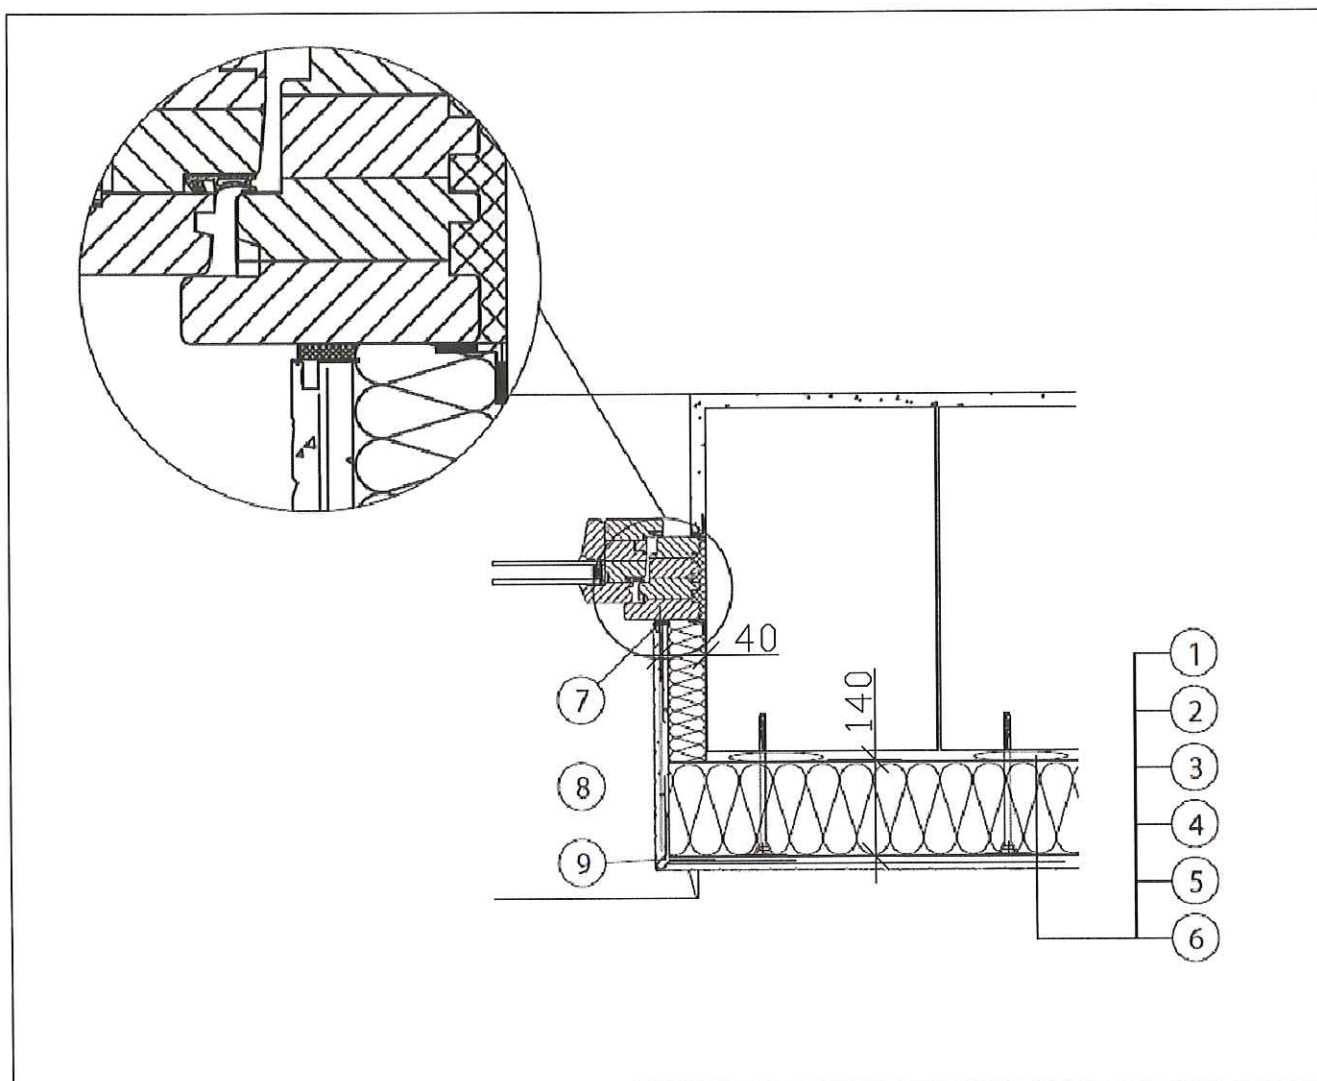


- 1 LEPÍCÍ STĚRKA
- 2 TEPELNĚ IZOLAČNÍ POLYSTYRENOVÁ DESKA
- 3 SKLOTEXTILNÍ SÍŤOVINA
- 4 LEPÍCÍ STĚRKA
- 5 ZÁKLAD OMÍTKY
- 6 OMÍTKA
- 7 OSTĚNÍ S OKENNÍM A DVEŘNÍM PŘIPOJOVACÍM
PROFILEM SE SÍŤOVINOU
- 8 PARAPET
- 9 ROHOVÝ PROFIL SE SÍŤOVINOU

D) PARAPET

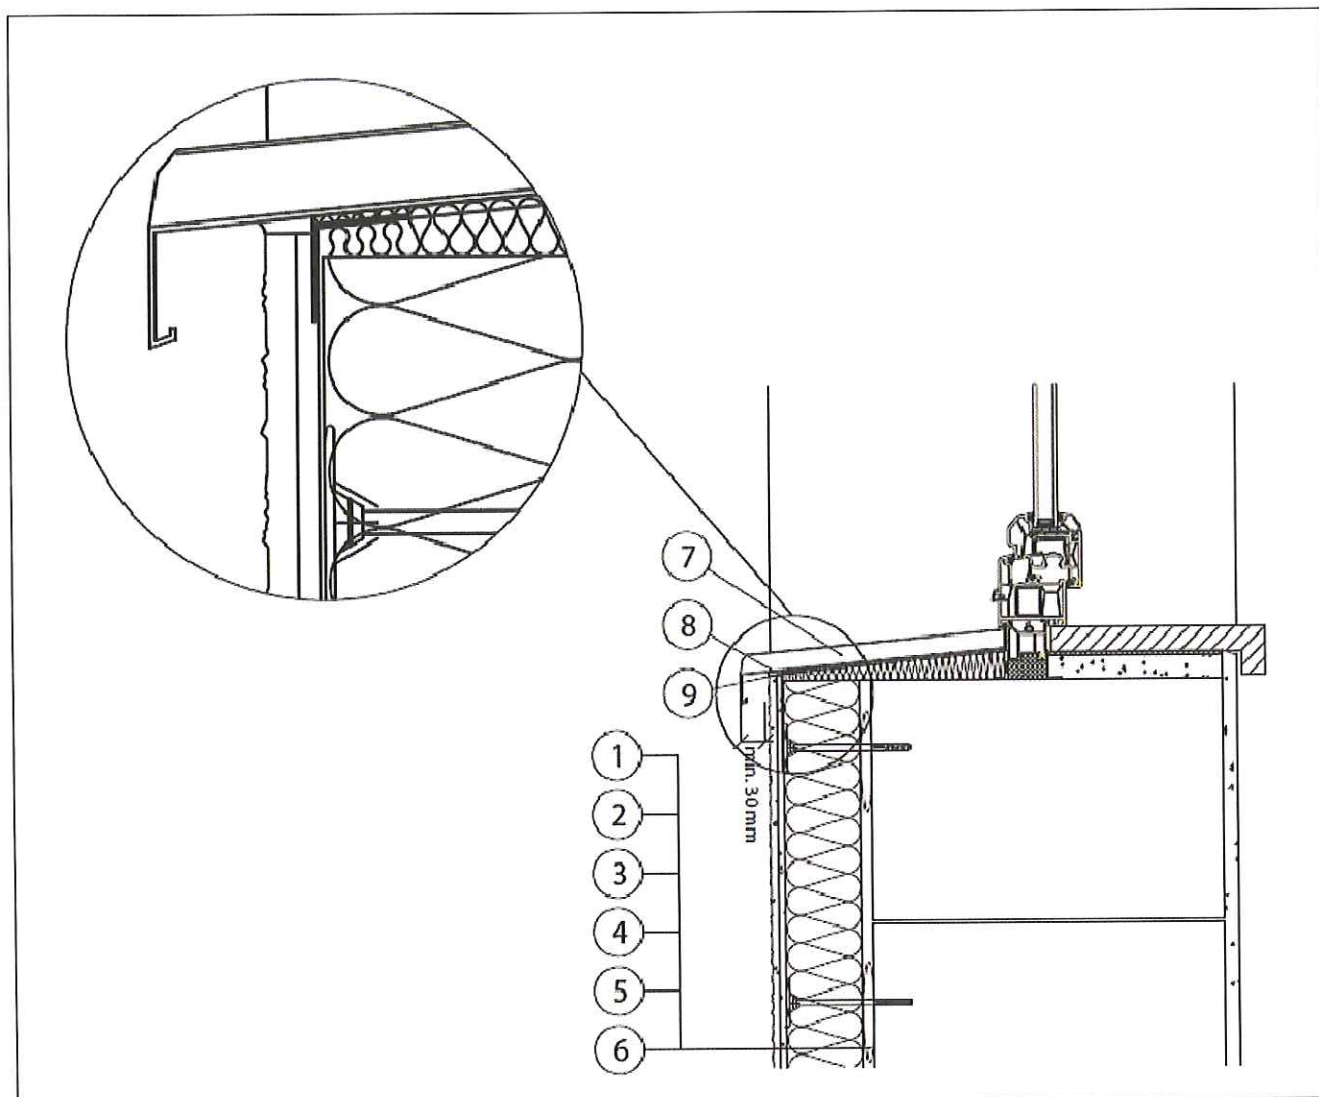

- 1 LEPÍCÍ STĚRKA
- 2 TEPELNĚ IZOLAČNÍ POLYSTYRENOVÁ DESKA
- 3 SKLOTEXTILNÍ SÍŤOVINA
- 4 LEPÍCÍ STĚRKA
- 5 ZÁKLAD OMÍTKY
- 6 OMÍTKA
- 7 PARAPETNÍ PLECH S OCHRANNOU VRSTVOU
- 8 SILIKONOVÝ TMEL
- 9 PARAPETNÍ PŘÍPOJOVACÍ PROFIL


E) ZATEPLENÍ SOKLOVÉ ČÁSTI

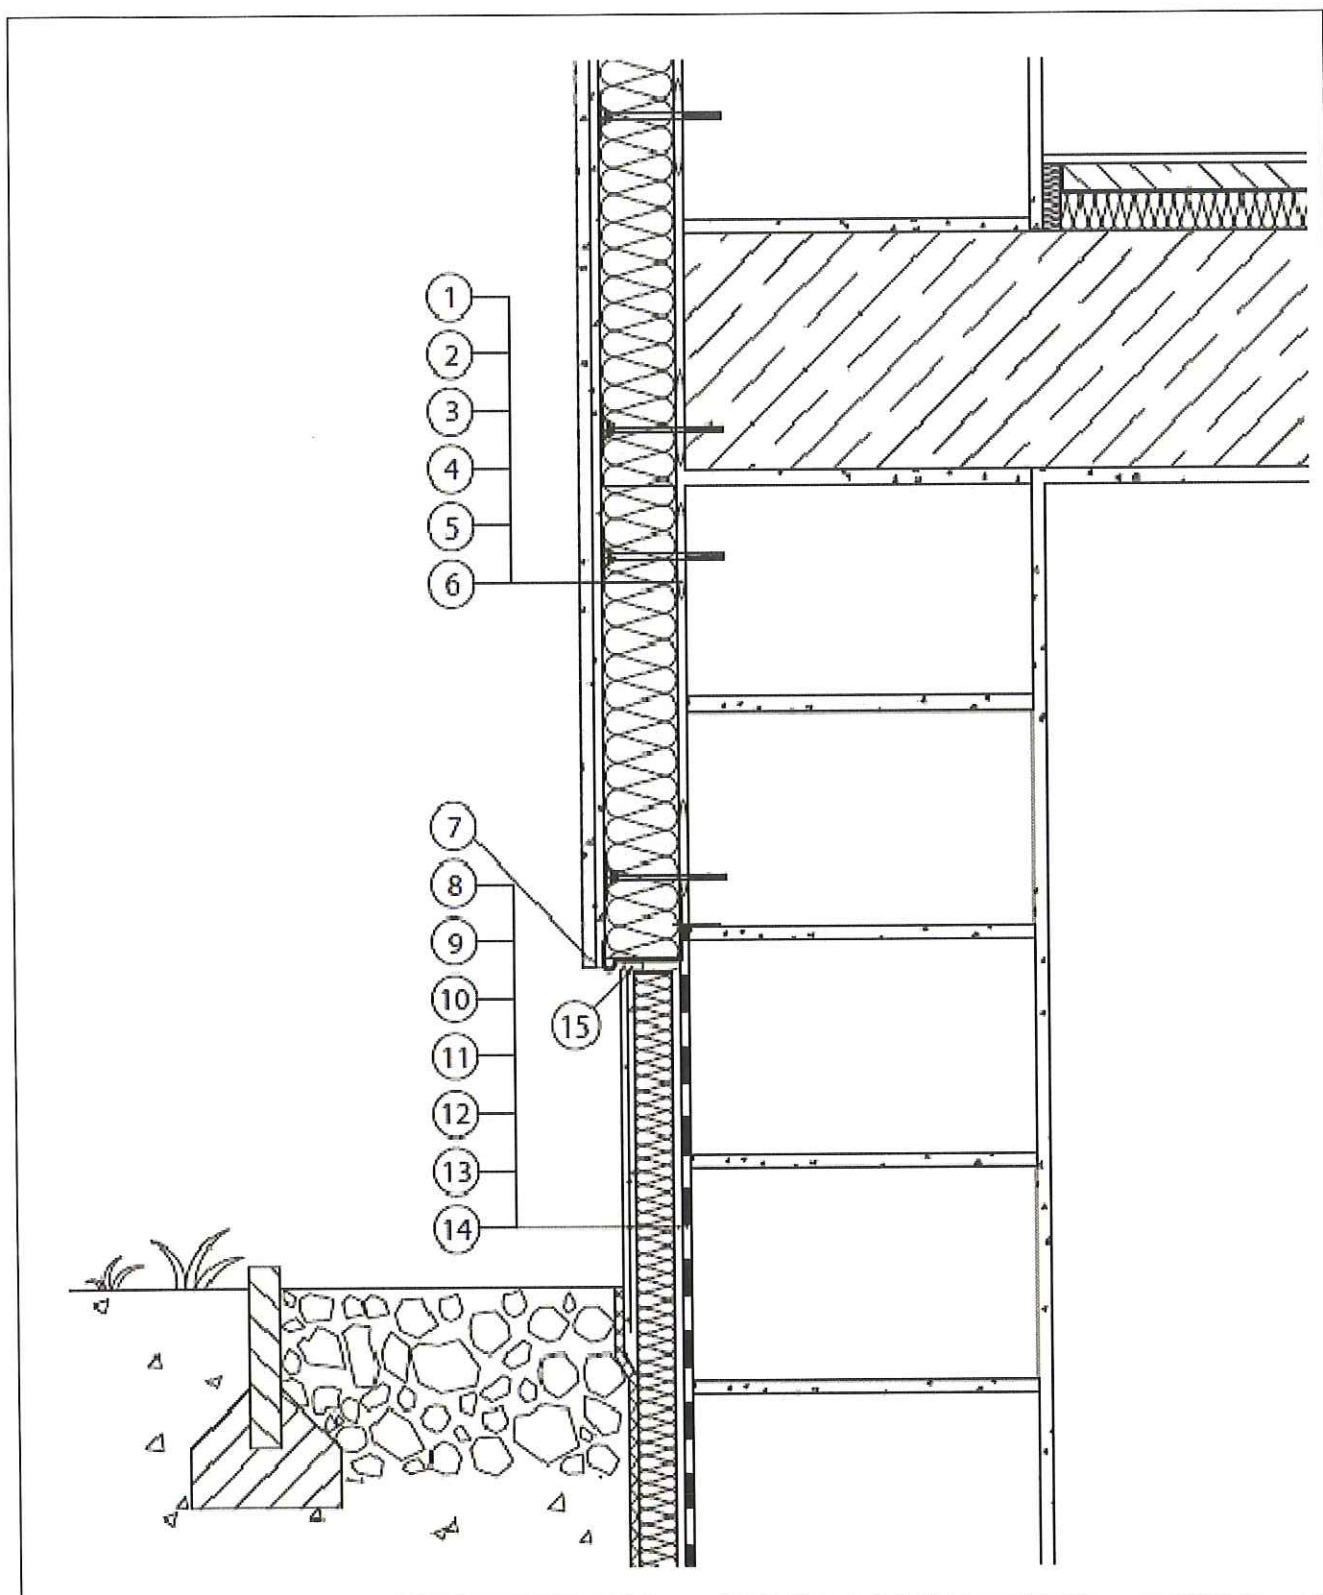

- 1 LEPÍČÍ STĚRKA
- 2 TEPELNĚ IZOLAČNÍ POLYSTYRENOVÁ DESKA
- 3 SKLOTEXTILNÍ SÍŤOVINA
- 4 LEPÍČÍ STĚRKA
- 5 ZÁKLAD OMÍTKY
- 6 OMÍTKA
- 7 VÝZTUŽ UKONČIT V ÚROVNI SPODNÍ HRANY SOKLOVÉHO PROFILU
- 8 HYDROIZOLACE

- 9 ŽIVIČNÁ STĚRKA
- 10 DESKA XPS
- 11 LEPÍČÍ STĚRKA
- 12 SKLOTEXTILNÍ SÍŤOVINA
- 13 LEPÍČÍ STĚRKA
- 14 ZÁKLAD OMÍTKY
- 15 MOZAIKOVÁ OMÍTKA
- 16 TĚSNÍČÍ PÁSKA

F) DETAIL ATIKY

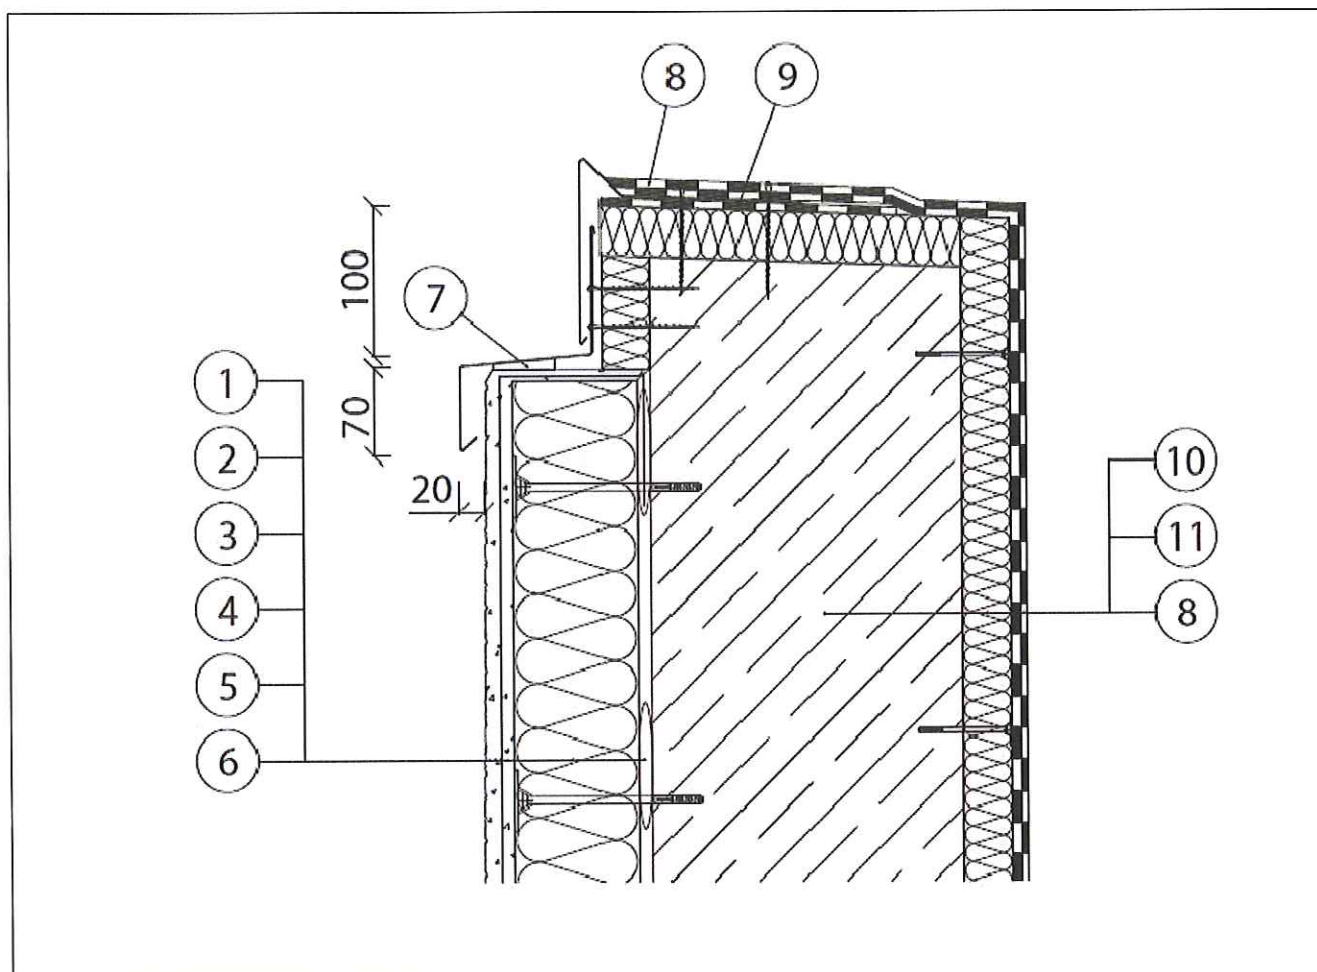

- 1 LEPICÍ STĚRKA
- 2 TEPELNĚ IZOLAČNÍ POLYSTYRENOVÁ DESKA
- 3 SKLOTEXTILNÍ SÍŤOVINA
- 4 LEPICÍ STĚRKA
- 5 ZÁKLAD OMÍTKY
- 6 OMÍTKA
- 7 TĚSNICÍ PÁSKA
- 8 STÁVAJÍCÍ HYDROIZOLACE
- 9 OPLECHOVÁNÍ
- 10 ATIKA
- 11 STÁVAJÍCÍ ZATEPLENÍ ATIKY