



POHLED VÝCHODNÍ
STÁVAJÍCÍ

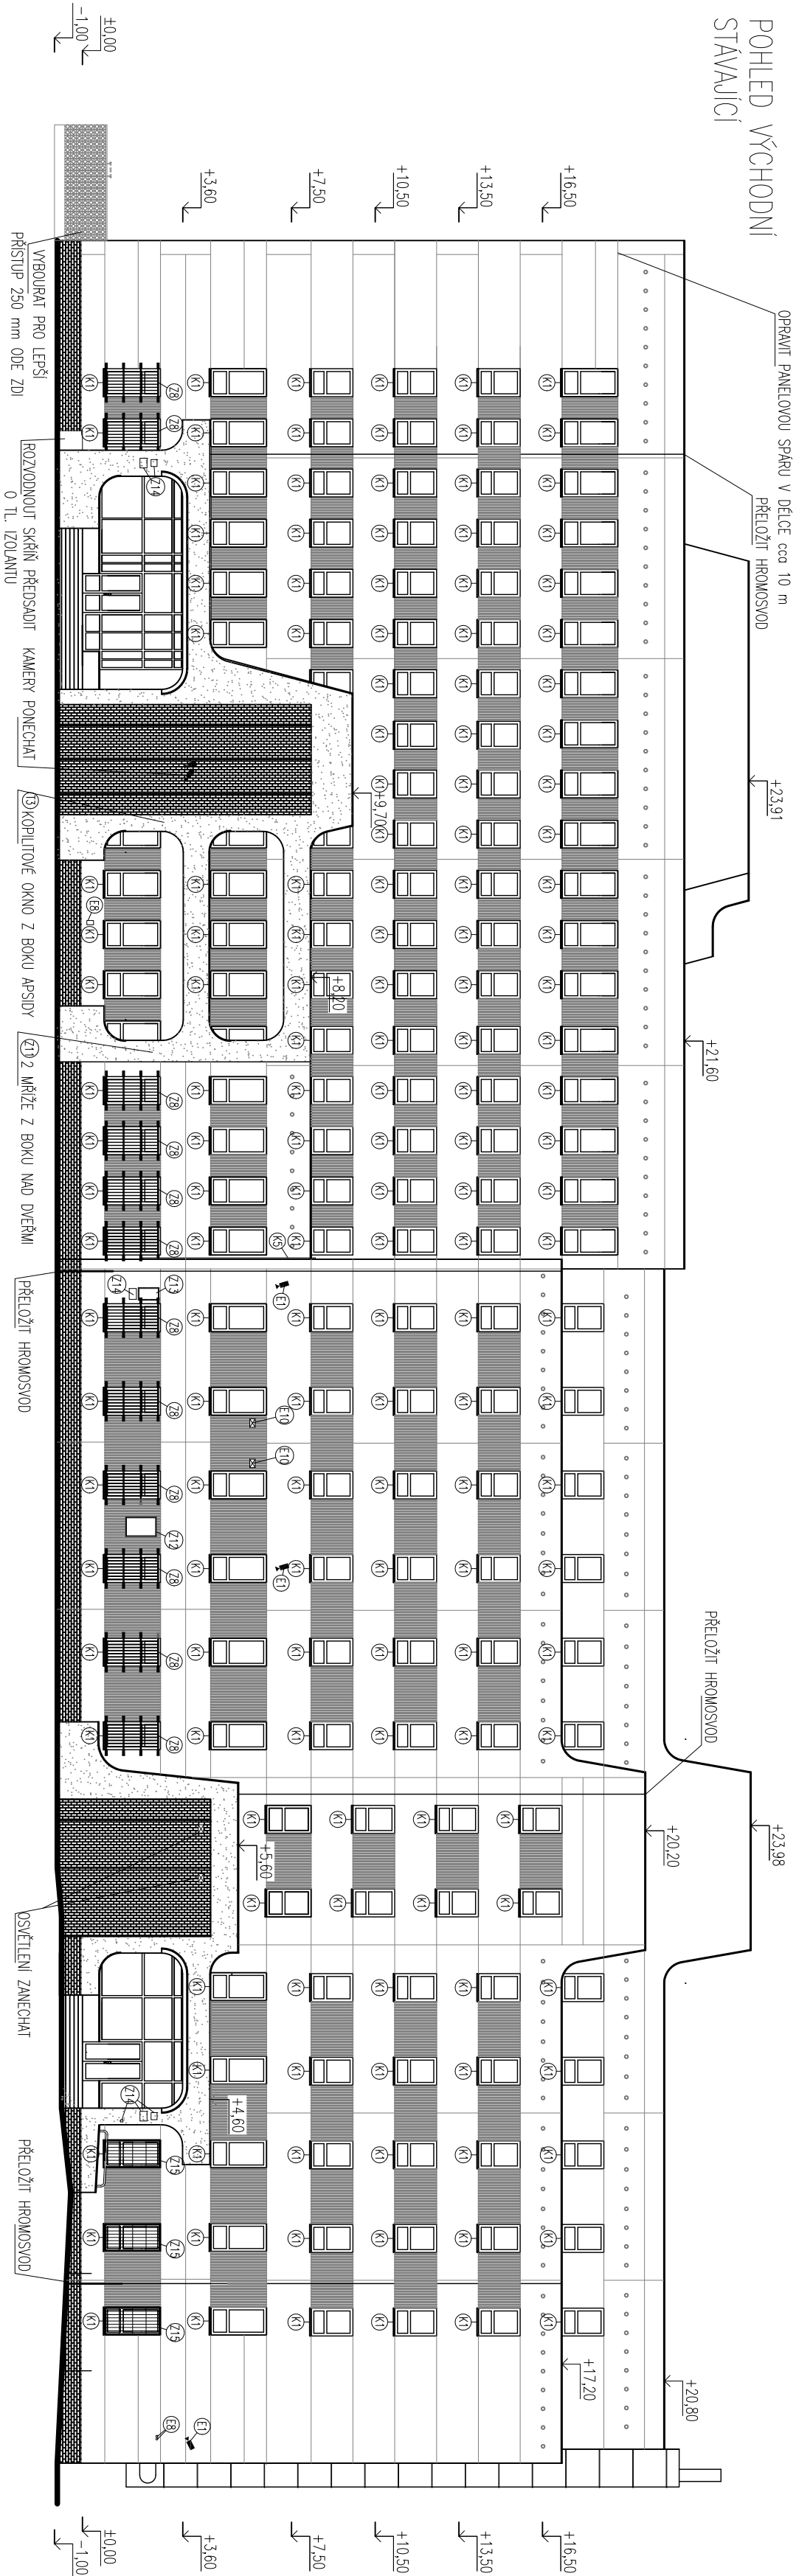

- DEMONTOVANÉ/BOURANÉ KONSTRUKCE
- KERAMICKÝ OBKLAD SOKLU A ČÁSTI FASÁDY
- OMÍTKA APSIDY VOJHODU

POHLED VÝCHODNÍ
NAVHRHOVANÝ

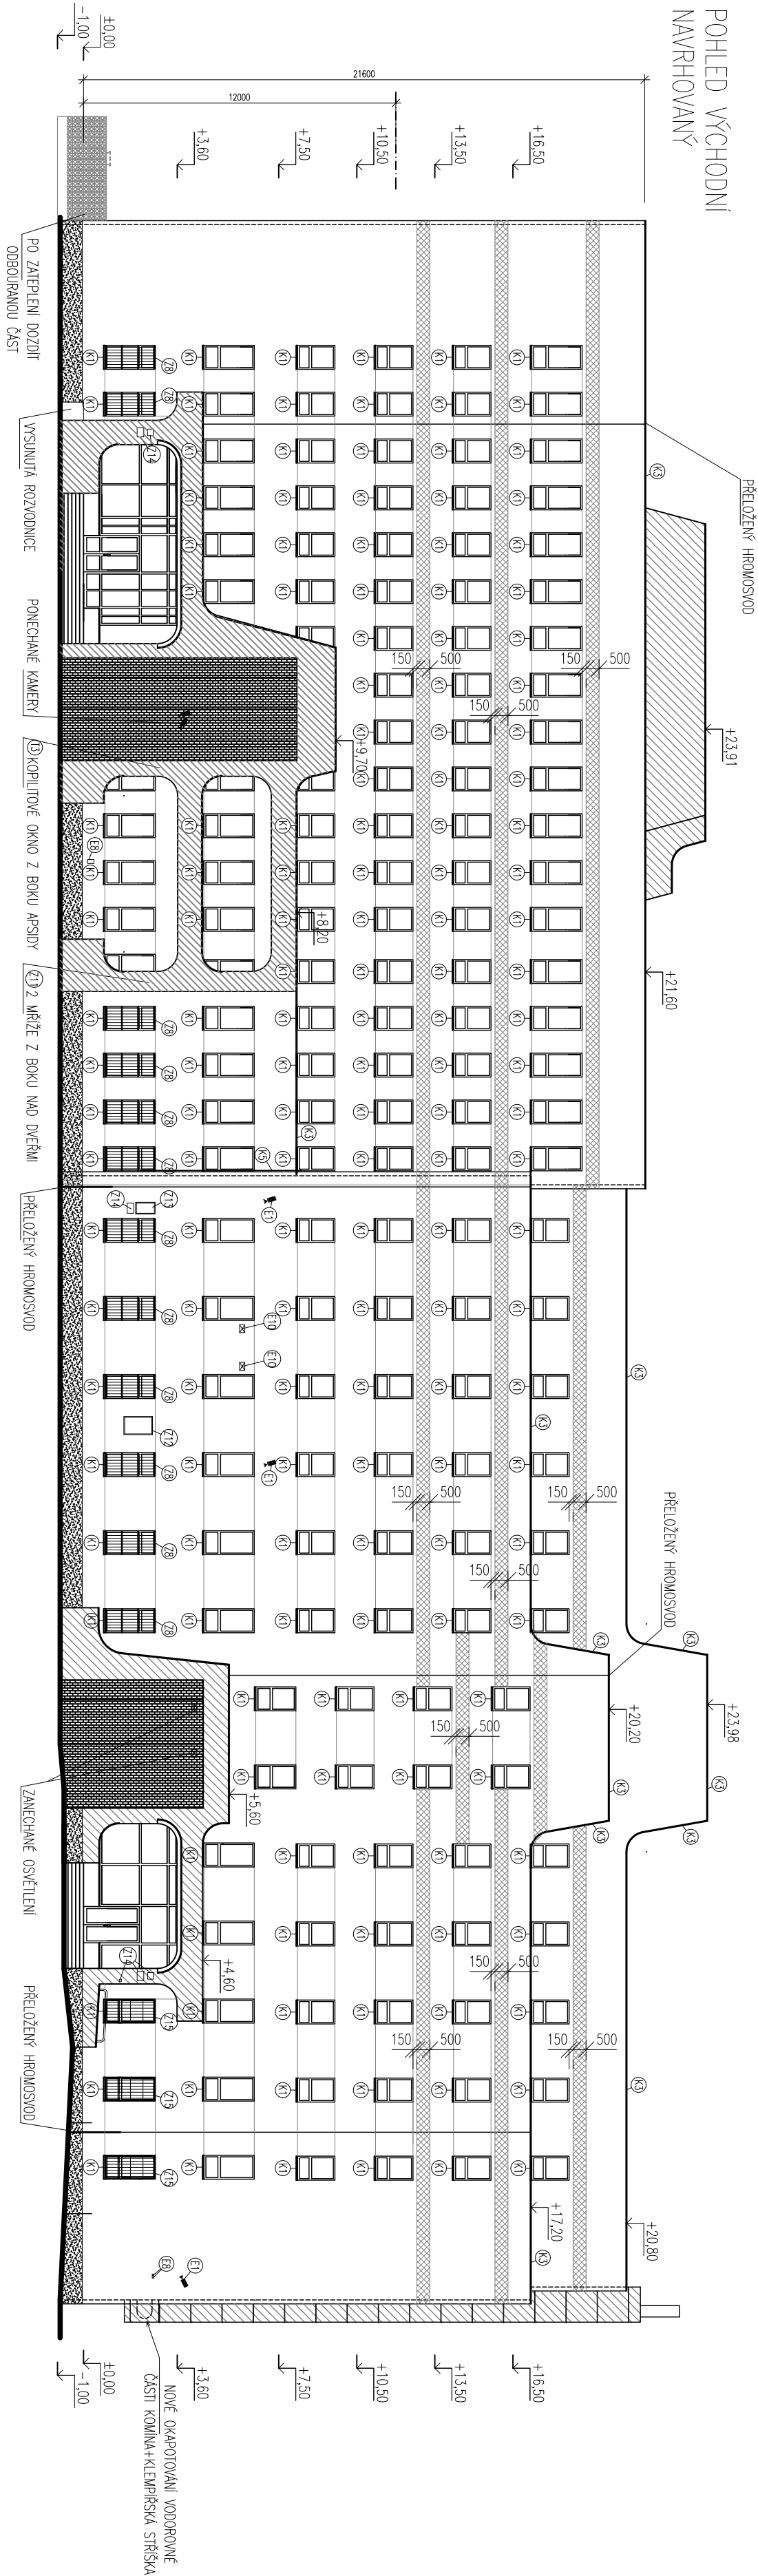

- FASÁDNÍ KONIAKTNÍ ZATEPLOVACÍ SYSTÉM Z PĚNOVÉHO POLYSTYRENU
- TEPELNĚ IZOLAČNÍ PÁSY Z MATERIÁLU REAKCE NA OHĚNĚ TŘÍDY A1 NEBO A2
- MINERÁLNÍ FASÁDNÍ DESKY – KOLMÁ VLÁKNA
- STĚROVÁ OMÍTKA SOKLU
- Mozáikpuz
- NEZATEPLOVANÁ ČÁST FASÁDY, STĚRKA + MĚŘ
- PONECHANÝ KERAMICKÝ OBKLAD

T U Z A R			PSK	
PROJEKTANT	ZOOP. PROJEKTANT	HLAV. INŽ. PROJEKTU	PSK TUZAR s.r.o.	
BC. LACHMAN		ING. TUZAR	PROJEKCE STAVEBNÍCH KONSTRUKCÍ	
INVESTOR	MINISTERSTVO FINANCÍ ČR, LETEŇSKÁ 15, PRAHA 1, 118 10		OSTROVSKÉHO 92/11715000, PRAHA 8	
STÁVAČ: ZATEPLENÍ ADMINISTRATIVNÍ BUDOVY			OBJEKT	
S UBYTOVNOU			VOCTÁŘOVA 2145/9, 2145/11, PRAHA 8-LIBEŇ	
VOCTÁŘOVA 2145/9, 2145/11, PRAHA 8-LIBEŇ			VÝKRES	
