


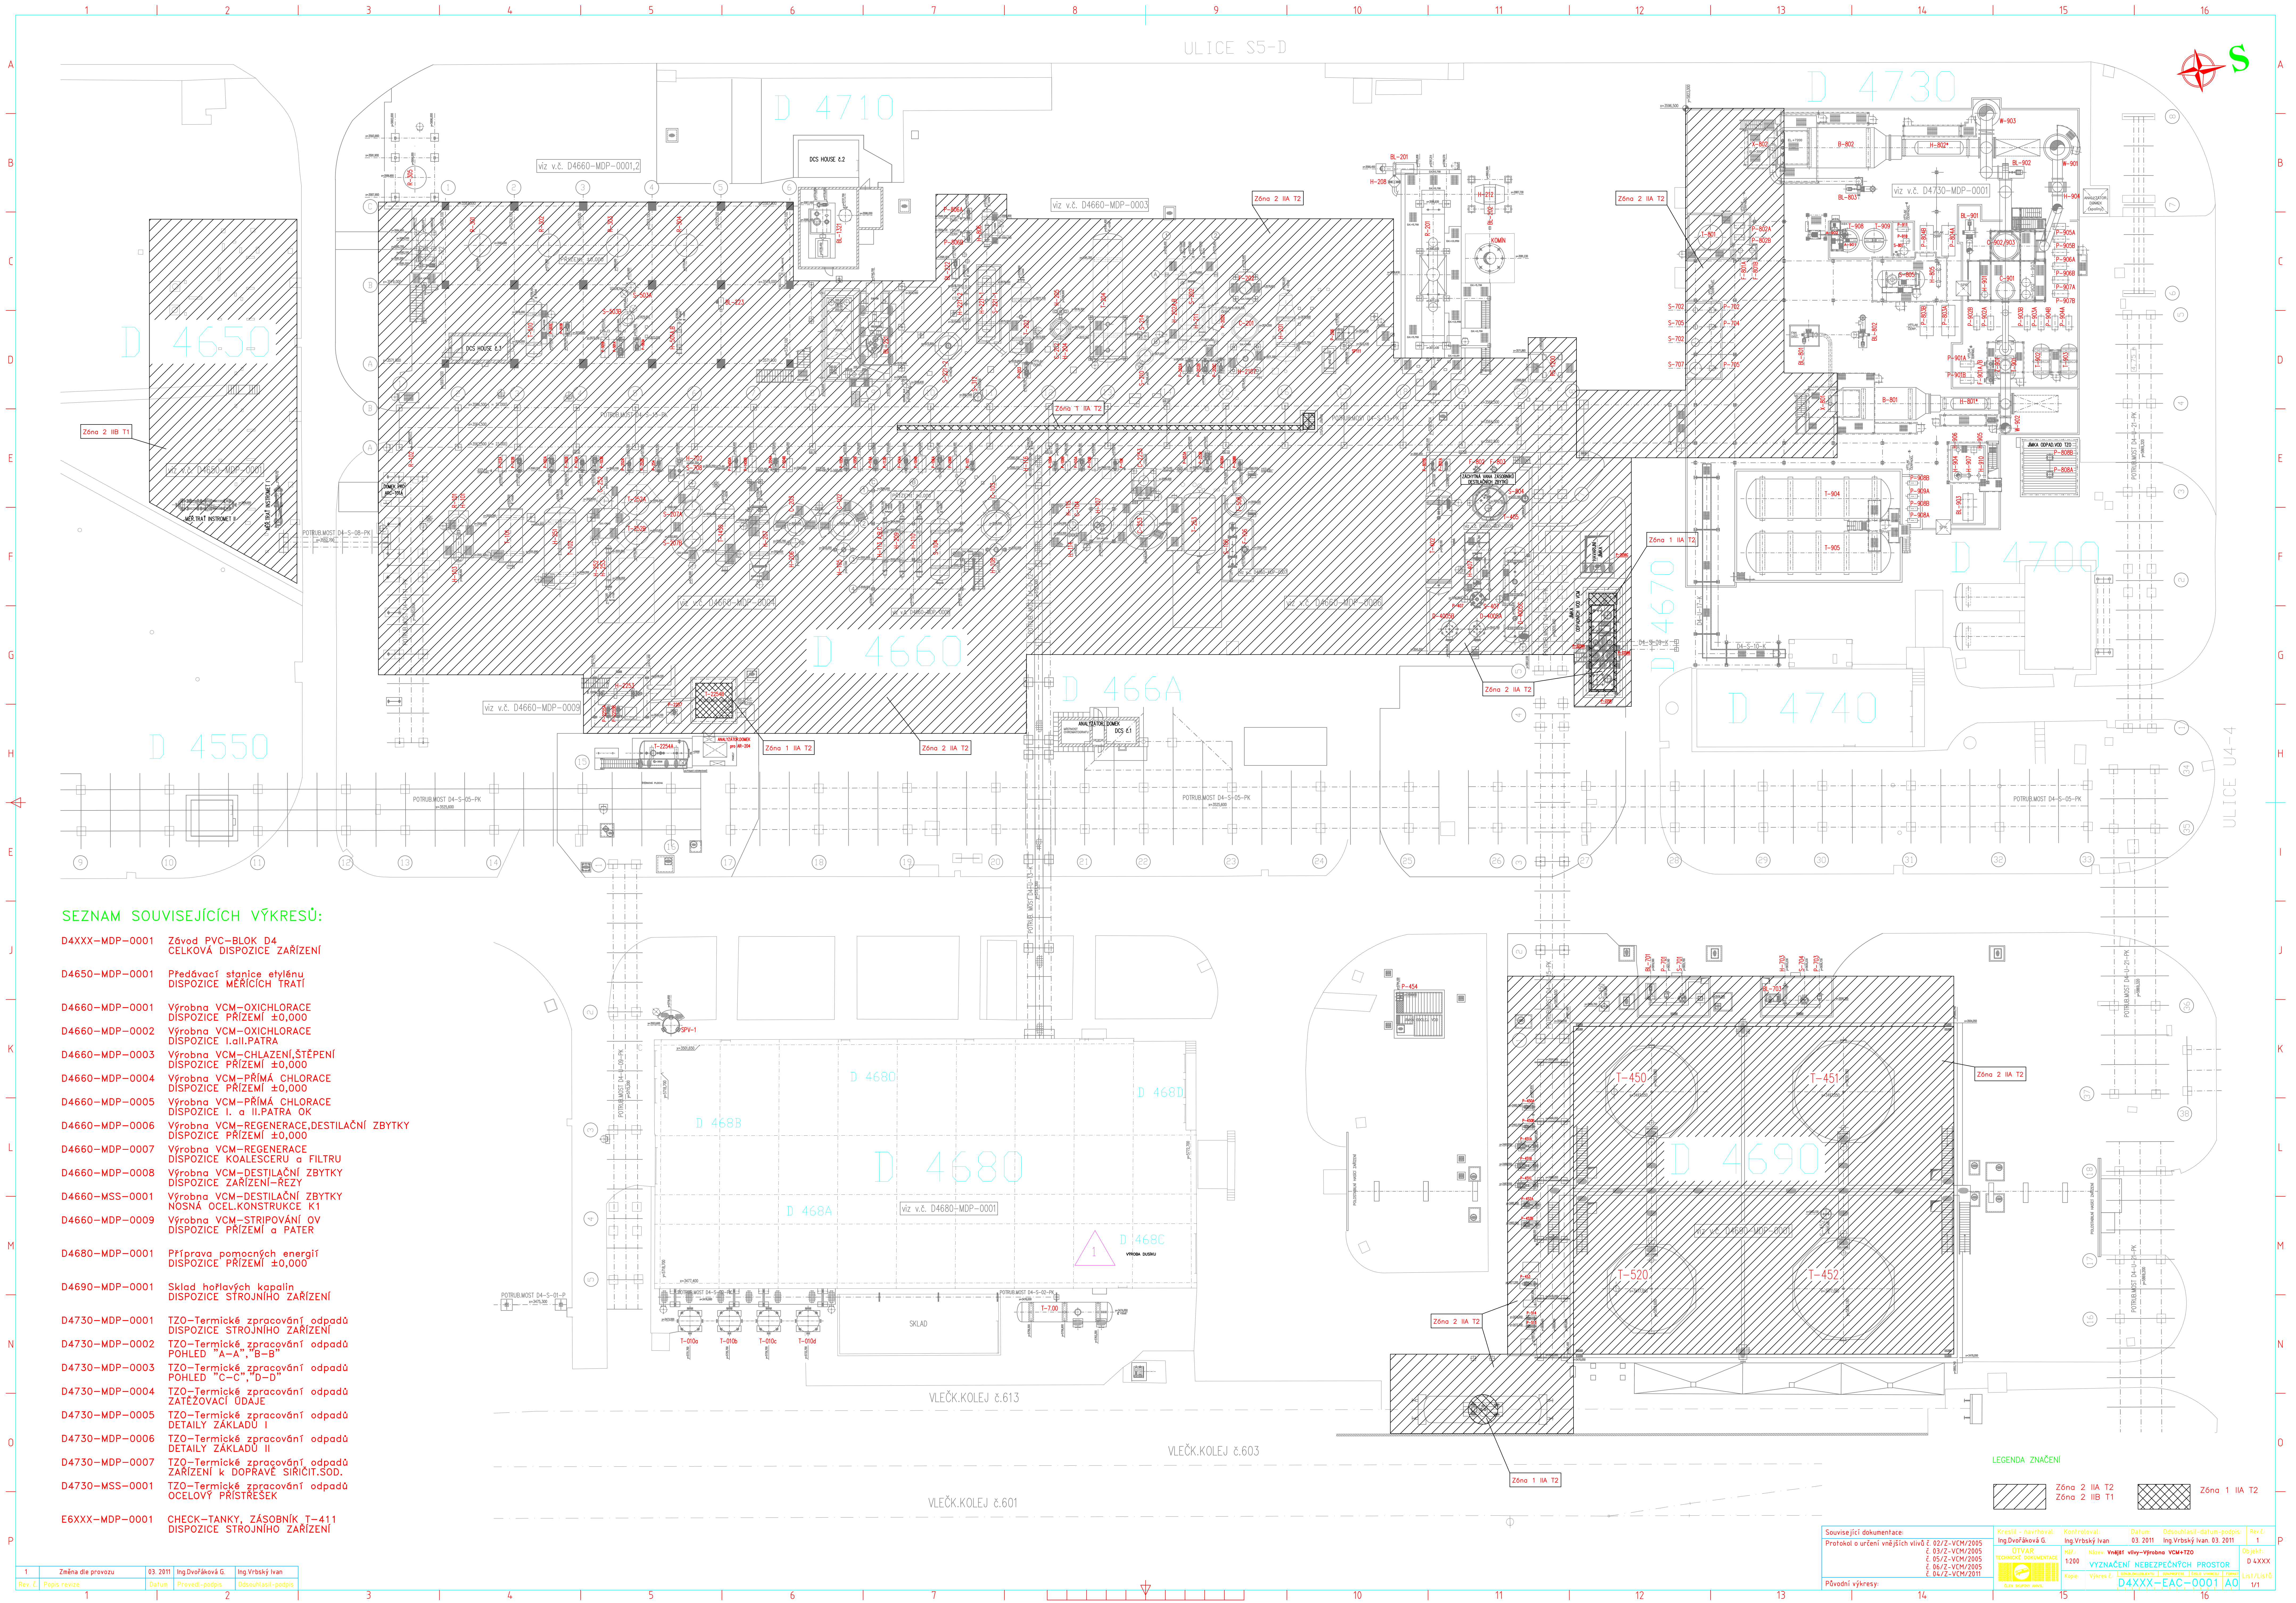

SEZNAM SOUVISEJÍCÍCH VÝKRESŮ:

- D4XXX-MDP-0001 Závod PVC-BLOK D4 CELKOVÁ DISPOZICE ZAŘÍZENÍ
- D4650-MDP-0001 Předávací stanice etylénu DISPOZICE MĚŘICÍCH TRATÍ
- D4660-MDP-0001 Výrobná VCM-OXICHLORACE DISPOZICE PRÍZEMÍ ±0,000
- D4660-MDP-0002 Výrobná VCM-OXICHLORACE DISPOZICE I. a II. PATRA
- D4660-MDP-0003 Výrobná VCM-CHLAZENÍ, ŠTĚPENÍ DISPOZICE PRÍZEMÍ ±0,000
- D4660-MDP-0004 Výrobná VCM-PRÍMÁ CHLORACE DISPOZICE PRÍZEMÍ ±0,000
- D4660-MDP-0005 Výrobná VCM-PRÍMÁ CHLORACE DISPOZICE I. a II. PATRA OK
- D4660-MDP-0006 Výrobná VCM-REGENERACE, DESTILAČNÍ ZBYTKY DISPOZICE PRÍZEMÍ ±0,000
- D4660-MDP-0007 Výrobná VCM-REGENERACE DISPOZICE KOALESCERU a FILTRU
- D4660-MDP-0008 Výrobná VCM-DESTILAČNÍ ZBYTKY DISPOZICE ZAŘÍZENÍ-REZY
- D4660-MSS-0001 Výrobná VCM-DESTILAČNÍ ZBYTKY NOSNÁ OCEL KONSTRUKCE K1
- D4660-MDP-0009 Výrobná VCM-STRIPOVÁNÍ OV DISPOZICE PRÍZEMÍ a PATER
- D4680-MDP-0001 Příprava pomocných energií DISPOZICE PRÍZEMÍ ±0,000
- D4690-MDP-0001 Sklad hořlavých kapalin DISPOZICE STROJNÍHO ZAŘÍZENÍ
- D4730-MDP-0001 TZO-Termické zpracování odpadů DISPOZICE STROJNÍHO ZAŘÍZENÍ
- D4730-MDP-0002 TZO-Termické zpracování odpadů POHLED "A-A", "B-B"
- D4730-MDP-0003 TZO-Termické zpracování odpadů POHLED "C-C", "D-D"
- D4730-MDP-0004 TZO-Termické zpracování odpadů ZATĚŽOVACÍ ÚDAJE
- D4730-MDP-0005 TZO-Termické zpracování odpadů DETAILS ZÁKLADŮ I
- D4730-MDP-0006 TZO-Termické zpracování odpadů DETAILS ZÁKLADŮ II
- D4730-MDP-0007 TZO-Termické zpracování odpadů ZAŘÍZENÍ k DOPRAVĚ SIŘIČIT.SOD.
- D4730-MSS-0001 TZO-Termické zpracování odpadů OCELOVÝ PRÍSTRESEK
- E6XXX-MDP-0001 CHECK-TANKY, ZÁSOBNÍK T-411 DISPOZICE STROJNÍHO ZAŘÍZENÍ

1	Změna die provozu	03.2011	Ing.Dvořáková G	Ing.Vrbský Ivan
Rev.Č.	Popis revize	Datum	Provedl-podpis	Odsouhlasil-podpis

	Zóna 2 IIA T2
	Zóna 2 IIB T1
	Zóna 1 IIA T2

Souvislé dokumentace:	Průběh: souhrnný	Kontrola: Ing.Dvořáková G	Datum: 03.2011	Odsouhlasil: Ing.Vrbský Ivan	Rev.Č.: 1
Protokol o určení vnějších vlivů č. 02/2-VCM/2005	03/2-VCM/2005	05/2-VCM/2005	06/2-VCM/2005	04/2-VCM/2011	
OTVÁR	OTVÁR	OTVÁR	OTVÁR	OTVÁR	
technická dokumentace	1200	1200	1200	1200	
Význam: VÝZNAM VÝTVY-VÝROBA VCM+TZO	VÝZNAM VÝTVY-VÝROBA VCM+TZO	VÝZNAM VÝTVY-VÝROBA VCM+TZO	VÝZNAM VÝTVY-VÝROBA VCM+TZO	VÝZNAM VÝTVY-VÝROBA VCM+TZO	
Převodní výkresy:	1	1	1	1	
D4XXX-EAC-0001	D4XXX-EAC-0001	D4XXX-EAC-0001	D4XXX-EAC-0001	D4XXX-EAC-0001	