


STAVEBNÍ ČÁST - PROPUSTEK V KM 1,144 482

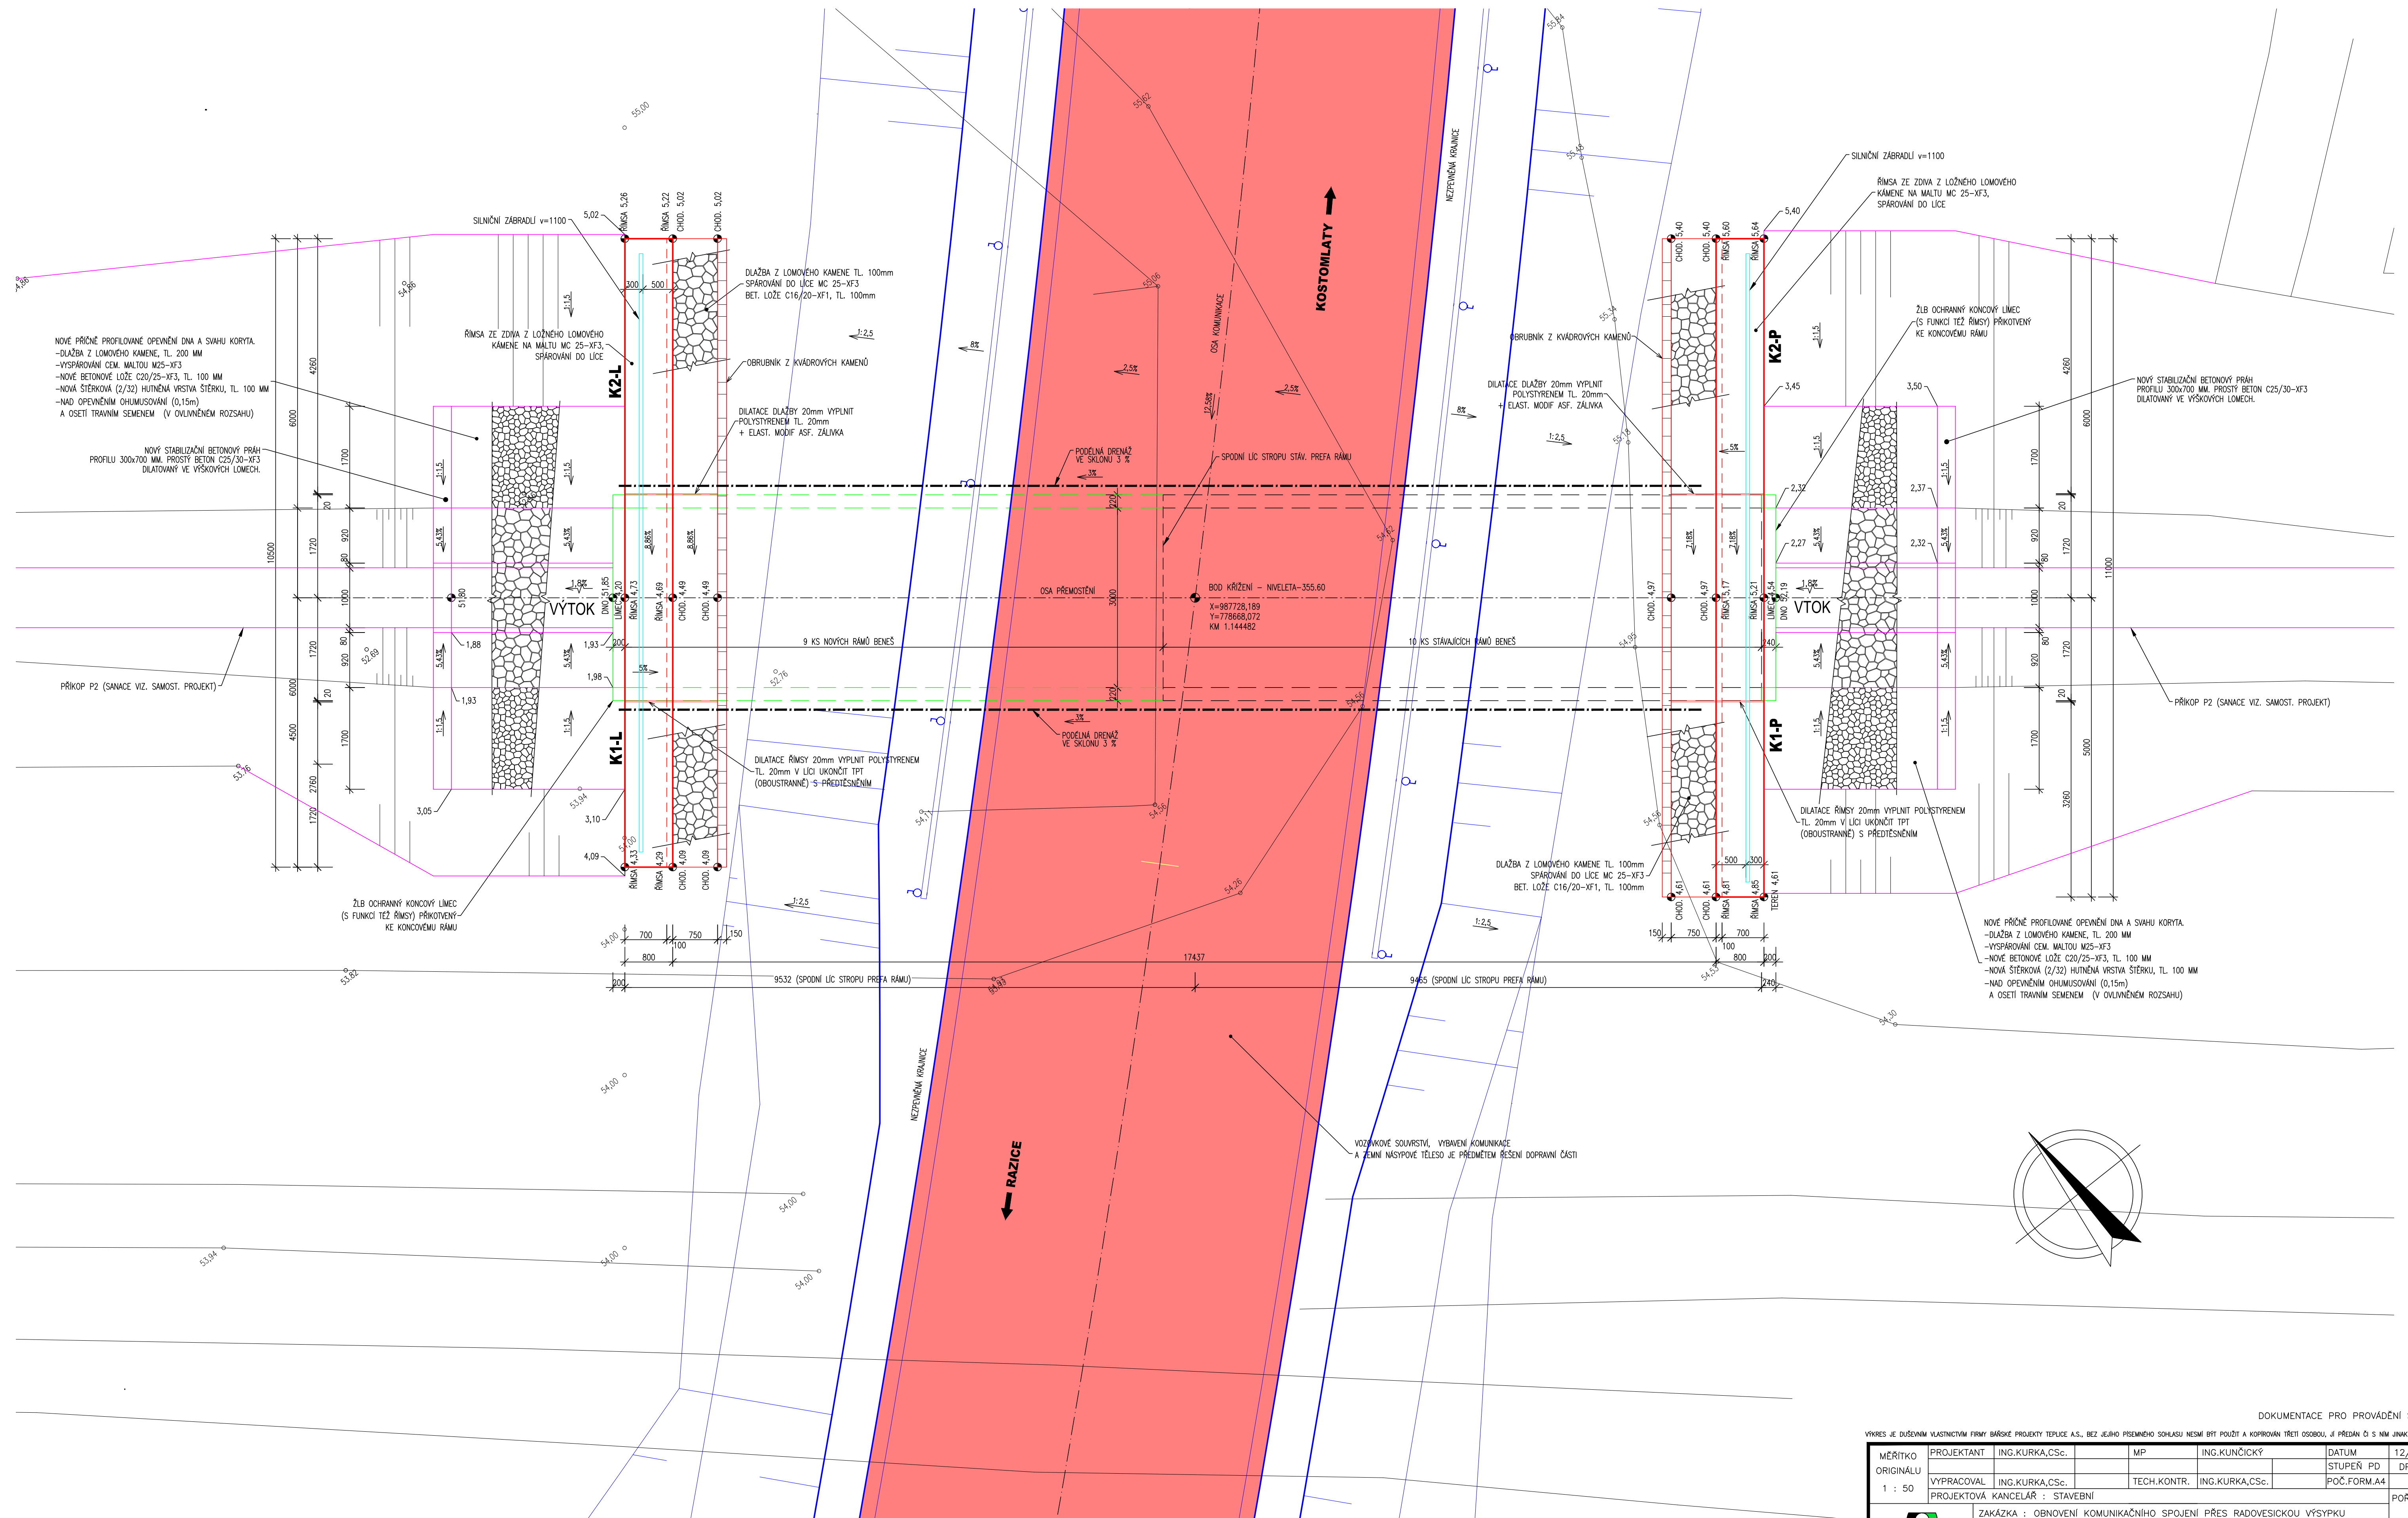

DOKUMENTACE PRO PROVÁDĚNÍ STAVBY

VÝKRES JE DŮVĚRNÝM VLASTNOSTÍ FIRMY BĀŇSKÉ PROJEKTY TEPLICE A.S., JEJÍM JEHO PÍSEMNÝM SOHLASEM NESMÍ BÝT POUŽIT A KOPÍROVÁN TŘETÍ OSOBU. J PŘEDÁN Č. 5 NIM JINAK UKLÁDÁN						
MĚRITKO ORIGINÁLU 1 : 50	PROJEKTANT	ING.KURKA,CSc.	MP	ING.KUNČICKÝ	DATUM	12/2012
					STUPEŇ PD	DPŠ
	VYPRACOVAL	ING.KURKA,CSc.	TECH.KONTR.	ING.KURKA,CSc.	POČ.FORM.A4	8
	PROJEKTOVÁ KANCELÁŘ : STAVEBNÍ					POŘ.ČÍSLO
 BĀŇSKÉ PROJEKTY TEPLICE akciová společnost	ZAKÁZKA : OBNOVENÍ KOMUNIKAČNÍHO SPOJENÍ PŘES RADOVESKOU VÝSPYKU KOMUNIKACE RAZICE – KOSTOMLATY					<div style="font-size: 2em; font-weight: bold; color: red; text-align: center;">5</div>
	ČÁST : STAVEBNÍ ČÁST PROPUSTEK V KM 1,144 482					
	OBSAH : PŮDORYS PŘEMOSTĚNÍ					
OBJEDNATEL :	SD a.s. CHOMUTOV					ČÍSLO ZAKÁZKY : 3257
						ST-1-08952