
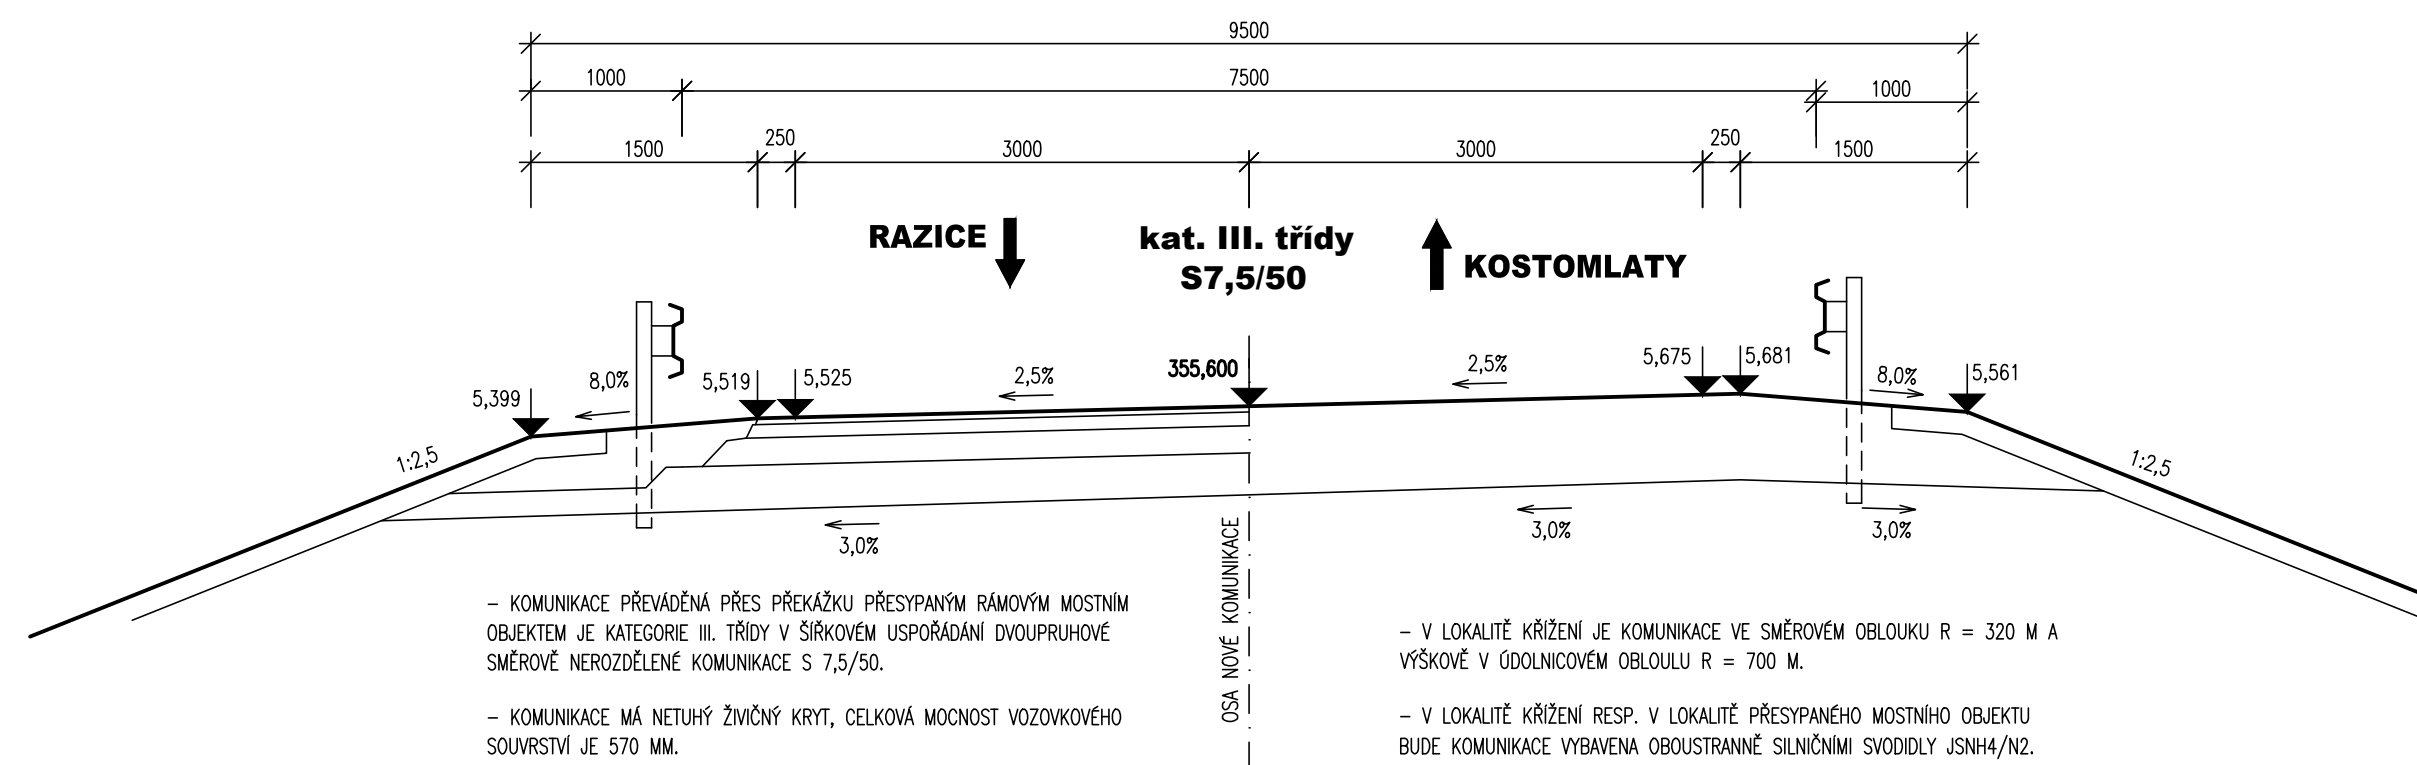


STAVEBNÍ ČÁST - PROPUSTEK V KM 1,144 482

CHARAKTERISTIKA PŘEVÁDĚNÉ KOMUNIKACE M 1:50
kolmý příčný řez v bodu křížení - km 1,144482

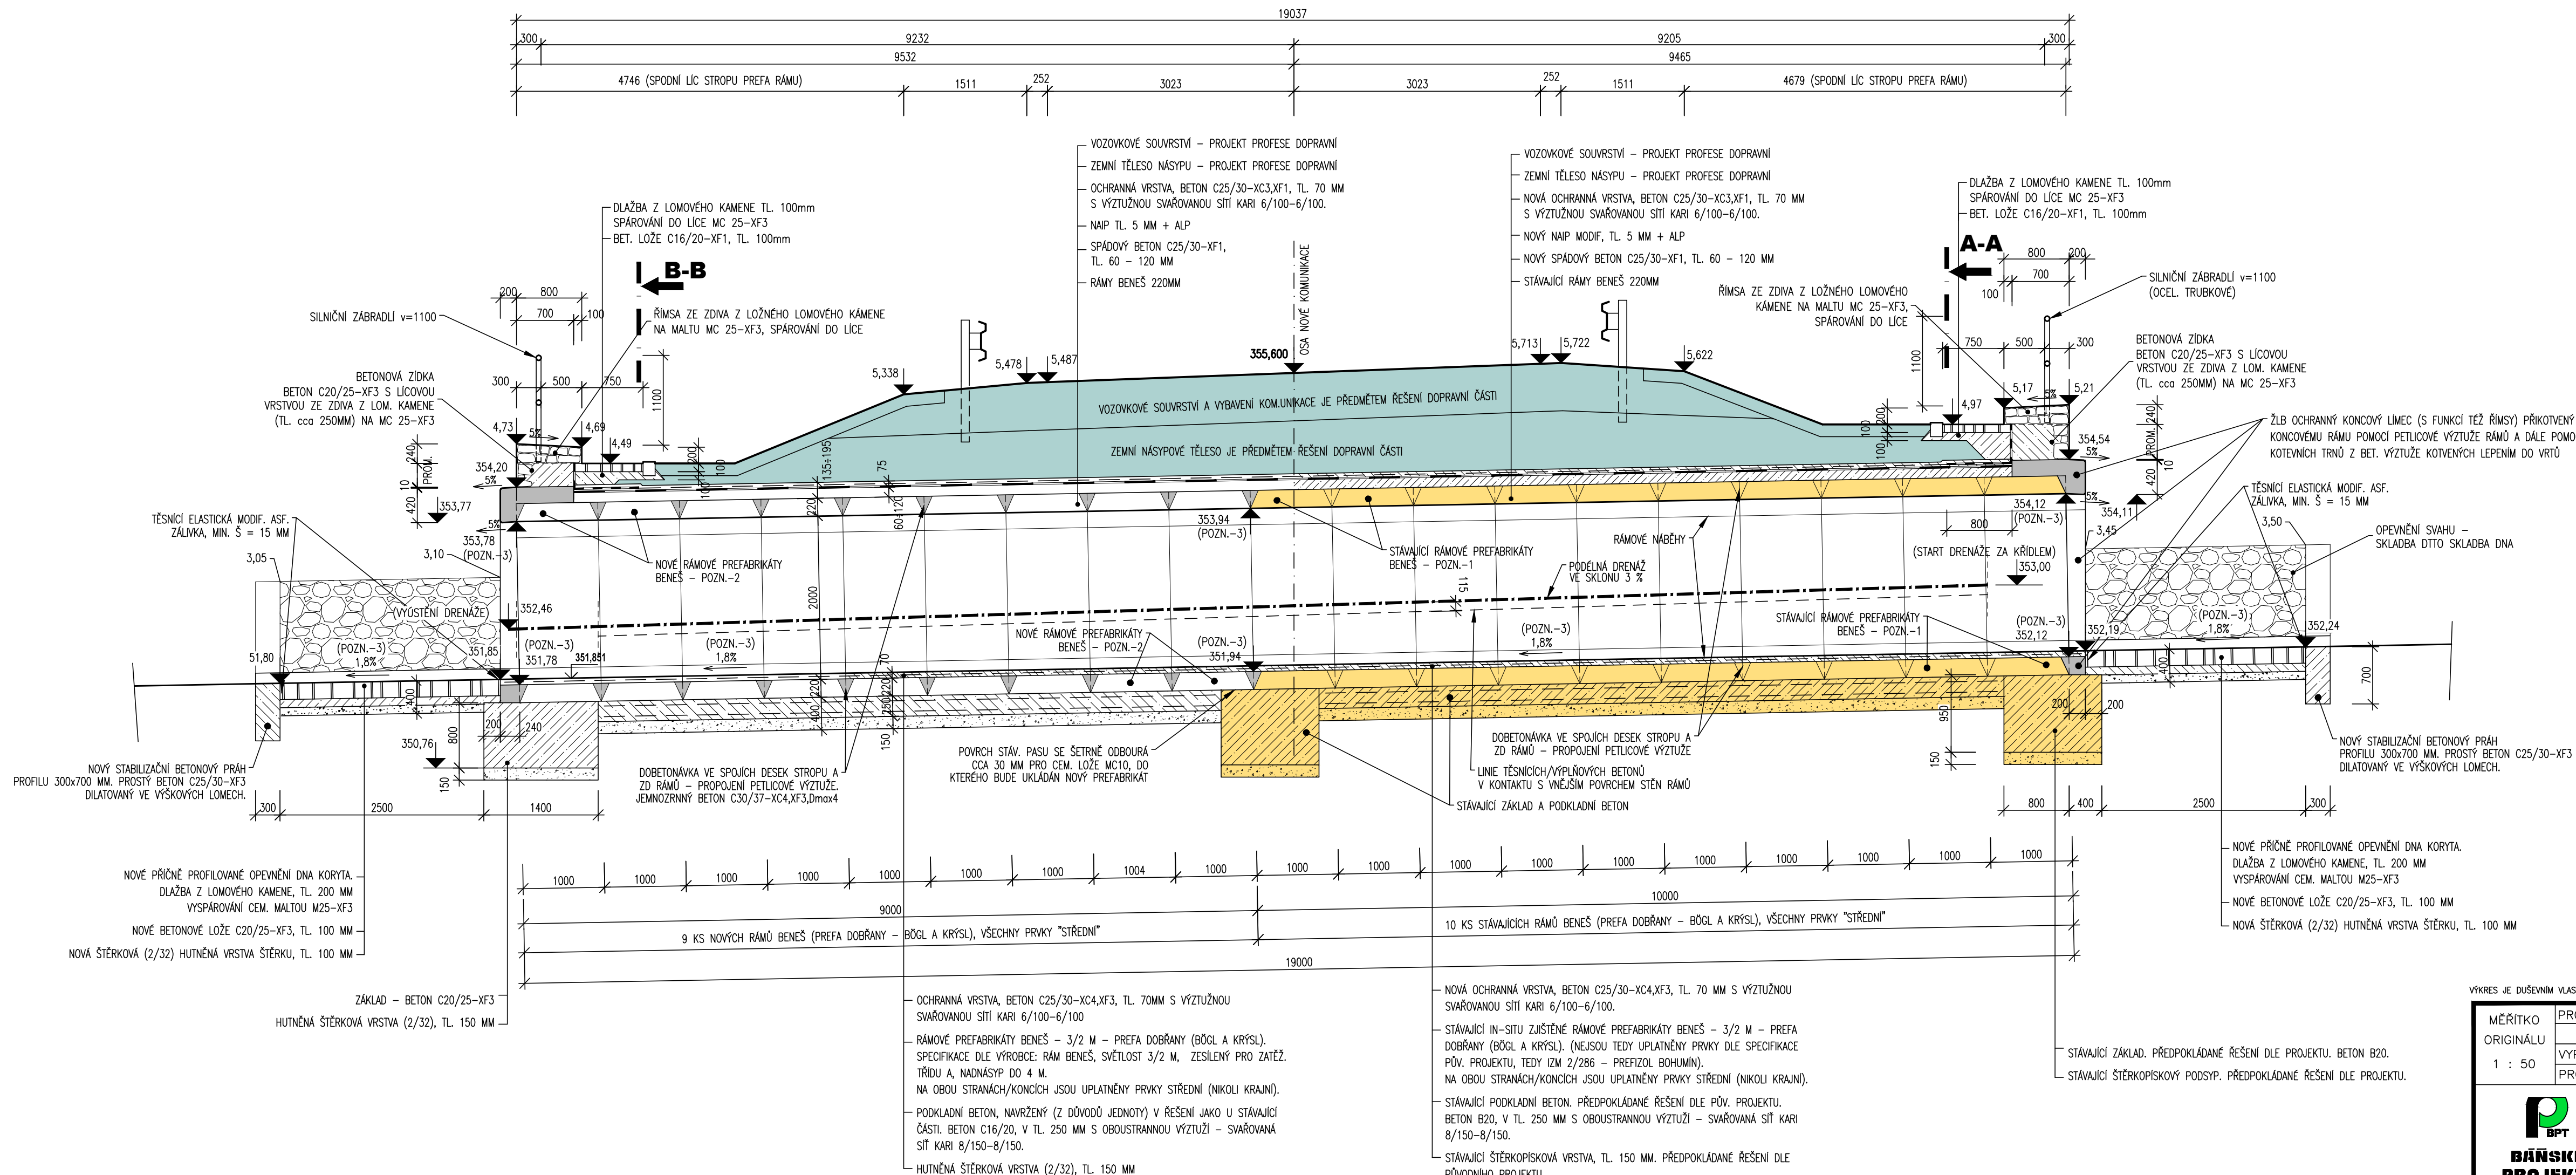

ŘEZ OSOU PŘEMOSTĚNÍ M 1:50
v bodu křížení - km 1,144482

**POZNÁMKY:**

- [illegible]

VÝPIS PREFABRIKÁTŮ

OZNAČENÍ DLE VÝROBCE:
RÁM BENEŠ, SVĚTLOST 3/2M, ZESÍLENÝ PRO ZATĚŽ. TR. "A",
NADNÁSYPOU DO 4,0M, RÁMY STŘEDNÍ 9 ks
(DOO. PŘEFA DOBRÁNY BOGI A KRÝSL.).

LEGENDA

- | | | |
|--|---|---|
| NOVÉ PŘÍČNÉ PROFILOVANÉ OPEVNĚNÍ DINA KORYTA.
DLAŽBA Z LOMOVÉHO KAMENE, TL. 200 MM
VYSPAROVÁNÍ CEM. MALTOU M25-XF3 |  | STÁVAJÍCÍ KONSTRUKCE PONECHÁVÁME |
| NOVÉ BETONOVÉ LOŽE C20/25-XF3, TL. 100 MM |  | NOVÉ ŽLB MONOLITICKÉ KONSTRUKCE |
| NOVÁ ŠTĚRKOVÁ (2/32) HUTNĚNÁ VRSTVA ŠTĚRKU, TL. 100 MM |  | TĚLESO KOMUNIKACE – DOD. PROF. DOPRAVNÍ |

DOKUMENTACE PRO PROVÁDĚNÍ STAVBY

VÝKRES JE OÚVĚRNĚ VLASTNICTVÍM FIRMY BAŇSKÉ PROJEKTY TEPLICE A.S., BEZ JEJÍHO PŘÍMÉHO SOHLASU NESMÍ BÝT POUŽIT A KOPÍROVÁN TŘETÍ OSOBOU, JI PŘEDÁN ČI S NIM JINAK NAKLÁDÁN						
MĚŘÍTKO ORIGINÁLU 1 : 50	PROJEKTANT	ING. KURKA, CSc.	MP	ING. KUŇČICKÝ	DATUM	12/2012
	VYPRACOVAL	ING. KURKA, CSc.	TECH. KONTR.	ING. KURKA, CSc.	STUPEŇ PD	DPS
	PROJEKTOVÁ KANCELÁŘ : STAVEBNÍ				POČ.FORM.4A	8
						POR.ČÍSLO
 BAŇSKÉ PROJEKTY TEPLICE akciová společnost	ZAKÁZKA : OBNOVENÍ KOMUNIKAČNÍHO SPOJENÍ PŘES RADOVESICKOU VÝŠPKU KOMUNIKACE RAZICE – KOSTOMLATY					7
	ČÁST : STAVEBNÍ ČÁST PROPUSTEK V KM 1,144 482					
	OBSAH : ŘEZ OSOU PŘEMOSTĚNÍ					ČÍSLO ZAKÁZKY : 3257
	OBJEDNATEL : SD a.s. CHOMUTOV					ST-1-08553