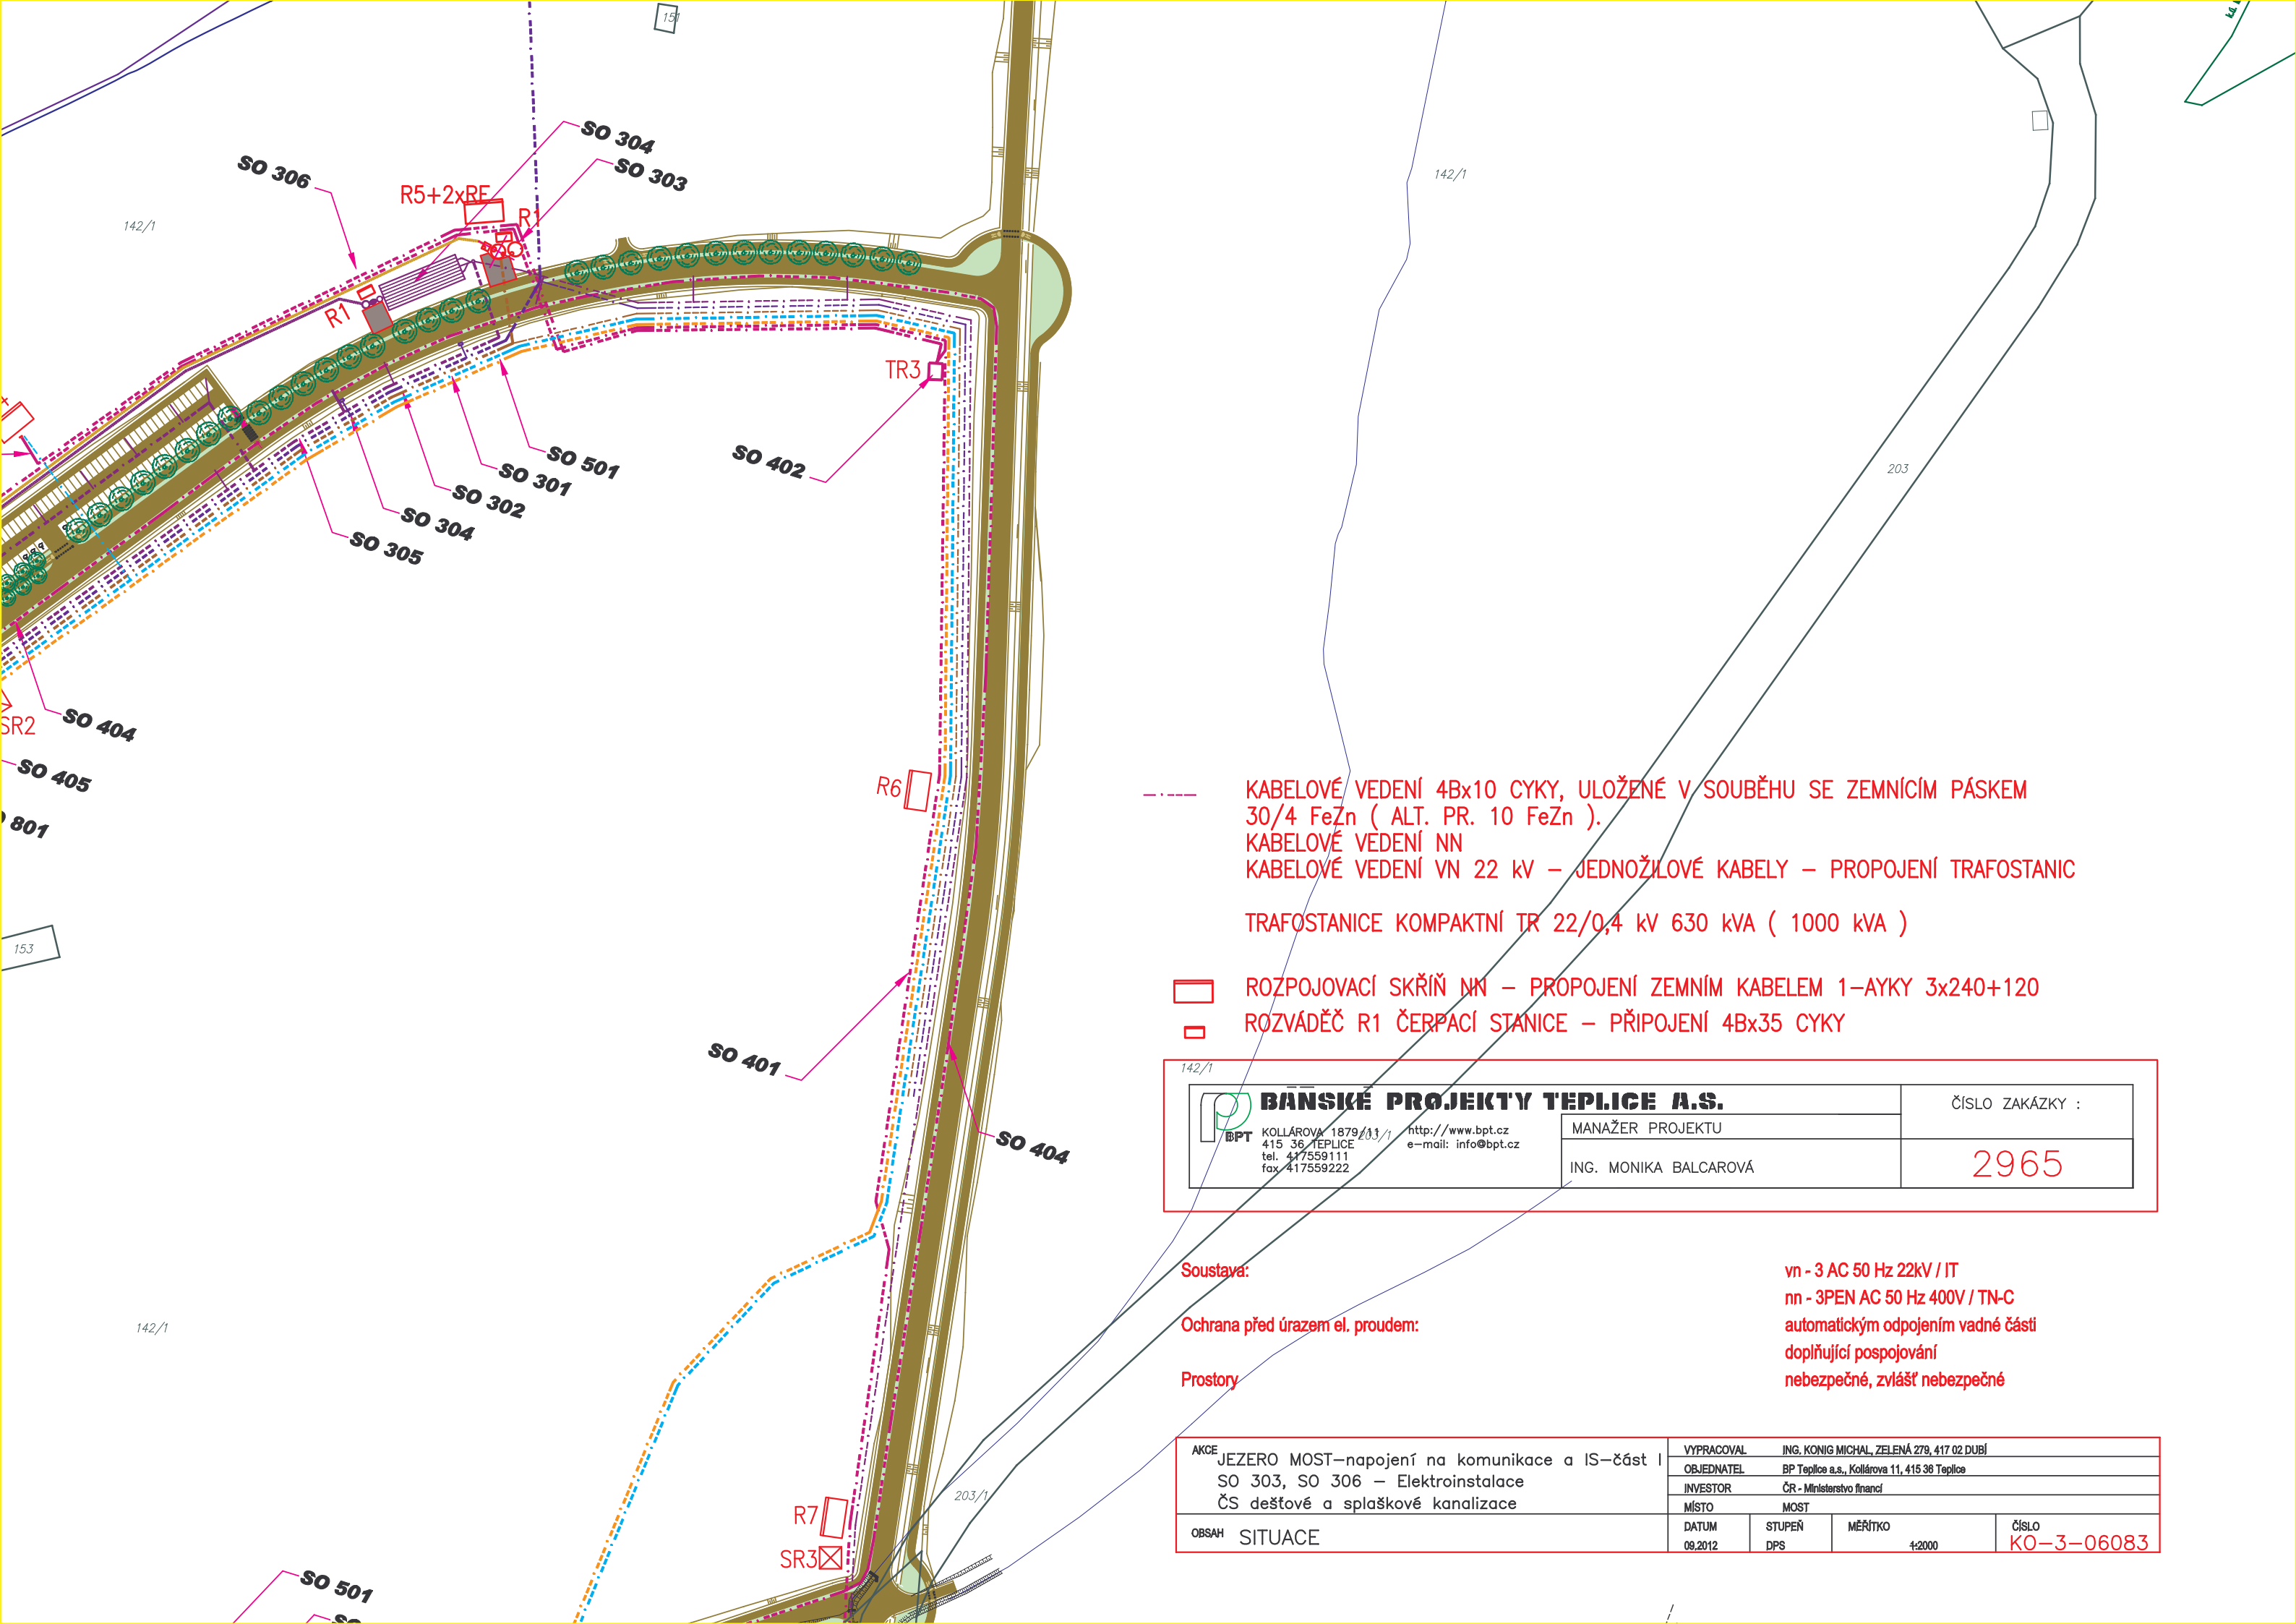

KABELOVÉ VEDENÍ 4Bx10 CYKY, ULOŽENÉ V SOUBĚHU SE ZEMNÍCÍM PÁSKEM 30/4 FeZn (ALT. PR. 10 FeZn).
KABELOVÉ VEDENÍ NN
KABELOVÉ VEDENÍ VN 22 kV – JEDNOŽÍLOVÉ KABELY – PROPOJENÍ TRAFOSTANIC

TRAFOSTANICE KOMPAKTNÍ TR 22/0,4 kV 630 kVA (1000 kVA)

ROZPOJOVACÍ SKŘÍŇ NN – PROPOJENÍ ZEMNÍM KABELEM 1–AYKY 3x240+120

ROZVÁDĚČ R1 ČERPACÍ STANICE – PŘIPOJENÍ 4Bx35 CYKY

BANSKÉ PROJEKTY TEPLICE A.S.
BPT
KOLLÁROVA 1879/11
415 36 TEPLICE
tel. 417559111
fax 417559222
http://www.bpt.cz
e–mail: info@bpt.cz

MANAŽER PROJEKTU	ČÍSLO ZAKÁZKY :
ING. MONIKA BALCAROVÁ	2965

Soustava: vn - 3 AC 50 Hz 22kV / IT
nn - 3PEN AC 50 Hz 400V / TN-C

Ochrana před úrazem el. proudem: automatickým odpojením vadné části
doplňující pospojování

Prostory nebezpečné, zvlášť nebezpečné

AKCE JEZERO MOST–napojení na komunikace a IS–část I SO 303, SO 306 – Elektroinstalace ČS dešťové a splaškové kanalizace	VYPRACOVAL	ING. KONIG MICHAL, ZELENÁ 279, 417 02 DUBÍ		
	OBJEDNATEL	BP Teplice a.s., Kollárova 11, 415 36 Teplice		
	INVESTOR	ČR - Ministerstvo financí		
	MÍSTO	MOST		
OBSAH SITUACE	DATUM 09.2012	STUPEŇ DPS	MĚŘÍTKO 1:2000	ČÍSLO KO–3–06083