
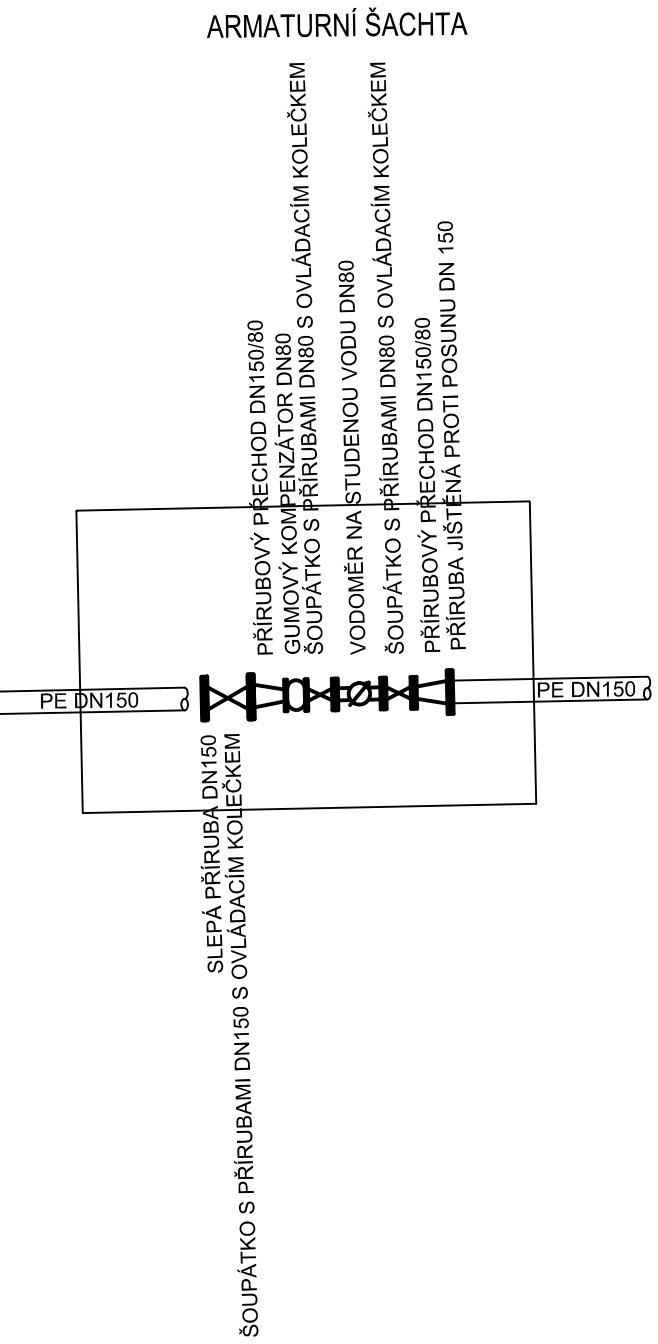


VÝPIS MATERIÁLU	
MNOŽSTVÍ	POPIS
	PE-HD100 DN150 PN16
	PÁSKA F43n
	OBJEMKA DN150 - ELEKTROTVAROVKA
	KOLENO 90° DN150 - ELEKTROTVAROVKA
	KOLENO 45° DN150 - ELEKTROTVAROVKA
	KOLENO 30° DN150 - ELEKTROTVAROVKA
	PŘÍRUBOVÝ T-KUS DN150/150
	DVOUKOMOROVÁ PŘÍRUBA JISTĚNÁ PROTI POSUNU DN150
	SOUPLATKO S PŘÍRUBAMI DN150 S OVLADACÍM KOLEČKEM
	PŘÍRUBA JISTĚNÁ PROTI POSUNU DN150
	PŘÍRUBOVÝ PŘECHOD DN150/80
	SOUPLATKO S PŘÍRUBAMI DN80 S OVLADACÍM KOLEČKEM
	VODOMĚR NA STUDENOU VODU DN80
	GUIMOVÝ KOMPENZÁTOR DN80
	PŘÍRUBOVÝ T-KUS DN150/80
	SOUPLATKO S PŘÍRUBAMI DN150 S OVLADACÍM KOLEČKEM
	SLEPÁ PŘÍRUBA DN80
	SOUPLATKO S PŘÍRUBAMI DN80
	ZEMNÍ SOUPRAVA PRO DN80
	POKLAP PRO SOUPÉ
	PŘÍRUBOVÉ KOLENO 90° S PATKOU DN80
	PODZEMNÍ HYDRANT DN80
	POKLAP PRO HYDRANT
	BIETONOVÝ BLOK PRO 90° 0.34 x 0.33 x 0.30 m
	BIETONOVÝ BLOK PRO T-KUS 0.59 x 0.57 x 0.5m
	ORIENTAČNÍ TYČ
	ORIENTAČNÍ TABULKY - HYDRANTOVÉ
	KS
552/552	92
1	2
3	1
2	1
1	5
2	2
1	1
1	1
1	1
1	1
1	1
1	1
1	1
1	1
2	8
1	1

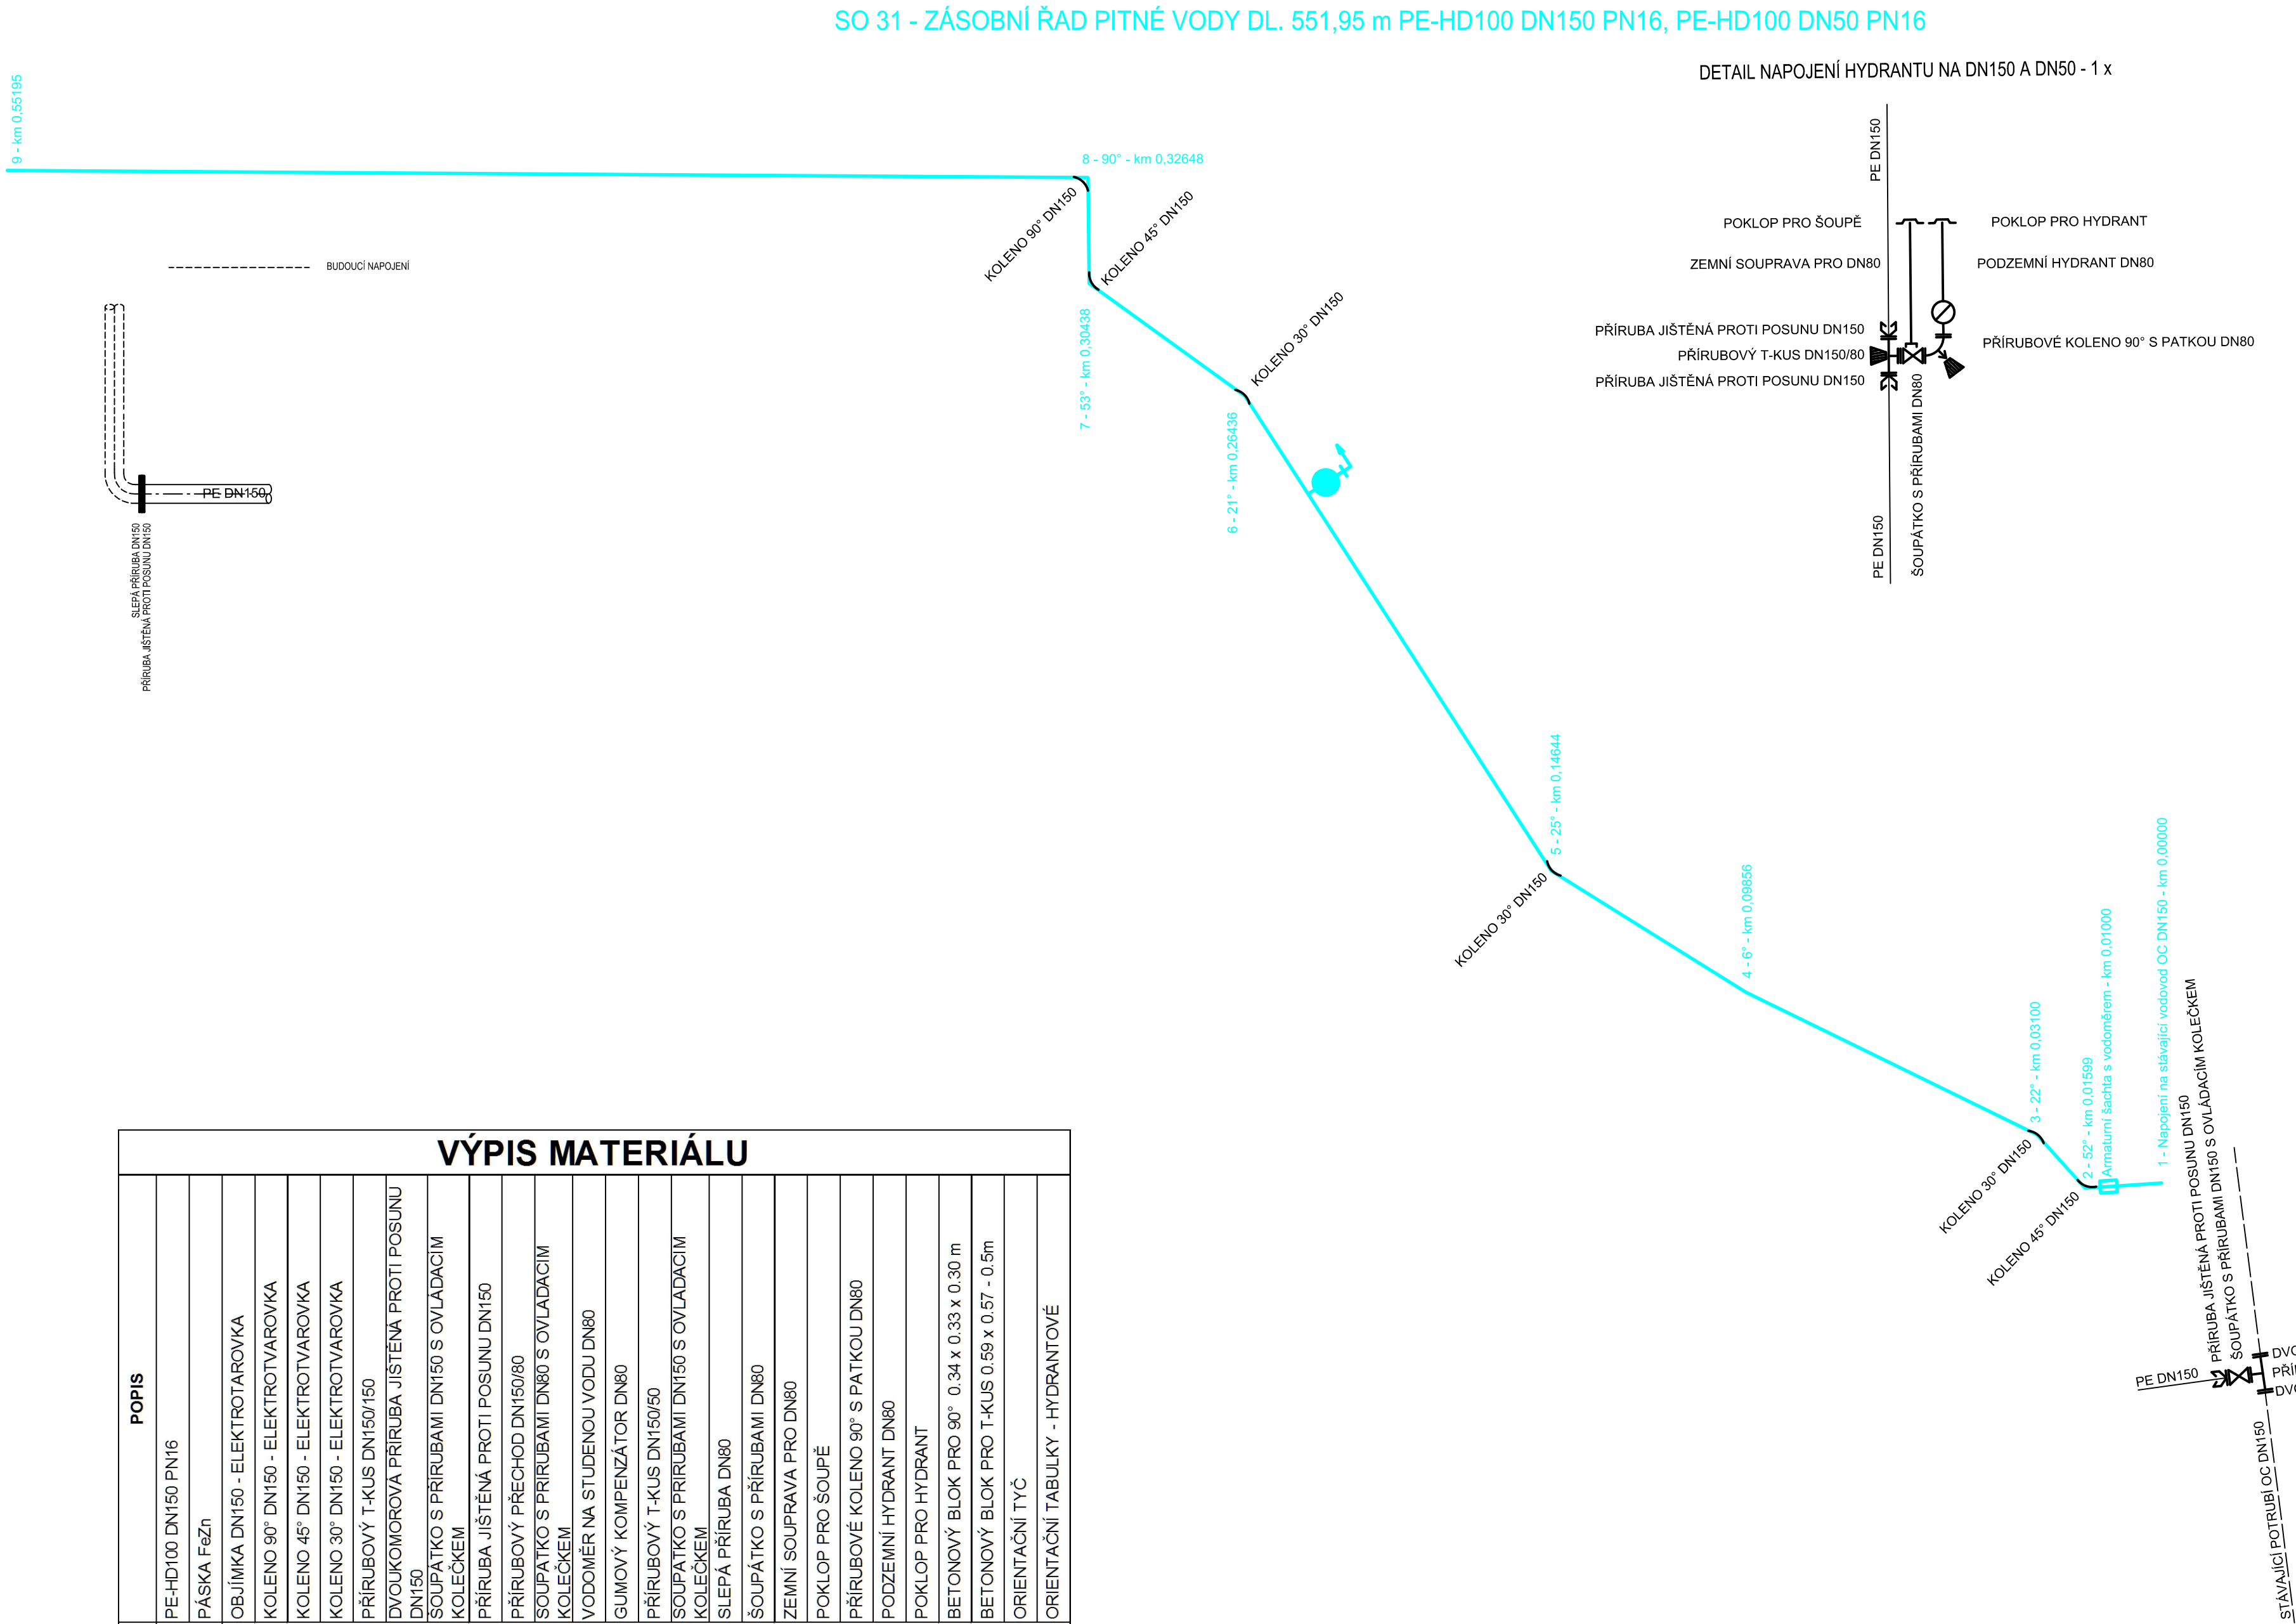

VÝKRES JE DŮLEŽITÝ MAJETKEM BŘEŽE PROJEKTU TEPLICE A.S., NEJEDNÁ SE O VÝKRES, JEHOŽ POUŽITÍ A KOPÍROVÁNÍ JE ZAKÁZÁNO. JEDNÁ SE O VÝKRES, JEHOŽ POUŽITÍ A KOPÍROVÁNÍ JE ZAKÁZÁNO. JEDNÁ SE O VÝKRES, JEHOŽ POUŽITÍ A KOPÍROVÁNÍ JE ZAKÁZÁNO.		Výškový systém : Bpv		Souřadnicový systém : S - JTSK	
MÉRITKO	PROJEKTANT	M. DRVOTA	ING. BALCAROVÁ	DATUM	08/06
ORIGINALU	VYPRACOVAN	M. DRVOTA	ING. KUBIŠŇÁK	STUPEŇ PD	ZDS
PROJEKTOVÁ KANCELÁŘ : ŽIVOTNÍHO PROSTŘEDÍ A REKULTIVACE		POČ.FORM.J4		A4	
ZAKÁZKA : MiniMost - přívod vody a dešťová kanalizace		ČÍSLO ZAKÁZKY :		1855	
ČÁST : Vodohospodářská část		OBSAH : Kladečské schema		4	
OBSAH : Kladečské schema		OBJEDNATEL : Statutární město Most		ZR-2-05259a	