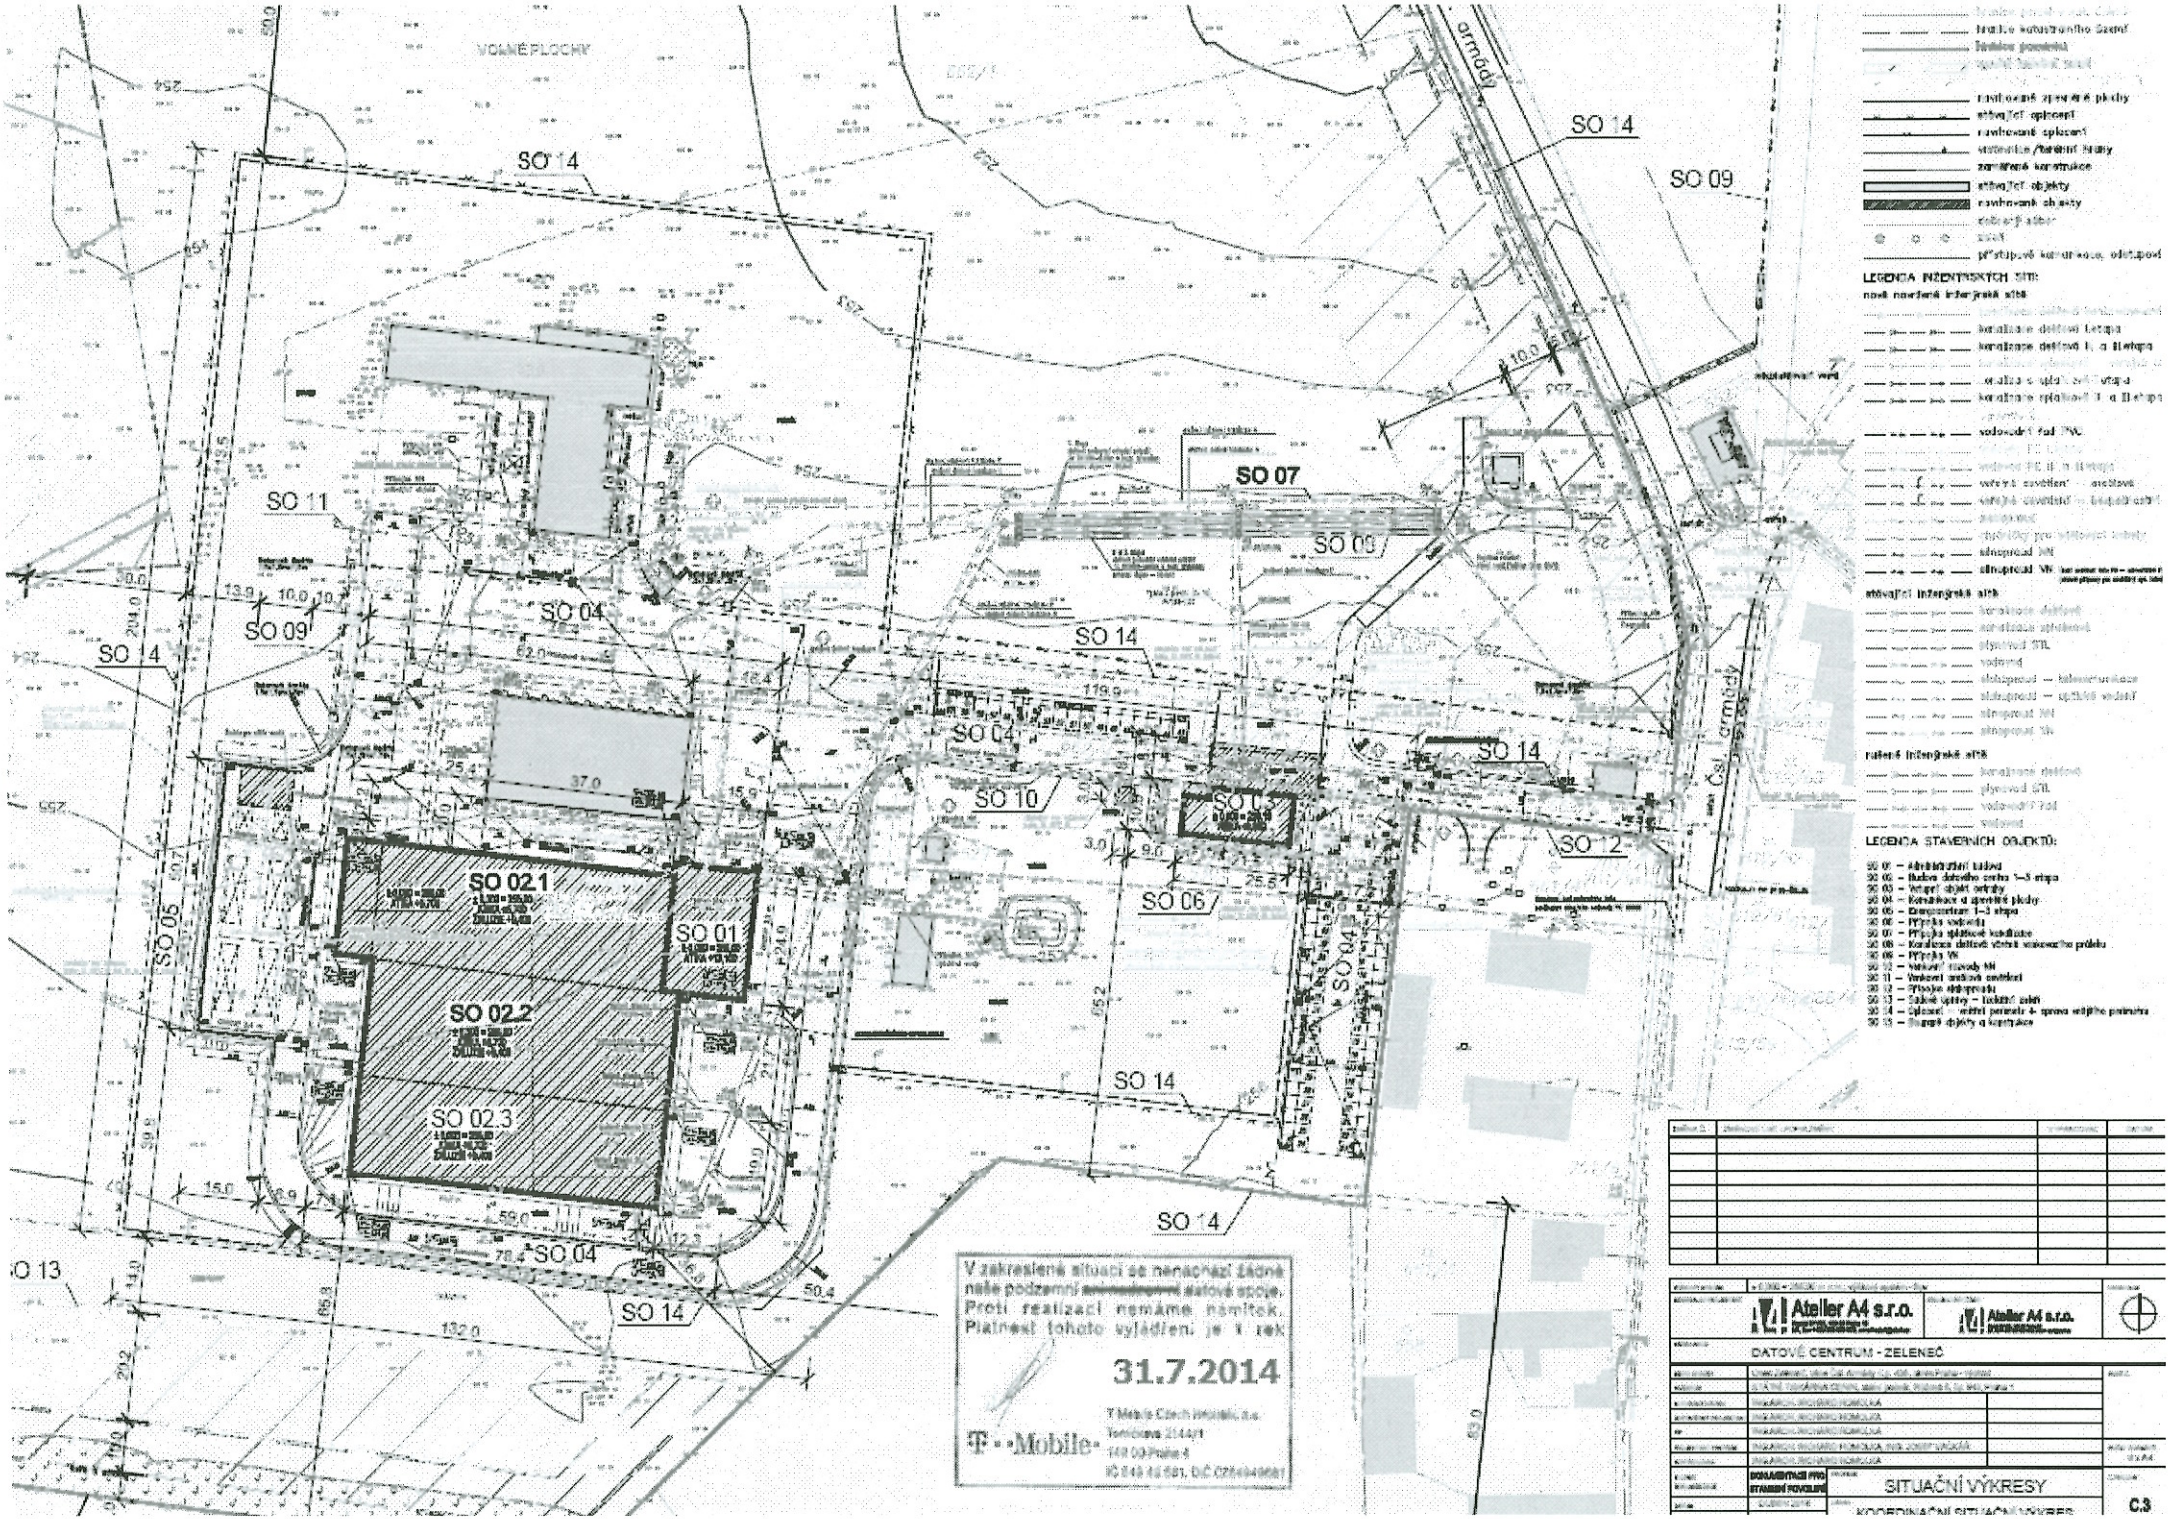
VOLNÉ PLOCHY
SO 14
SO 09
SO 11
SO 07
SO 04
SO 10
SO 03
SO 12
SO 06
SO 05
SO 02.1
SO 02.2
SO 02.3
SO 01
SO 13
armády
Čsl. armády
LEGENDA INŽENÝRSKÝCH SÍTÍ:
LEGENDA STAVEBNÍCH OBJEKTŮ:
V zakreslené situaci se nenachází žádné naše podzemní ~~[illegible]~~ datové spoje. Proti realizaci nemáme námitek. Platnost tohoto vyjádření je 1 rok
31.7.2014
T-Mobile
Ateller A4 s.r.o.
DATOVÉ CENTRUM - ZELENEČ
SITUAČNÍ VÝKRESY
KOORDINAČNÍ SITUAČNÍ VÝKRES
C.3