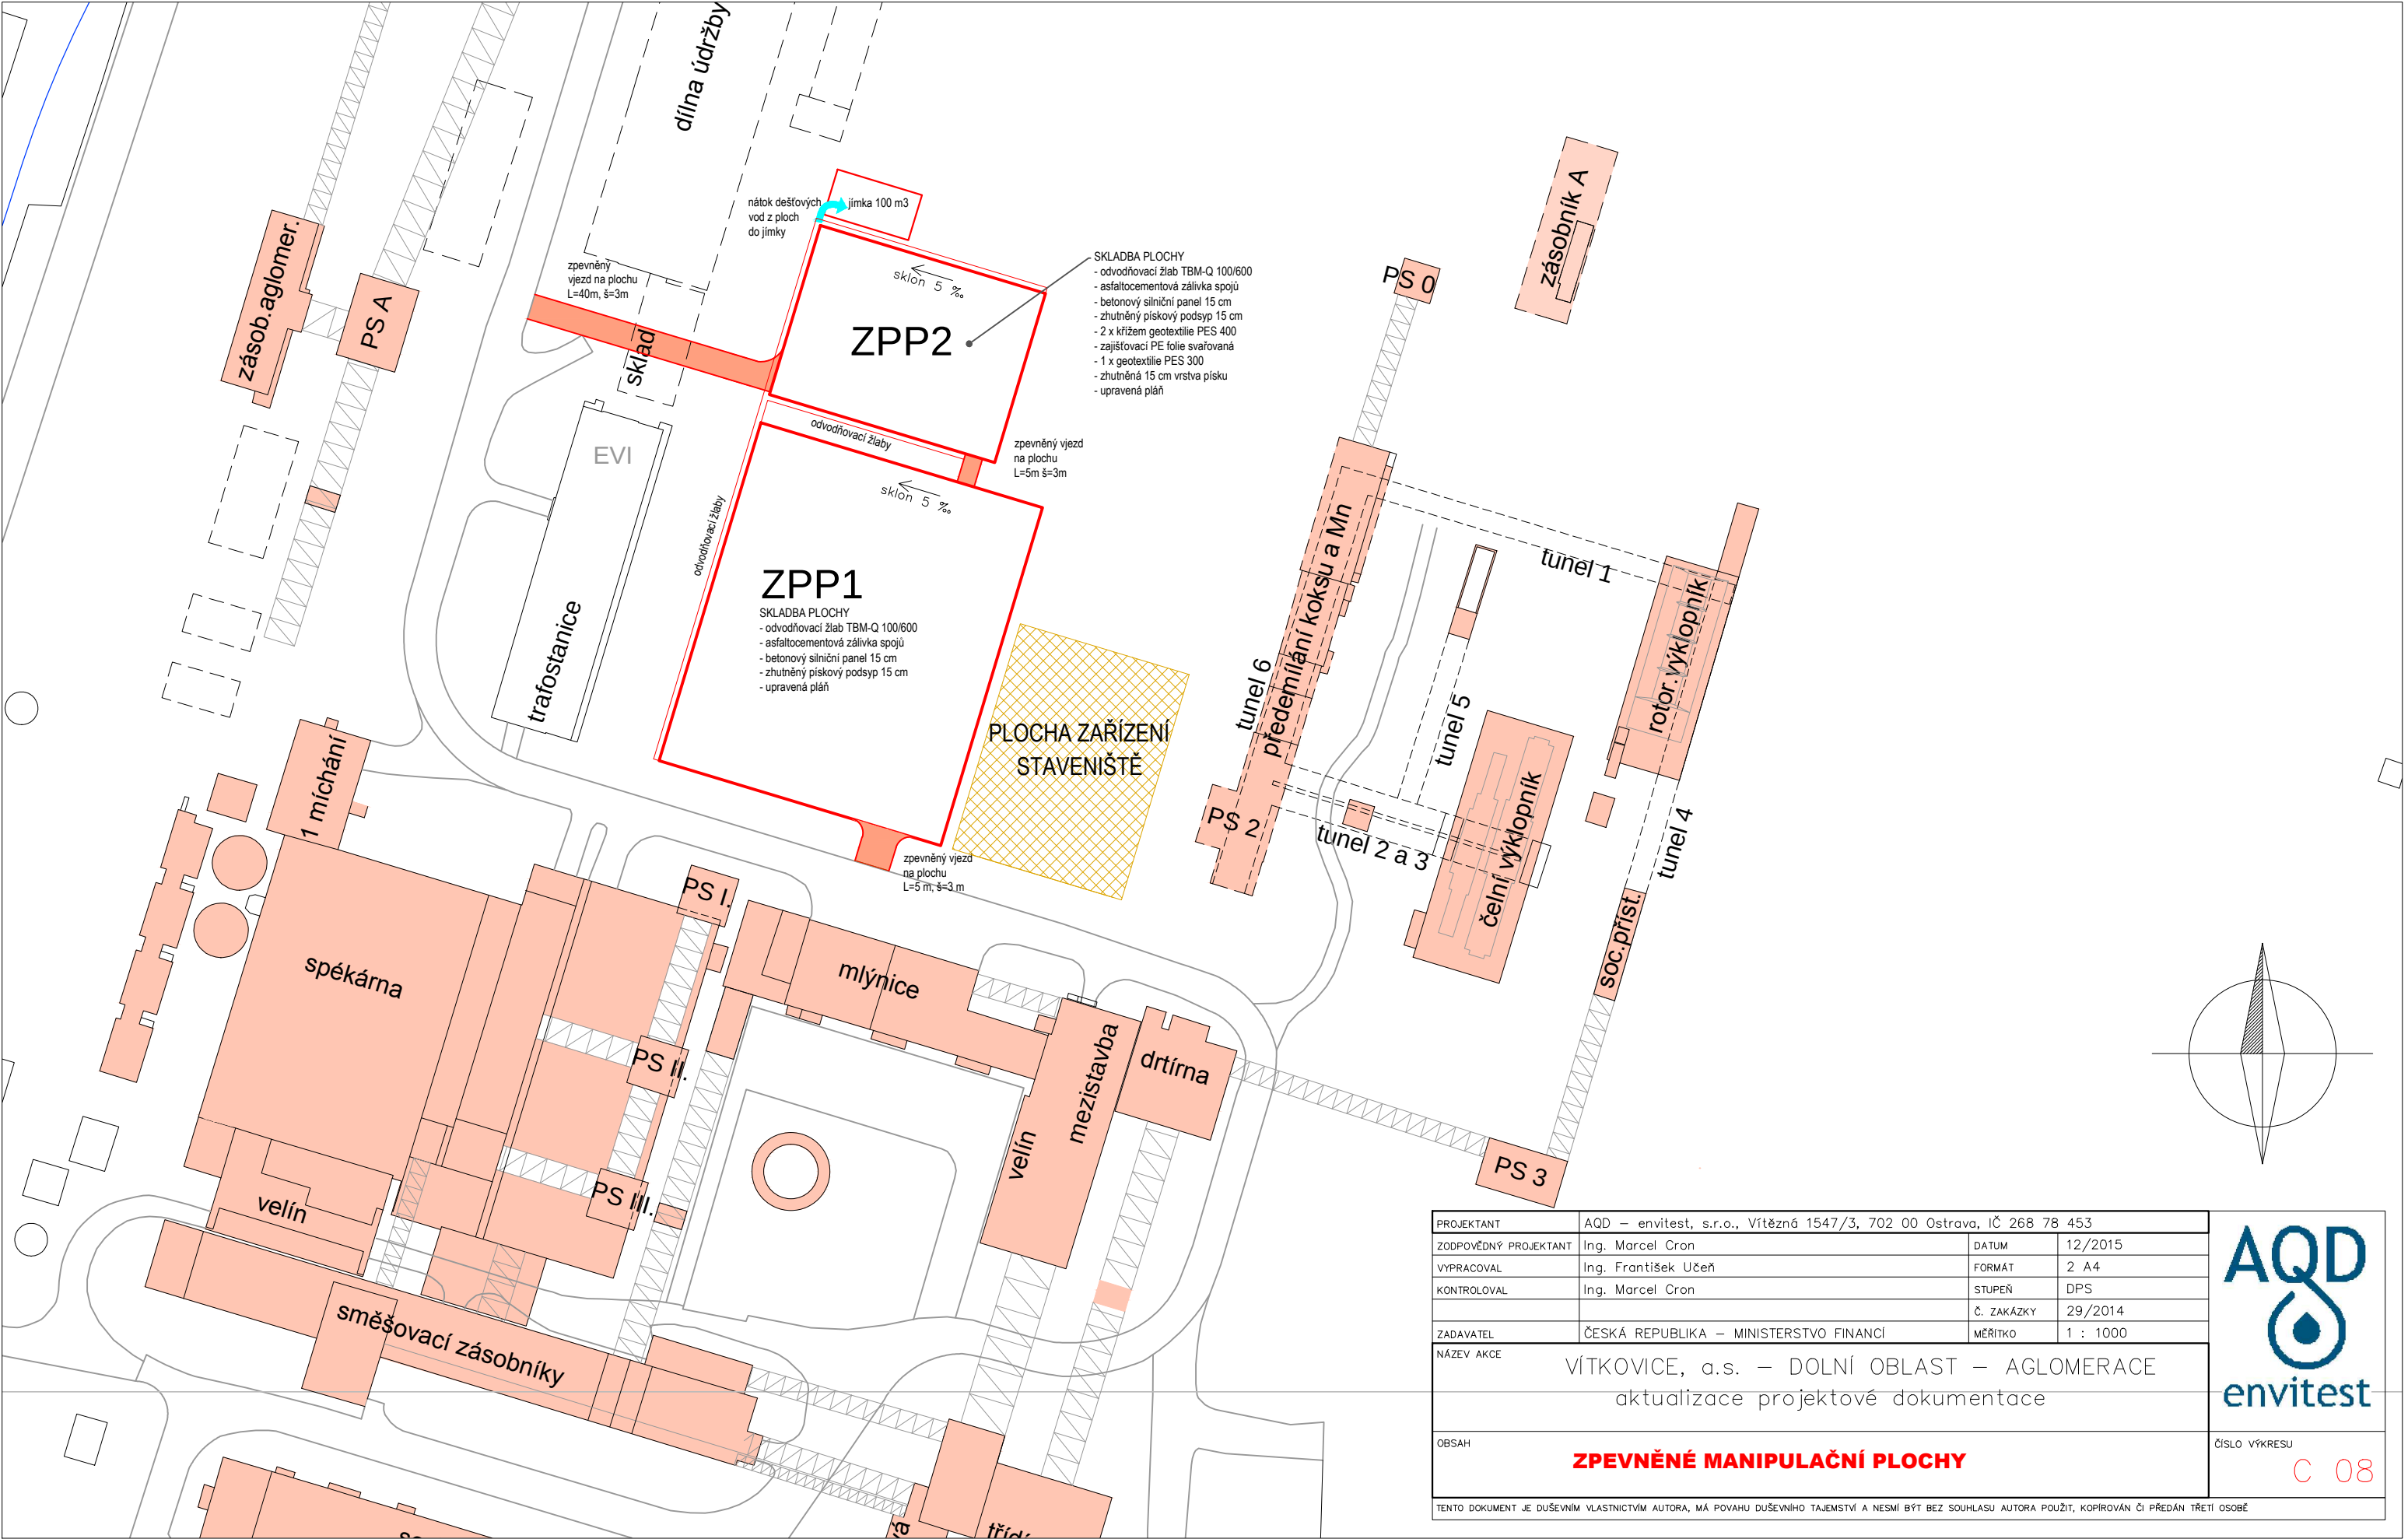


|   |                                                                                   |            |          |
|---|-----------------------------------------------------------------------------------|------------|----------|
| PROJEKTANT   | AQD – envitest, s.r.o., Vítězná 1547/3, 702 00 Ostrava, IČ 268 78 453             |            |          |
| ZODPOVĚDNÝ PROJEKTANT   | Ing. Marcel Cron                                                                  | DATUM      | 12/2015  |
| VYPRACOVAL   | Ing. František Učeň                                                               | FORMÁT     | 2 A4     |
| KONTROLOVAL   | Ing. Marcel Cron                                                                  | STUPEŇ     | DPS      |
|   |                                                                                   | Č. ZAKÁZKY | 29/2014  |
| ZADAVATEL   | ČESKÁ REPUBLIKA – MINISTERSTVO FINANČÍ                                            | MĚŘITKO    | 1 : 1000 |
| NÁZEV AKCE   | VÍTKOVICE, a.s. – DOLNÍ OBLAST – AGLOMERACE<br>aktualizace projektové dokumentace |            |          |
| OBSAH   | <b>ZPEVNĚNÉ MANIPULAČNÍ PLOCHY</b>                                                |            |          |
| TENTO DOKUMENT JE DUŠEVNÍM VLASTNICTVÍM AUTORA, MÁ POVAHU DUŠEVNÍHO TAJEMSTVÍ A NESMÍ BÝT BEZ SOUHLASU AUTORA POUŽIT, KOPIROVÁN ČI PŘEDÁN TŘETÍ OSOBĚ |                                                                                   |            |          |

ČÍSLO VÝKRESU  
**C 08**