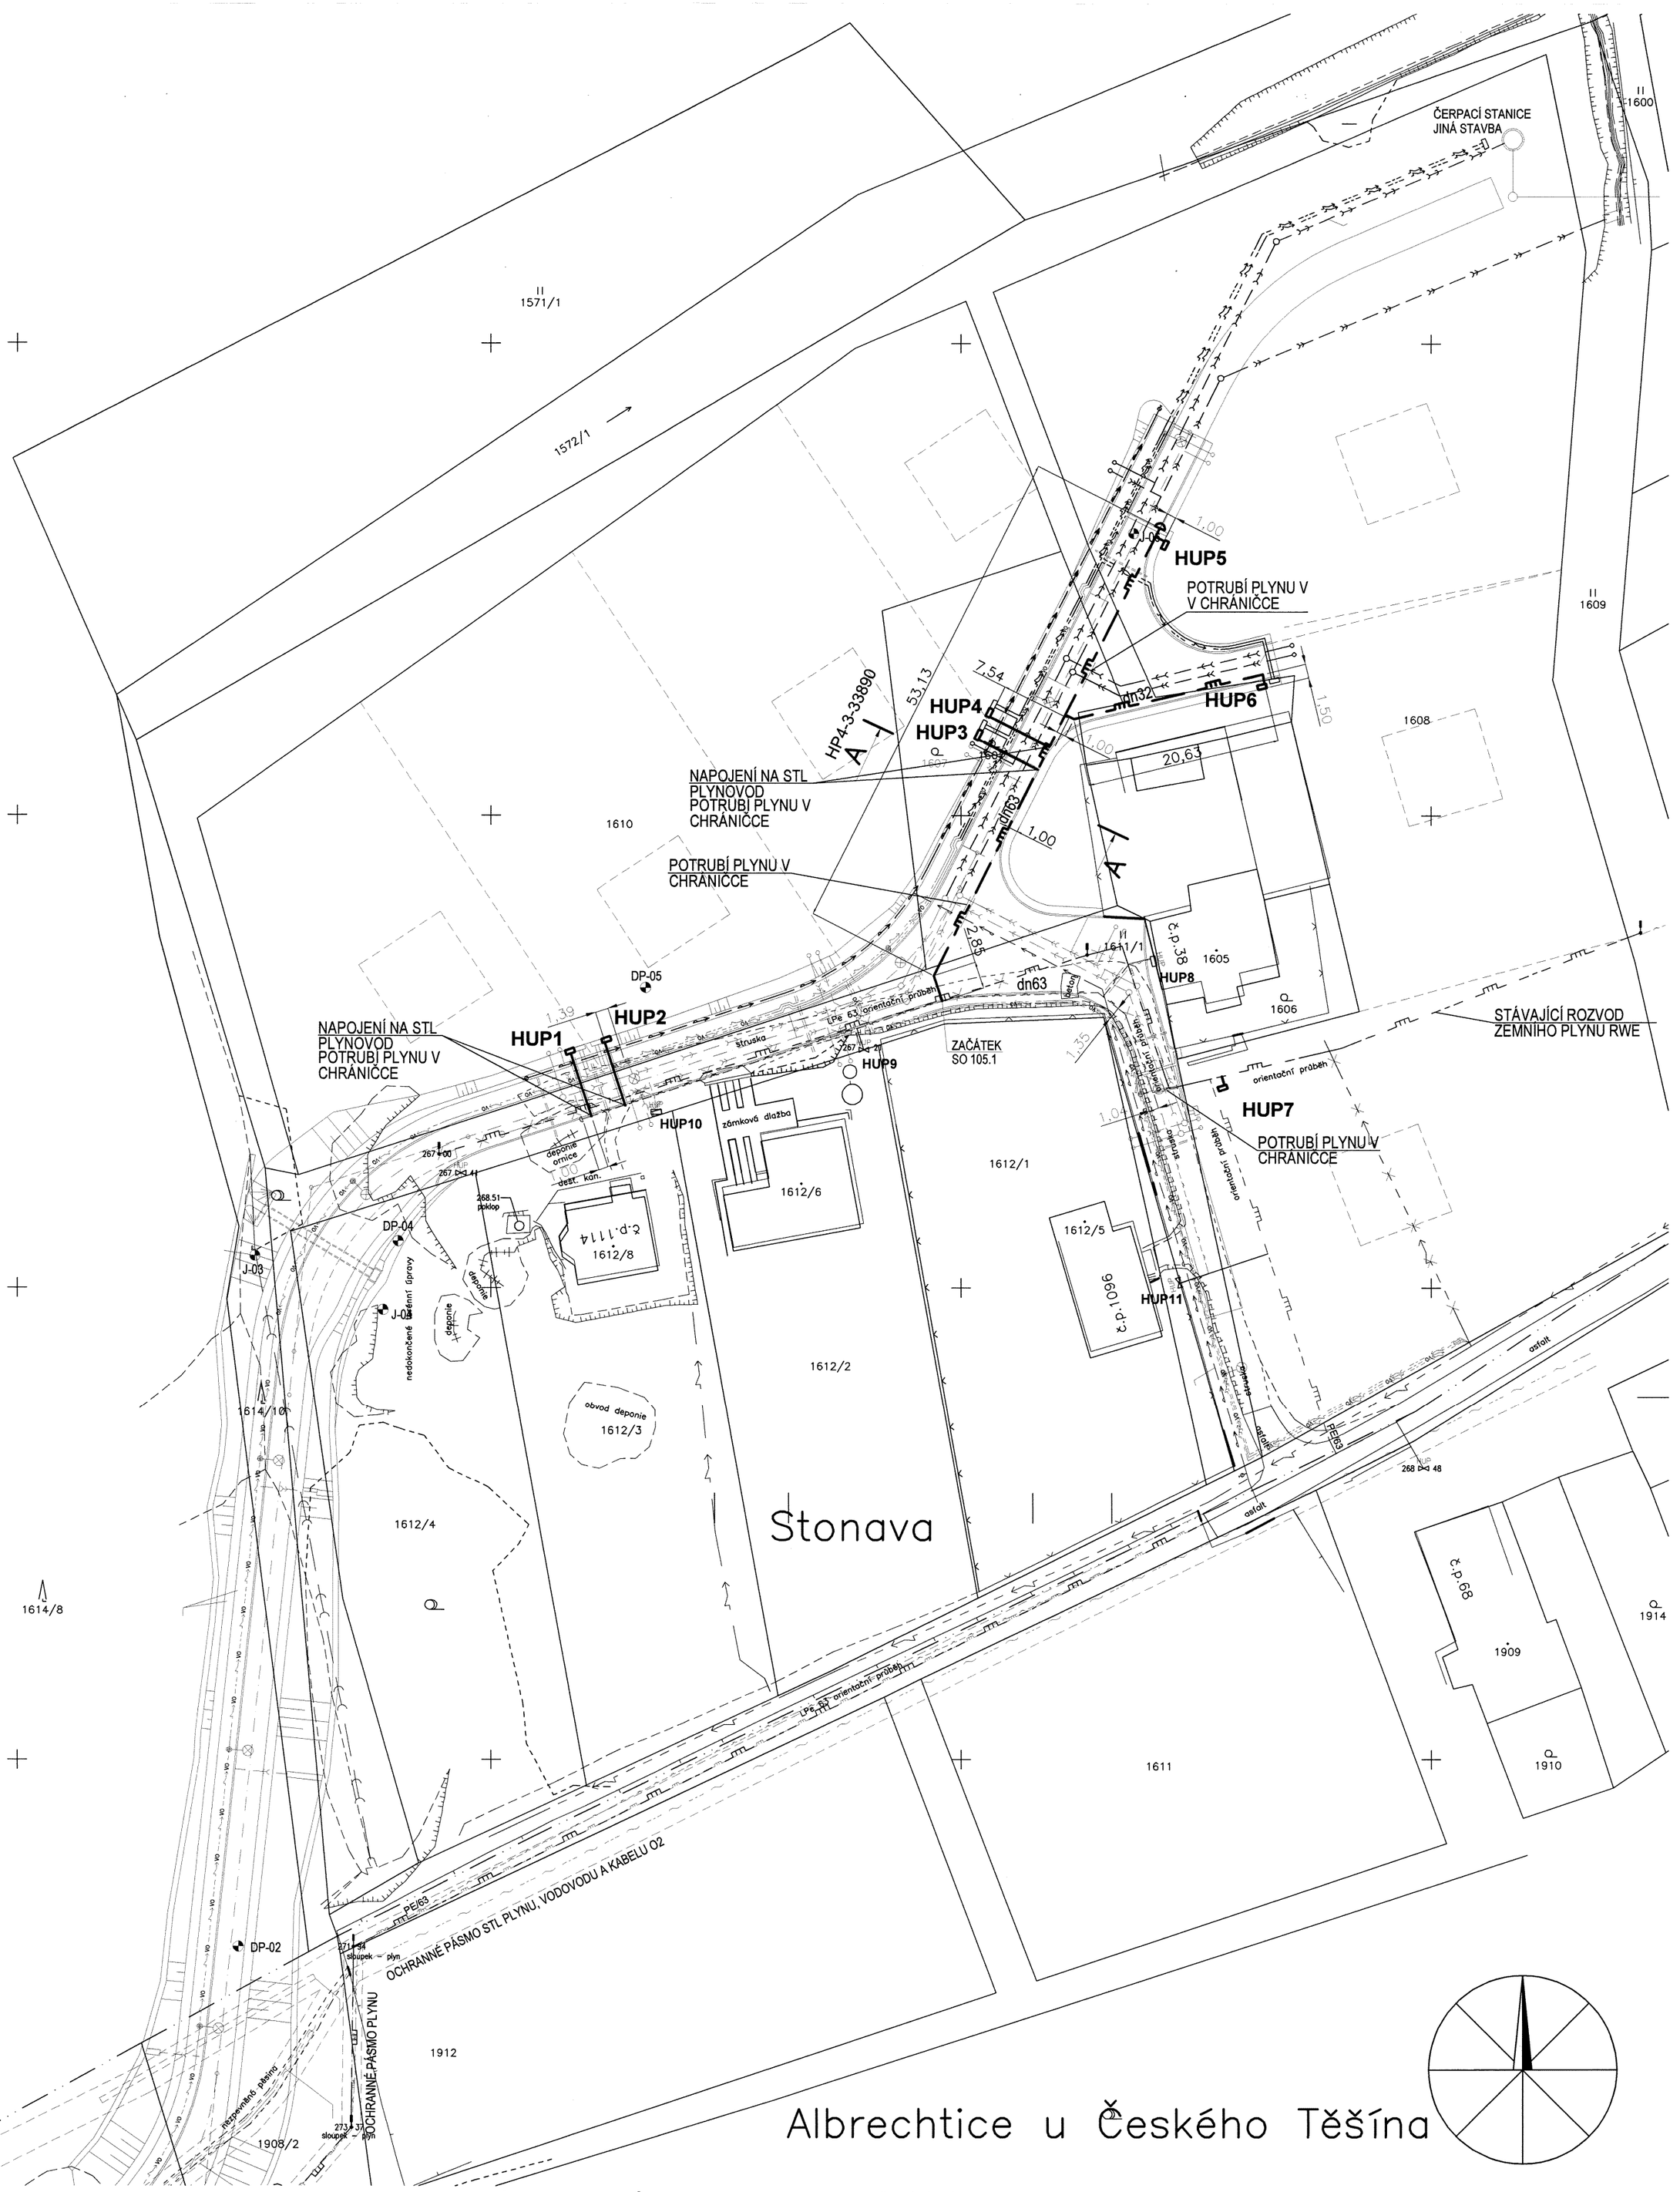

LEGENDA PLOCH

NOVÉ INŽ. SÍTĚ

- VODOVOD
- PŘELOŽKA VODOVODU
- KANALIZACE DEŠŤOVÁ
- KANALIZACE ODPADNÍ
- STL PLYN
- ELEKTRO VO
- ELEKTRO NN

STÁVAJÍCÍ INŽ. SÍTĚ

- NN NADZEMNÍ
- TELEFONICA O2
- PLYNOVOD STL
- VODOVOD

LEGENDA STAVEBNÍCH OBJEKTŮ

SO 101 KOMUNIKACE

SO 102 VODOVOD

SO 103 DEŠŤOVÁ KANALIZACE

SO 104 ODPADNÍ KANALIZACE

SO 105.1 STL PLYNOVOD

SO 105.2 PŘELOŽKA PLYNOVODU

SO 106 VEŘEJNÉ OSVĚTLENÍ

SO 107 ELEKTRO ROZVODY

NOVÉ HUP-y

č. 1,2,3,4,5,6,7

PŘEPOJOVANÉ HUP-y

(STÁVAJÍCÍ HUP)

č. 8, 9,10,11

LEGENDA

HUP HLAVNÍ UZÁVĚR PLYNU PRO ODBĚRATELE
HLAVNÍ UZÁVĚR PLYNU PRO DŮM

DOPLŇUJÍCÍ VÝKRESY :

POTRUBNÍ SCHÉMA v.č.	HP4-4-92471
DISPOZICE PLYNOVODU	HP4-2-92392
ZÁKLAD HUP, HUP	HP4-2-92394

"DOKUMENTACE JE DUŠEVNÍM MAJETKEM FIRMY HUTNÍ PROJEKT Frýdek-Místek a.s. A NESMÍ BÝT POUŽITA BEZ JEJÍHO VĚDOMÍ."

a)				
OZN.	ZMĚNA	DATUM	PROVEDL	KONTROLA

VYPRACOVAL	ING. LIBOR UHEREK	HUTNÍ PROJEKT FRÝDEK-MÍSTEK	
PROJEKTANT	ING. LIBOR UHEREK	HUTNÍ PROJEKT Frýdek-Místek a.s.	
SCHVÁLIL	ING. PŘEMYSL ŠIMEK	**DATUM**	03/2017
KONTROLOVAL	ING. PŘEMYSL ŠIMEK	**ÚČEL**	PROVÁDĚNÍ STAVBY
INVESTOR	Obec Stonava	**Č. ZAK.**	10669-003-000
MÍSTO STAVBY	STONAVA	**ARCHIVNÍ ČÍSLO**	**HP4-2-92358**
STAVBA	VÝSTAVBA INŽ.SÍTÍ STONAVA - NOVÝ SVĚT - 1.ETAPA - AKTUALIZACE DPS	**LISTŮ**	**POČET A4** 6
	DOKUMENTACE OBJEKTŮ	**MĚŘÍTKO**	**POŘADOVÉ Č.**
	SO 105 PLYNOVOD	1:500	**03**
	SO 105.1 STL PLYNOVOD		
	CELKOVÁ SITUACE STAVBY		