



## ZÁJMOVÁ PÁSKA



## LEGENDA PLOCH

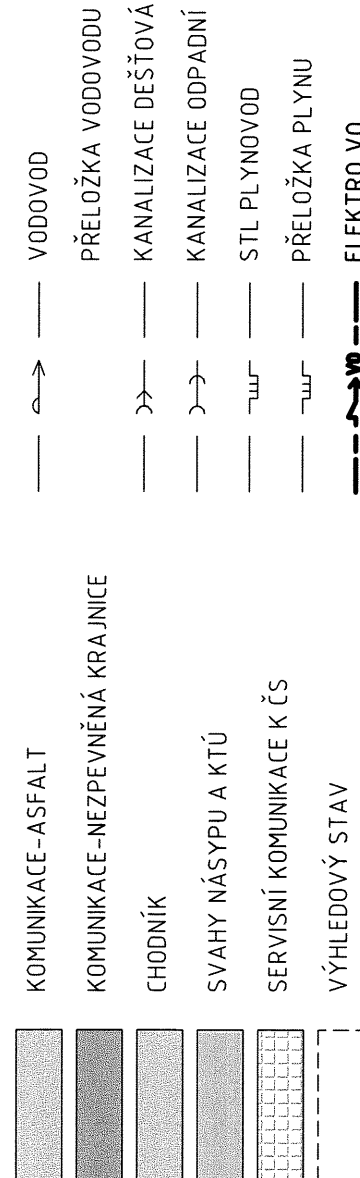

## INŽ. SÍTĚ

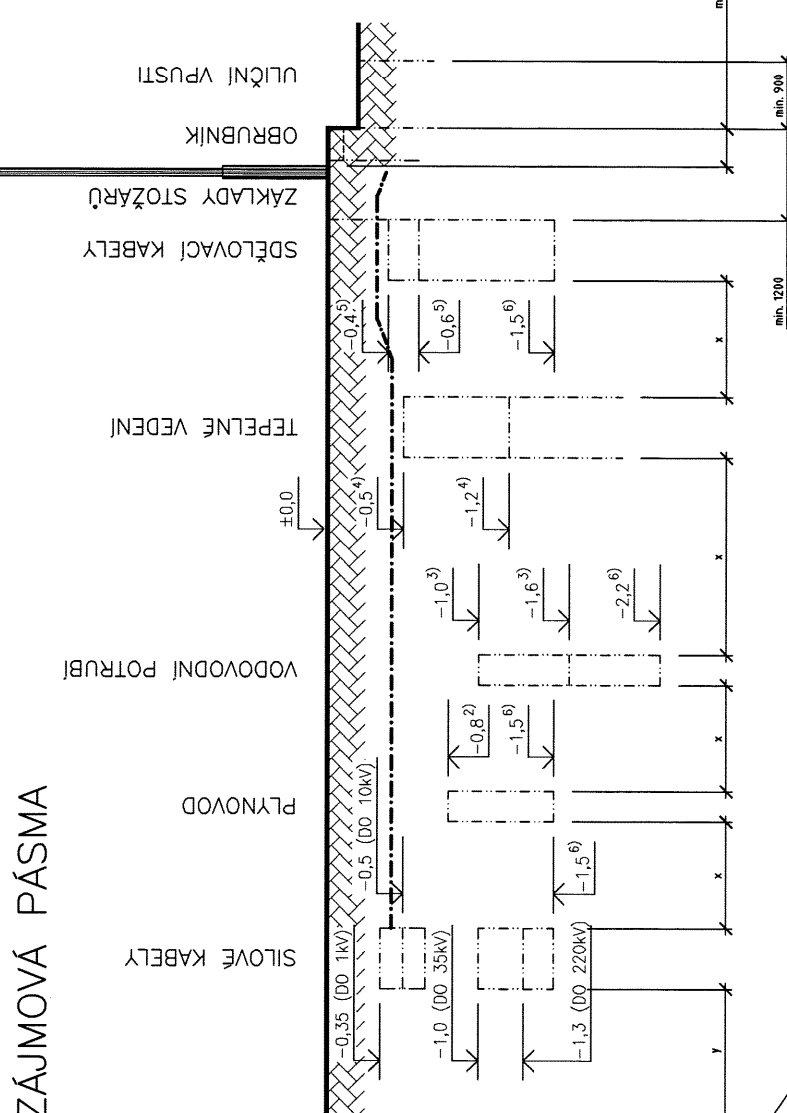

## 1/ZOROVÉ ŘEZY

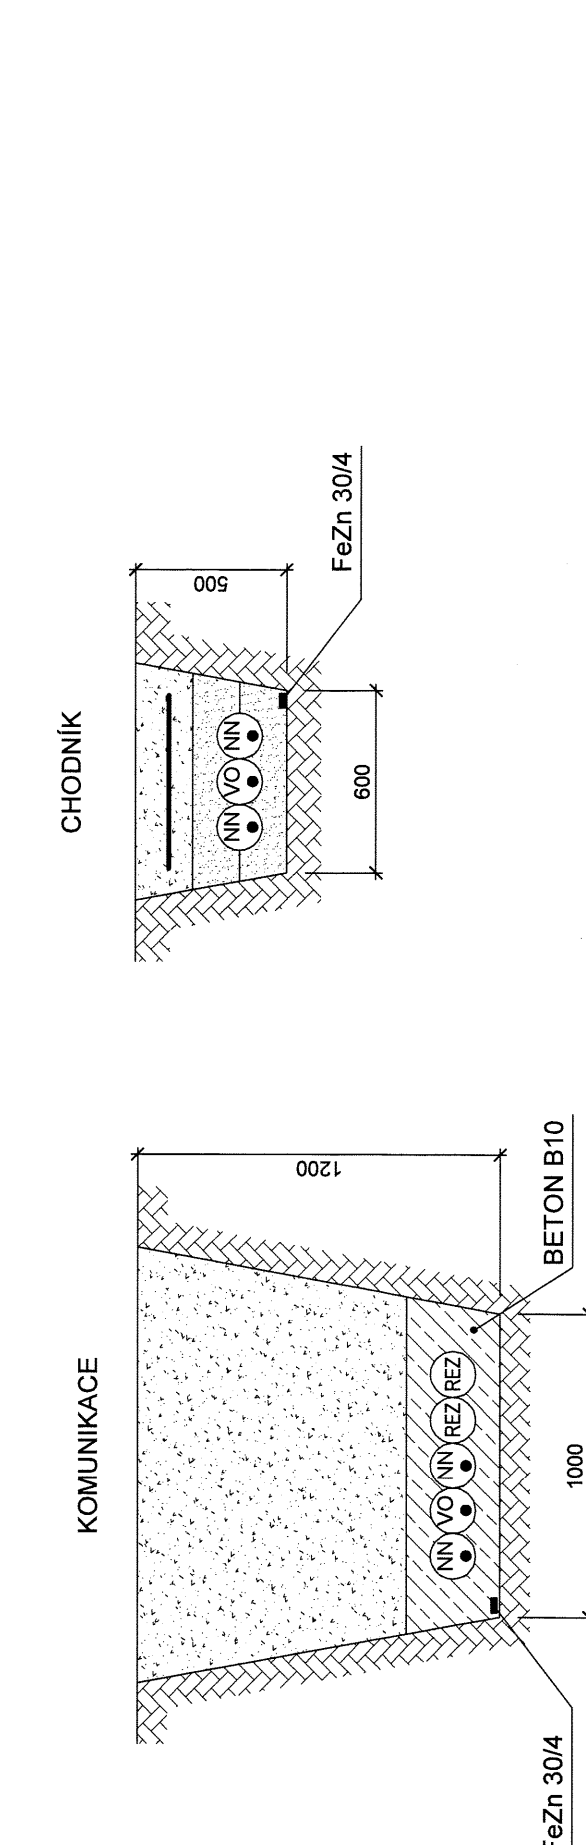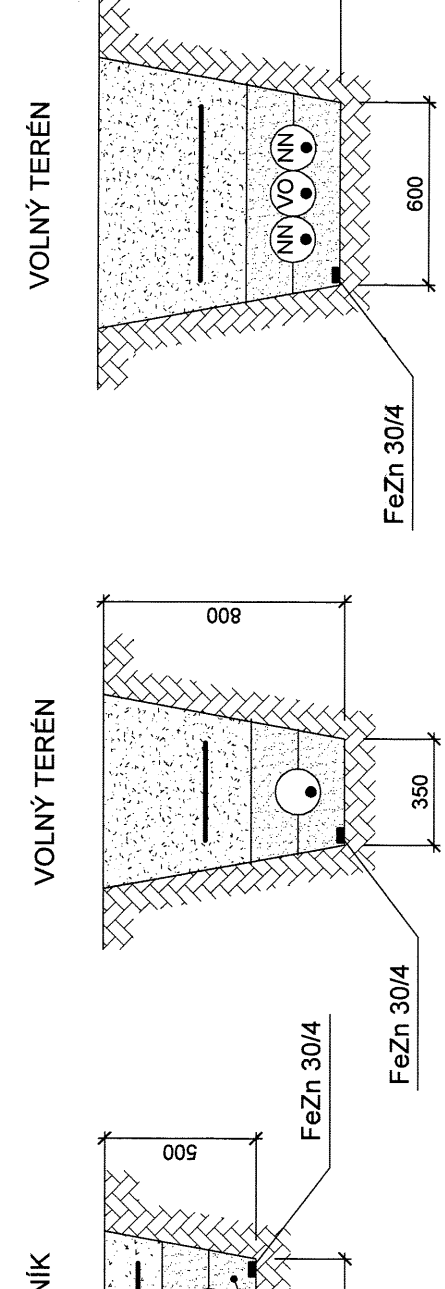

## NEJMENŠÍ VODOROVNÉ VZDÁLENOSTI PŘI SOUBĚŽÍCH [m]

DRUH SÍTĚ	SÍLOVÉ KABELY DO			SÚSTĚŽNOST KABELY	PLYNOVODNÍ POTRUBÍ 0,063 MPa, 0,12 MPa	VODOVODNÍ SÍTĚ A PŘÍPOJKY	TEPELNÉ SÍTĚ	KABELOVODY A KANALIZAČNÍ PŘÍPOJKY	STOKOVÉ SÍTĚ
	1 kV	10 kV	35 kV						
KABEL 001 kV	0,05	0,15	0,20	0,20	0,30	0,10	0,40	0,50	0,10
POZEMKA					3)	4)			

NEJMENŠÍ VODOROVNÉ VZDÁLENOSTI PŘI KŘÍŽENÍ [m]



DRUH SÍTI	SÍLOVÉ KABELY DO			SDĚLOVACÍ KABELY	PLYNKOVODNÍ POTŘEBÍ OD 0,039 MPa DO 0,2 MPa	VODOVODNÍ SÍTĚ A PŘÍPOJKY	TEPELNÉ SÍTĚ	KABELOVODY A KANALIZAČNÍ PŘÍPOJKY	STOKOVÉ SÍTĚ A KANALIZAČNÍ PŘÍPOJKY
	1 kV	10 kV	20 kV						
KABEL OD 1 kV	0,05	0,15	0,20	0,30	0,10	0,40	0,20	0,30	0,30
KABEL OD 10 kV				43	61	71	71		

STATNÍ VIZ ČSN 73 6005, TABULKY A.1, A.2, PŘÍLOHY B, C

OSVĚTLUJACÍ STOŽÁR O VÝŠCE 6,0 m BEZPACICOVÝ, S OCHRANNOU MANŽETOU, ŽÁROVĚ POZINKOVANÝ, TERMOPLASTICKÁ  
ÚPRAVA POVrchU O DÉLCE cca 2,5 m  
VÝBOJKOVÉ SVÍTIDLO SE SODÍKOVOU VÝBOJKOU TUBUSOVOU 70W NAV-T 70 SUPER 4Y E27

POZNÁMKA.

ROZVOVNÉ SOUSTAVY:  
3 PEN AC 50 Hz, 400 V / TN-C  
1 NPE AC 50 Hz, 400 V / TN-S

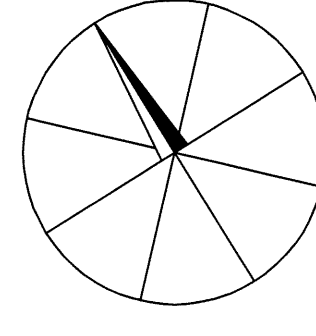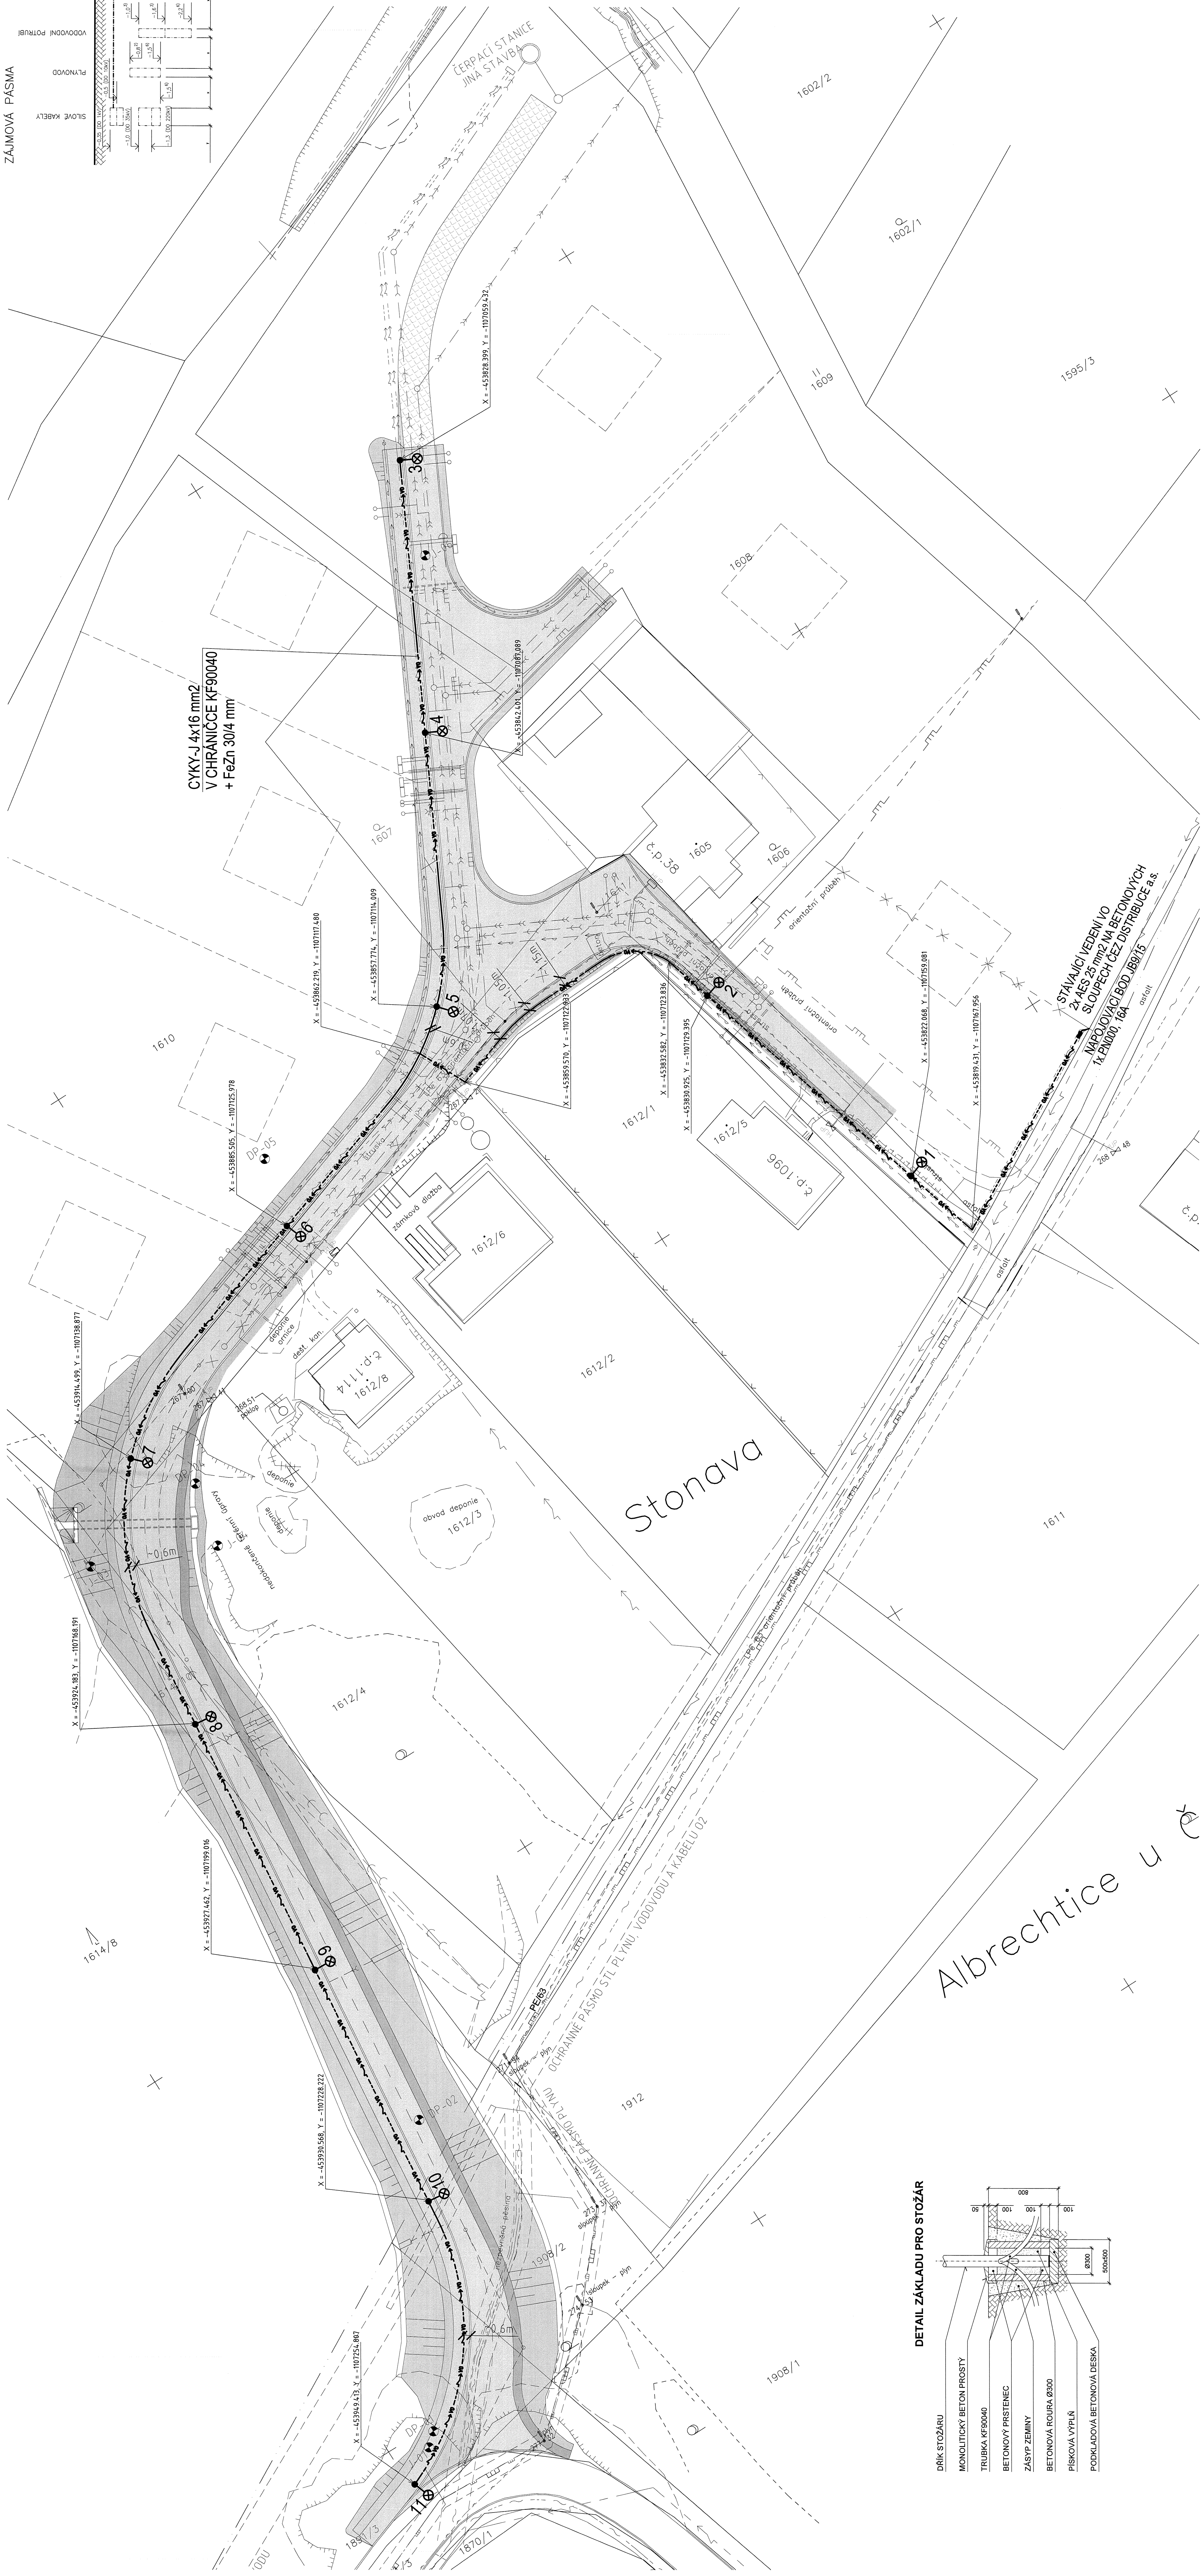[illegible]

### DETAIL ZÁKLADU PRO STOŽÁR

