SOUŘADNICE ŠACHET
DEŠŤOVÁ KANALIZACE STOKA DA:

BOD	X	Y
VO	1107036,805	453781,583
ŠDa1	1107053.622	453822.403
ŠDa2	1107084.759	453838.167
ŠDa3	1107108.424	453850.147
ŠDa4	1107119.316	453855.661
ŠDa5	1107133.497	453898.898

DEŠŤOVÁ KANALIZACE STOKA DB:

ŠDb1	1107117,950	453831,331
ŠDb2	1107132,465	453826,252

SOUŘADNICE ŠACHET DOMOVNÍCH PŘÍPOJEK
DEŠŤOVÁ KANALIZACE STOKA DA:

BOD	X	Y
DPD1	1107062,608	453823,730
DPD2	1107063,437	453834,175
DPD3	1107082,879	453814,593
DPD4	1107093,240	453849,264
DPD5	1107114,802	453866,232
DPD6	1107126,315	453862,945
DPD7	1107124,663	453892,407
DPD8	1107135,454	453891,466

DEŠŤOVÁ KANALIZACE STOKA DB:

DPD9	1107111,731	453833,549
DPD10	1107132,019	453824,773
DPD11	1107134,167	453831,978

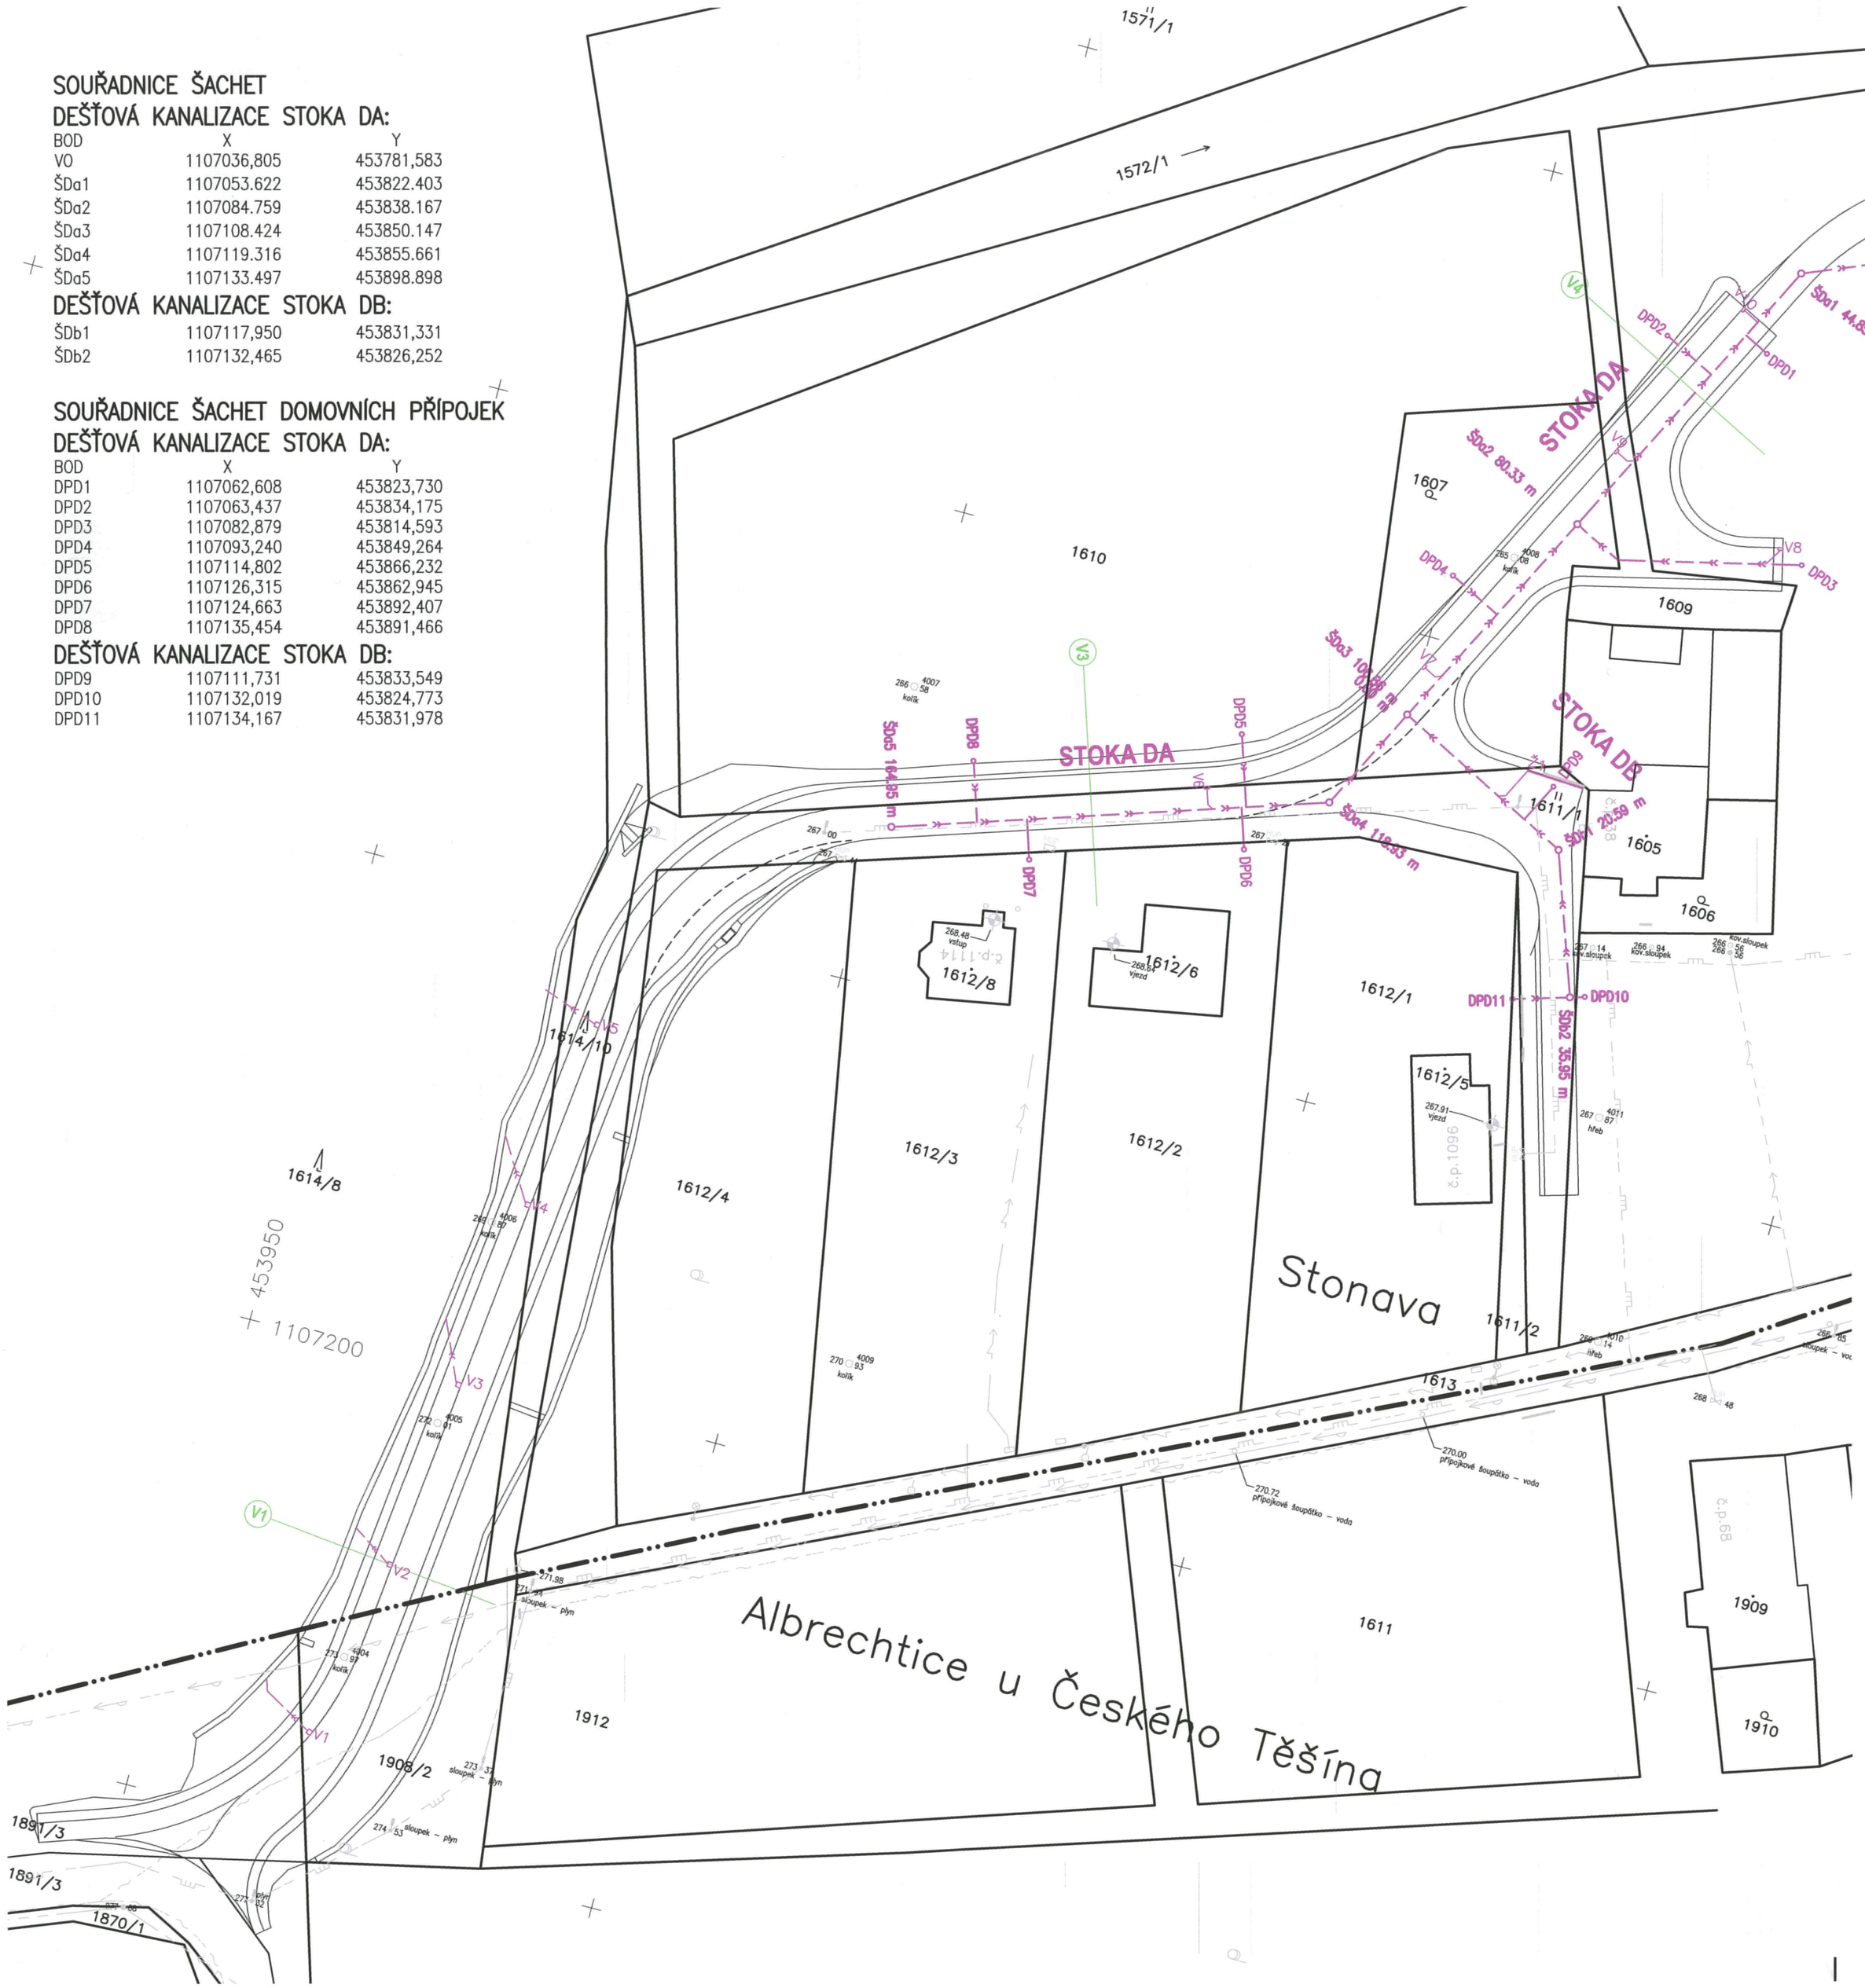

NOVÉ INŽ. SÍTĚ

- KANALIZACE DEŠŤOVÁ
- PŘÍPOJKA KANALIZACE DEŠŤOVÉ

STÁVAJÍCÍ INŽ. SÍTĚ

- NN NADZEMNÍ
- TELEFONICA O2
- PLYNOVOD STL
- VODOVOD

INŽ. SÍTĚ-JINÁ STAVBA

- SPLAŠKOVÁ KANALIZACE - JINÁ STAVBA
- SPLAŠKOVÁ KANALIZACE -VÝTLAK - JINÁ STAVBA
- ČS ČERPACÍ STANICE SPLAŠKOVÝCH VOD - JINÁ STAVBA

JINÉ

- HRANICE KATASTRU
- V1, V3, V4 PŘÍČNÉ ŘEZY - VIZ ŘEZY ULOŽENÍ INŽ. SÍTÍ

POZNÁMKA

ULIČNÍ VPUSTI JSOU SOUČÁSTÍ SO 101. NUTNO PŘIPRAVIT ODBOČKY NA STOCE.

SOUVISEJÍCÍ DOKUMENTY:

TECHNICKÁ ZPRÁVA	HP4-6-96359
PODÉLNÉ PROFILY DEŠ KANALIZACE	HP4-4-92468
VZOROVÉ ULOŽENÍ PP POTRUBÍ	HP4-3-33878
VZOROVÉ ULOŽENÍ ŽB TRUB	HP4-3-33879
VZOROVÁ VSTUPNÍ KANALIZAČNÍ ŠACHTA	HP4-3-33880
VZOROVÁ ŠACHTA DOMOVNÍCH PŘÍPOJEK	HP4-3-33881
VÝÚSTNÍ OBJEKT	HP4-2-92373
ŘEZY ULOŽENÍ INŽENÝRSKÝCH SÍTÍ	HP4-2-92374
TABULKA KANALIZAČNÍCH PŘÍPOJEK	HP4-3-33882
VÝPIS VSTUPNÍCH ŠACHET	HP4-6-96360
VÝPIS ŠACHET DOMOVNÍCH PŘÍPOJEK	HP4-6-96361

"DOKUMENTACE JE DUŠEVNÍM MAJETKEM FIRMY HUTNÍ PROJEKT Frýdek-Místek a.s. A NESMÍ BÝT POUŽITA BEZ JEJÍHO VĚDOMÍ."

a)				
OZN.	ZMĚNA	DATUM	PROVEDL	KONTROLA

VYPRACOVAL	ING. MIROSLAV KÁLAL	HUTNÍ PROJEKT FRÝDEK-MÍSTEK	
PROJEKTANT	ING. MIROSLAV KÁLAL	HUTNÍ PROJEKT Frýdek-Místek a.s.	
SCHVÁLIL	ING. PŘEMYSL ŠIMEK	DATUM	03/2017
KONTROLOVAL	PAVEL DVOŘÁK	ÚČEL	PROVÁDĚNÍ STAVBY
INVESTOR	Obec Stonava	Č. ZAK.	10669-003-000
MÍSTO STAVBY	STONAVA	ARCHIVNÍ ČÍSLO	HP4-2-92372
STAVBA	VÝSTAVBA INŽ.SÍTÍ STONAVA - NOVÝ SVĚT - 1.ETAPA - AKTUALIZACE DPS	LISTŮ	POČET A4 4
	DOKUMENTACE OBJEKTŮ SO 103 DEŠŤOVÁ KANALIZACE	MĚŘÍTKO	POŘADOVÉ Č.
	SITUACE DEŠŤOVÉ KANALIZACE	1:500	02