POVRCH

KATASTR

VĚTEV 1

SKLONOVÉ POMĚRY
MĚŘÍTKA X / Y 1:500 / 1:50

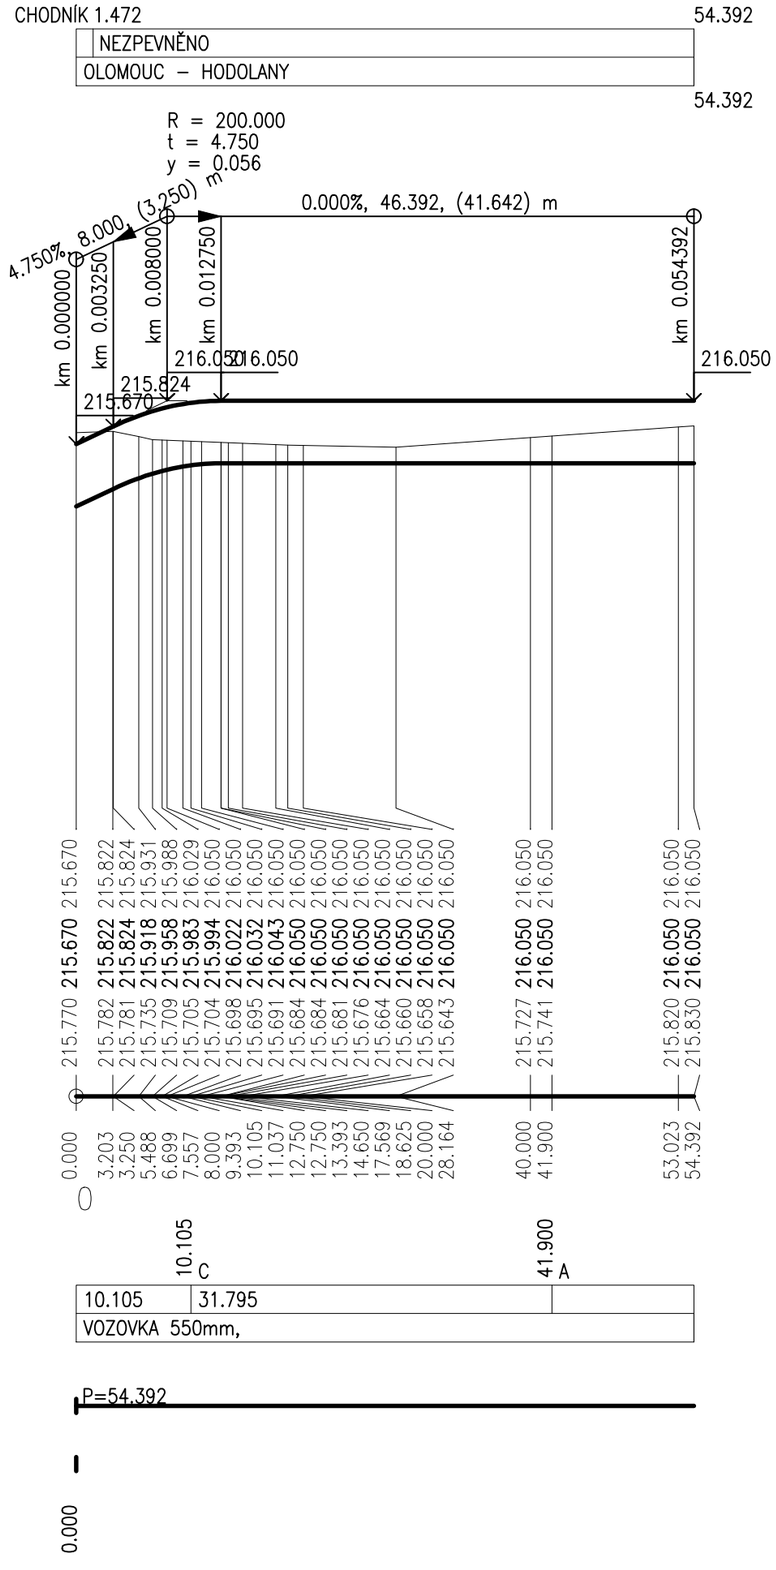
CHODNÍK 1.472
54.392
NEZPEVNĚNO
OLOMOUC – HODOLANY
54.392
R = 200.000
t = 4.750
y = 0.056
(3.250) m
8.000
4.750%
0.000%, 46.392, (41.642) m
km 0.000000
km 0.003250
km 0.008000
km 0.012750
km 0.054392
216.050
216.050
216.050
215.824
215.670
215.670 215.822 215.824 215.931 215.988 216.029 216.050 216.050 216.050