HAUSING S.r.o	Tř.9. května 4, Ostrava-Moravská Ostrava a Přívoz, 771 00		
Hlavní inženýr projektu	Ing. Václav Kopecký	Datum/Date	04/2024
Kontroloval	Ing. Václav Kopecký	Měřítko	1:500
Projektant	Ing. Václav Kopecký	Číslo zakázky	0103-3-3
Stupeň	DSP	Číslo	-
Akce/Stavba	LUČINA - DOSTAVBA KANALIZAČNÍ SÍTĚ LOKALITA ČOV - HRÁZ k. ú. ETAPA		
Obsah/Title	SITUACE PODROBNÁ 1 : 2541	Číslo/No.	D.1.2-2.1

DETAIL ÚSEKŮ STOKY A NAVAZUJÍCÍCH OBJEKTŮ D.1.2-7 A D.1.2-8.1 AŽ D.1.2-8.4

Souřadnicový systém JTSK, výškový systém Bpv

LEGENDA

- PROJEKTOVANÁ SPLAŠKOVÁ KANALIZACE – GRAVITAČNÍ
- PROJEKTOVANÁ SPLAŠKOVÁ KANALIZACE – OBĚROVÝ
- PROJEKTOVANÁ SPLAŠKOVÁ KANALIZACE – VÝTLAK
- OBETNOVANÁ POTRUBÍ – BETON TŘ. C 20/25 XC2
- (2) OPRAVA TŘEŠOV – NÁSTŘ. A BOZP605180KI ONKOC
- STÁVAJÍCÍ SPLAŠKOVÁ KANALIZACE V RÁMCI 2. A 3. ETAPY STAVBY)
- PLÁNOVANÁ KANALIZACE (REALIZACE V RÁMCI 2. A 3. ETAPY STAVBY)
- STÁVAJÍCÍ VODOVOD
- STÁVAJÍCÍ PLYNOVOD
- STÁVAJÍCÍ DĚLÍCÍVÁ KANALIZACE
- STÁVAJÍCÍ VEDENÍ ELEKTRO NN
- STÁVAJÍCÍ SDĚLOVACÍ VEDENÍ
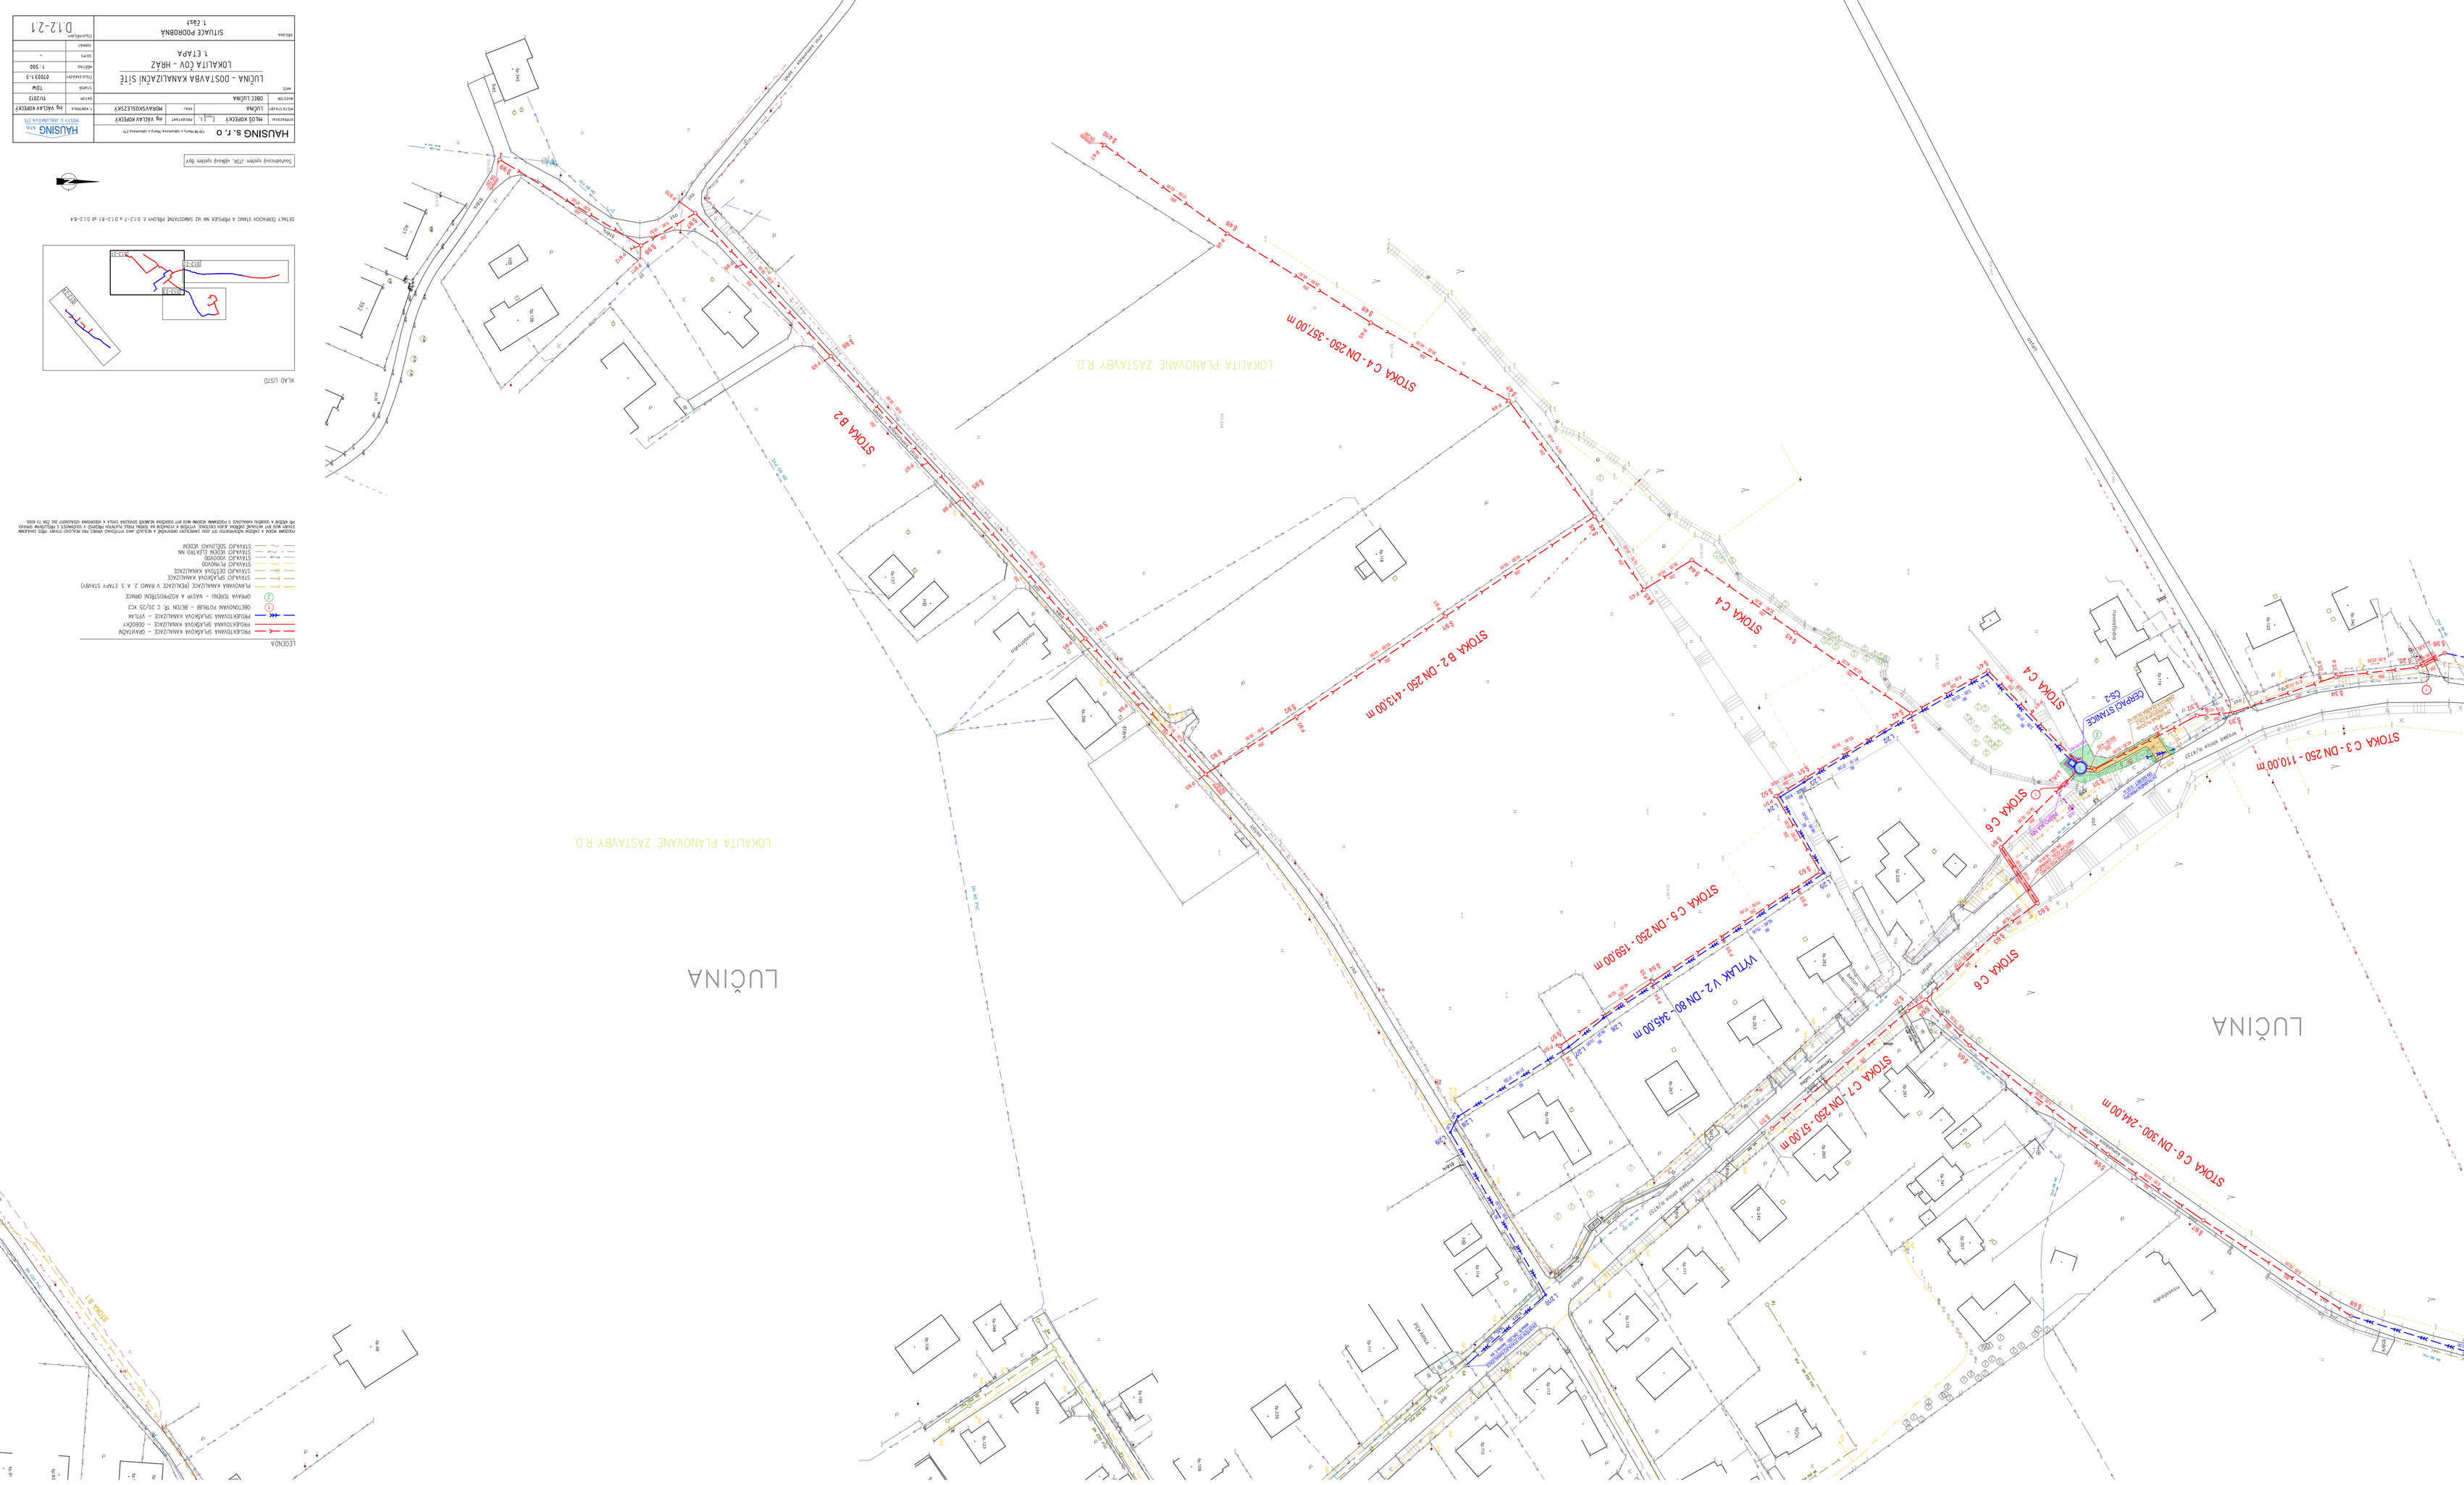
POZNÁMKA: BODY A ÚSEČKY VZTAHOVÉ OS JSOU JMENOVITĚ KONCOVÉ BODY POTRUBÍ (VČETNĚ PŘÍP. ŠACHEM) DLE ČSN 73 6005.
POZNÁMKA: BODY A ÚSEČKY VZTAHOVÉ OS JSOU JMENOVITĚ KONCOVÉ A NÁLOŽNÉ BODY POTRUBÍ (VČETNĚ PŘÍP. ŠACHEM) DLE ČSN 73 6005.