



Podélný profil - Stoka E 5

MĚŘÍTKO 1:1000 / 1:100

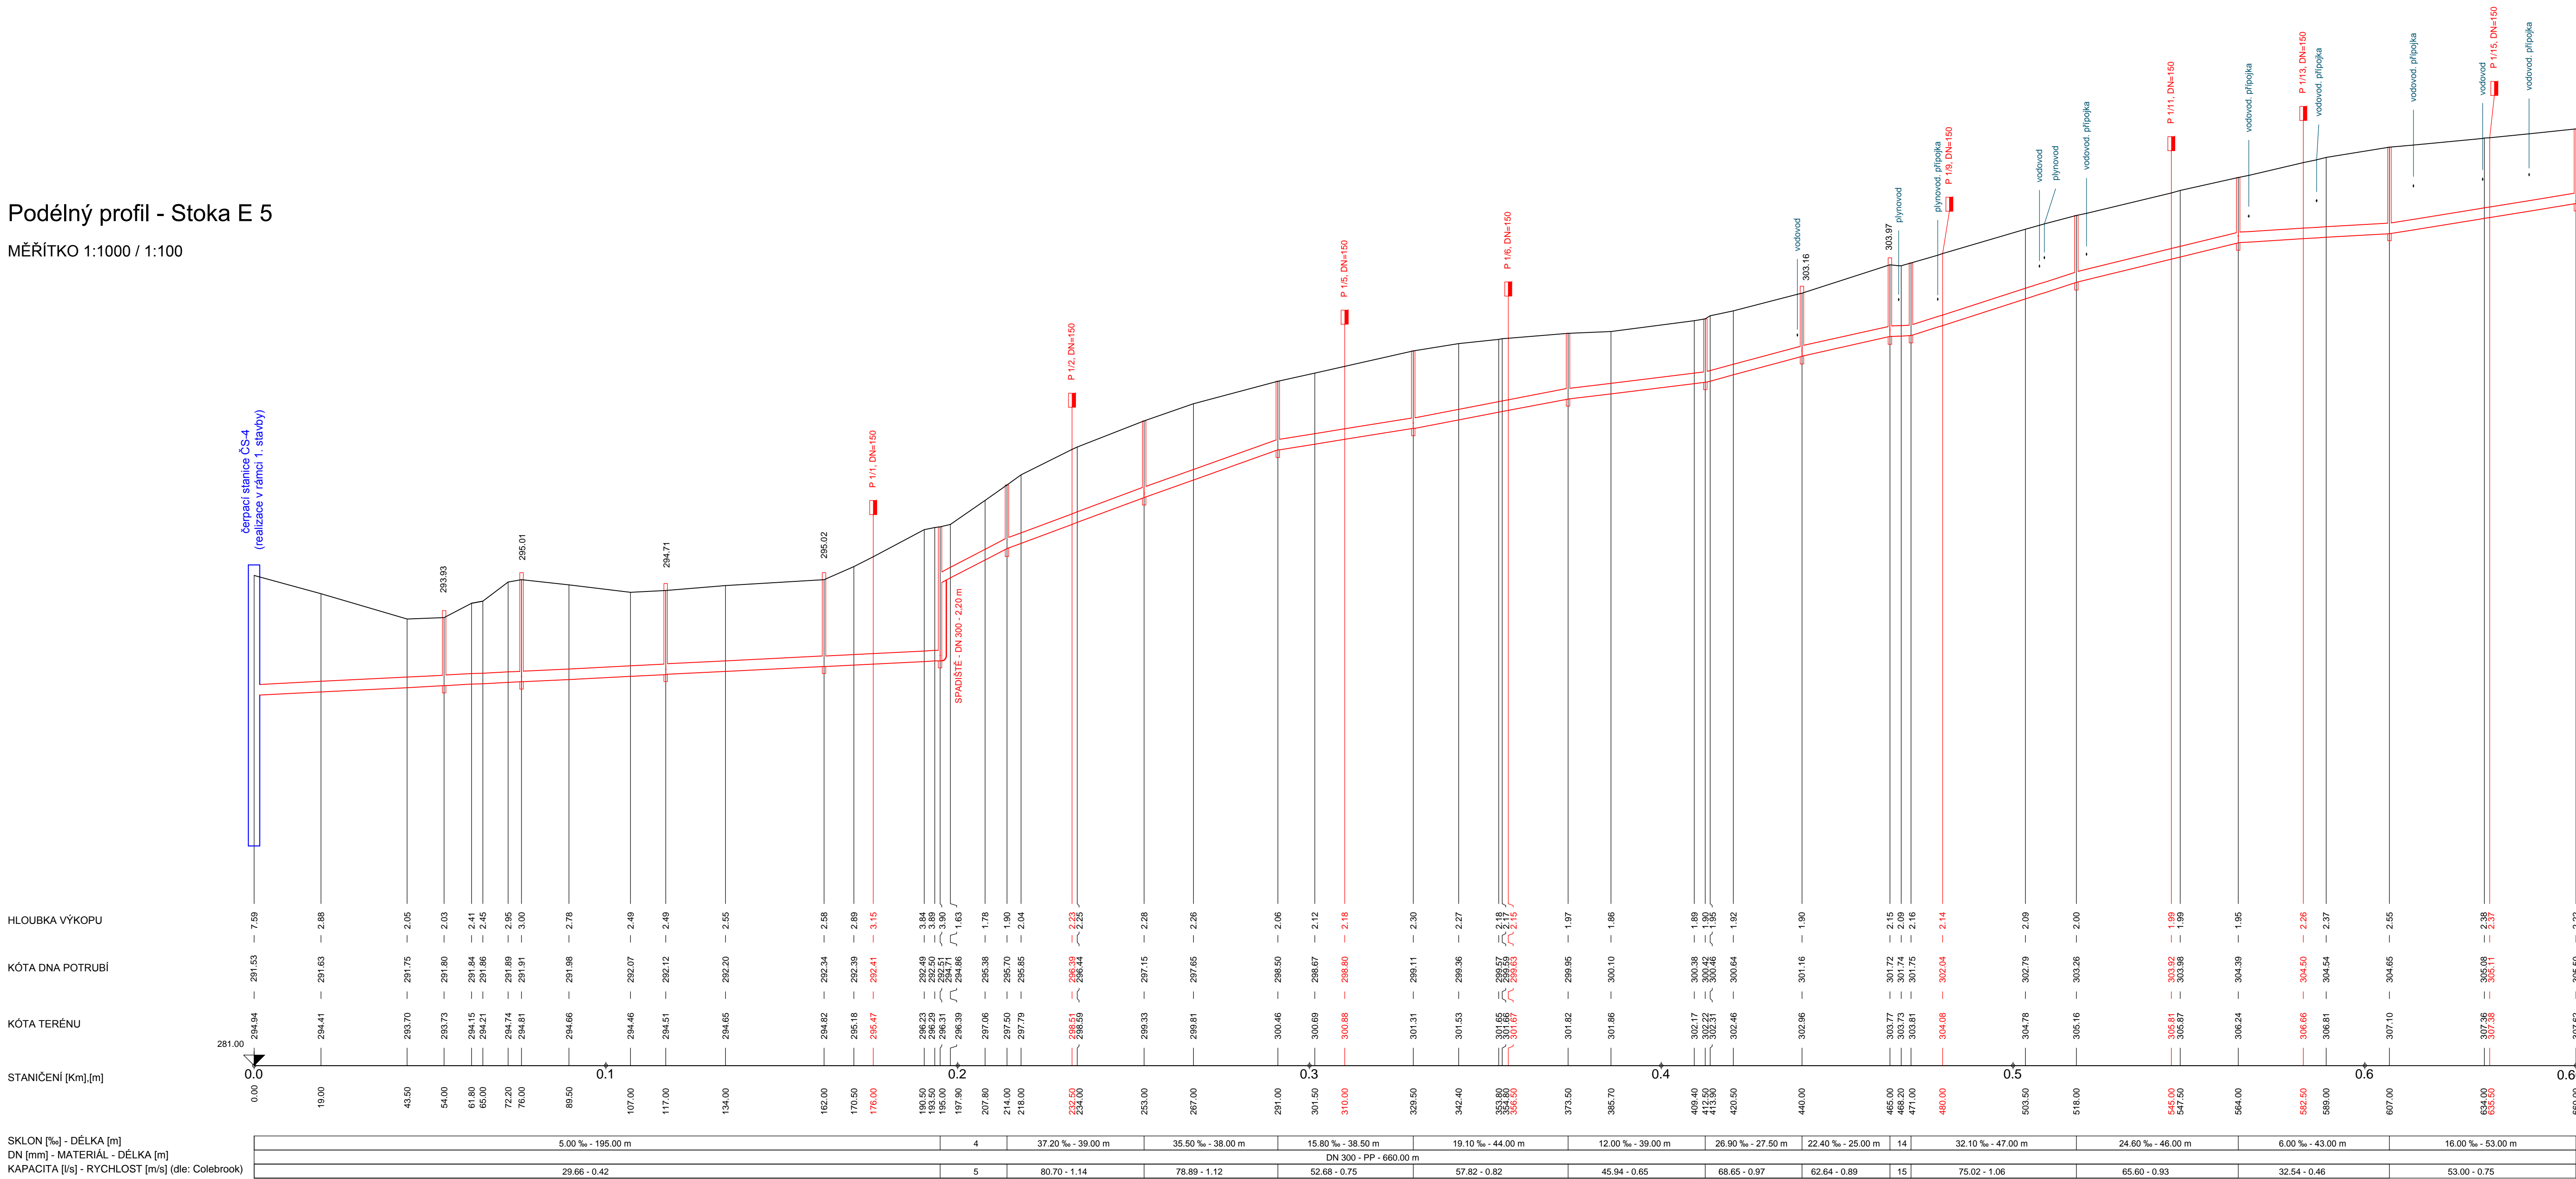

- LEGENDA:**
- 1) cesta - asfalt
 - 2) cesta - zpev. štrk
 - 3) zatráv. plocha
 - 4) 52.10 ‰ - 19.00 m
 - 5) 95.54 - 1.35
 - 6) cesta - zpev. štrk
 - 7) zatráv. plocha
 - 8) chodník dlažba
 - 9) zatráv. plocha
 - 10) cesta - asfalt
 - 11) zatráv. plocha
 - 12) cesta - asfalt
 - 13) 6.00 m
 - 14) 5.00 ‰ - 6.00 m
 - 15) 29.59 - 0.42

PODZEMNÉ VEDENÍ A ZAŘÍZENÍ BEZPEČNOSTNÍCH SÍTÍ JSOU ZAKRESLENY ORIENTAČNĚ A NESLOUŽÍ JAKO VYTÝČKAČÍ VÝKRES PRO REALIZACI STAVBY. PŘED ZAHÁJENÍM STAVBY MUSÍ BÝT AKTUÁLNĚ OVĚŘENA JEJICH EXISTENCE, VYTÝČENÍ A VYZNAČENÍ NA TERÉNU PODLE PLATNÝCH PŘEDPISŮ V SOULADNOSTI S PŘÍSLUŠNÝMI SPRÁVCI. PŘI KŘÍŽENÍ A SOUVĚŠNĚNÍ KANALIZACE S PODZEMNÍM VEDENÍM MUSÍ BÝT DOORČENA NEJMÉNĚ DOVLEČENÁ SYSLÁ A VODODIŠNÁ VZÁLEKOSTI DLE ČSN 73 6095.

HAUSING s. r. o.		139 Hrástev na Jablance, Hrástev na Jablance 275		 HAUSING s.r.o. Hrástev na Jablance 275	
VYPRACOVÁVATEL	MILOŠ KOPECKÝ	PROJEKTANT	ing. VÁCLAV KOPECKÝ	KONTROLA	ing. VÁCLAV KOPECKÝ
MÍSTO STAVBY	LUČNA	KRAJ	MORAVSKOSLEZSKÝ	DATAUM	12/2013
INVESTOR	OBEC LUČNA			STUPEN	TŮV
AKCE				ČÍSLO ZAKÁZKY	070022-3
LUČNA – DOSTAVBA KANALIZAČNÍ SÍTĚ LOKALITA ČOV – HRÁZ 2. ETAPA				MĚŘÍTKO	1:1000/100
				SOUPIS	
				FORMÁT	
PŘÍLOHA	PODÉLNÝ PROFIL STOKA E 5			ČÍSLO MĚŘENÍ	D.12-3.01