


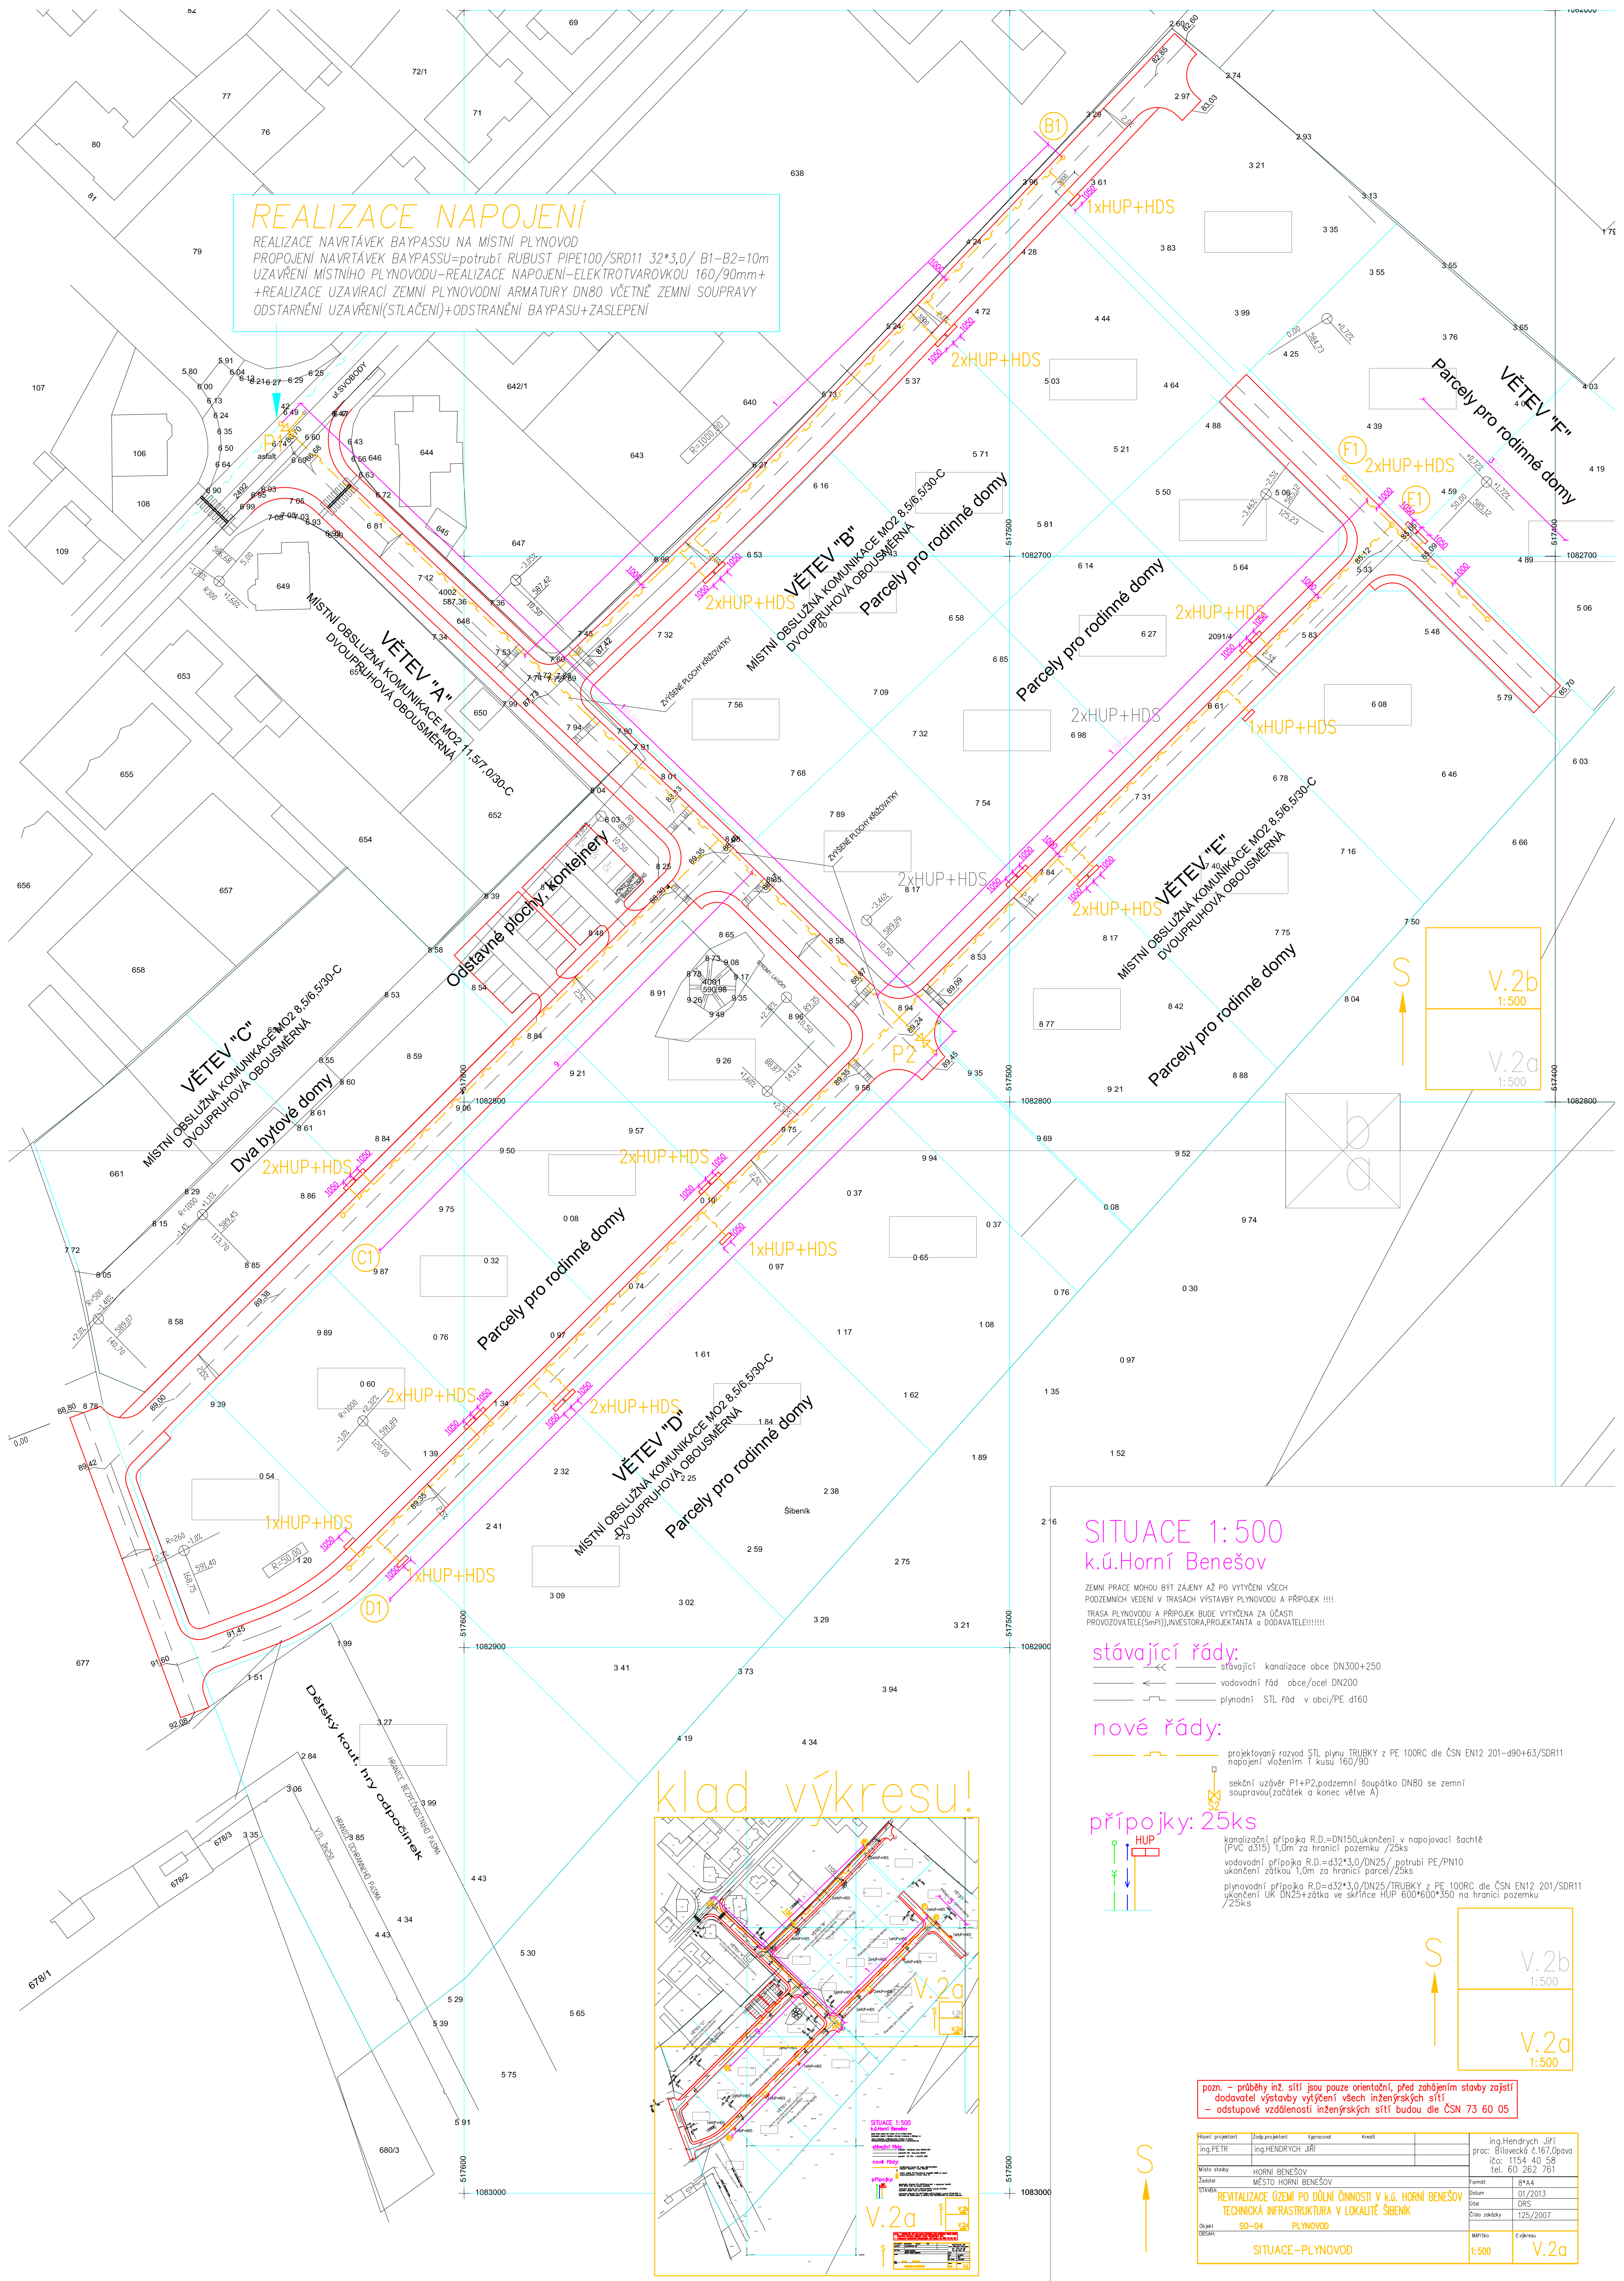

REALIZACE NAVRTÁVEK BAYPASSU NA MÍSTNÍ PLYNOVOD
 PROPOJENÍ NAVRTÁVEK BAYPASSU=potrubí RUBST PIPE100/SRD11 32*3,0/ B1-B2=10m
 UZAVŘENÍ MÍSTNÍHO PLYNOVODU-REALIZACE NÁPOJENÍ-ELEKTROTVAROVKOU 160/90mm+
 +REALIZACE UZAVÍRACÍ ZEMNÍ PLYNOVODNÍ ARMATURY DN80 VČETNĚ ZEMNÍ SOUPRAVY
 ODSTARNĚNÍ UZAVŘENÍ(STLAČENÍ)+ODSTRANĚNÍ BAYPASSU+ZASLEPENÍ



ZEMNÍ PRÁCE MOHOU BÝT ZÁJENY AŽ PO VYTÝČENÍ VŠECH
PODZEMNÍCH VEDENÍ V TRASÁCH VÝSTAVBY PLYNOVODU A PŘÍPOJEK !!!!
TRASA PLYNOVODU A PŘÍPOJEK BUDE VYTÝČENA ZA ÚČASTI
PROVOZOVATELE(SmPI),INVESTORA,PROJEKTANTA a DODAVATELE!!!!!!

 stávající kanalizace obce DN300+250
 vodovodní řád obce/ocel DN200
 plynodní STL řád v obci/PE d160

projektovaný rozvod STL plynu TRUBKY z PE 100RC dle ČSN EN12 201-d90+63/SDR11
napojení vložení T kusu 160/90

kanalizační přípočka R.D.=DN150, ukončení v napojovací šachtě (PVC d315), 1,0m za hranici pozemku /25ks

vodovodní přípočka R.D.=d32*3,0/DN25/ potrubí PE/PN10 ukončení zátkou, 1,0m za hranici parcel /25ks

plynovodní přípočka R.D.=d32*3,0/DN25/TRUBKY z PE 100RC dle ČSN EN12 201/SDR11 ukončení UK DN25+zátko ve skřínce HUP 600*600*350 na hranici pozemku /25ks

Konvi projektant	Zodp projektant	Výrobnost	Kreslí	ing. HENDRYCH JIŘÍ prac: Bělovecká 6,170, Opava tel: 061 262 761
ing. PETR	ing. HENDRYCH JIŘÍ			
Místní státní	HORNÍ BENEŠOV			
Zodstat	MESTO HORNÍ BENEŠOV			
STAVBA:	REKONSTRUKCE OZEMÍ PO DOLNÍ ČINNOSTI V K.č. HORNÍ BENEŠOV TECHNICKÁ INFRASTRUKTURA V LOKALITĚ ŠIBENÍK			
Objekt	SO-04	PLYNOVOD		
OSADIL:	SITUACE - PLYNOVOD			
		MORTAR	Číslo výkresu	
		1:500		V.2a