


LEGENDA :

- STÁVAJÍCÍ REKONSTRUOVANÉ OBJEKTY
- OBJEKTY URČENÉ K DEMOLICI
- NOVOSTAVBA - DVOUGARÁŽ
- HLAVNÍ VSTUP; VSTUP
- VJEZD DO GARÁŽE, VJEZD NA POZEMEK
- POZEMKY INVESTORA
- OPLOCENÍ
- HRANICE PARCEL
- HRANICE OCHRANNÉHO PÁSMO KOMUNIKACE I. TŘÍDY - 50 M

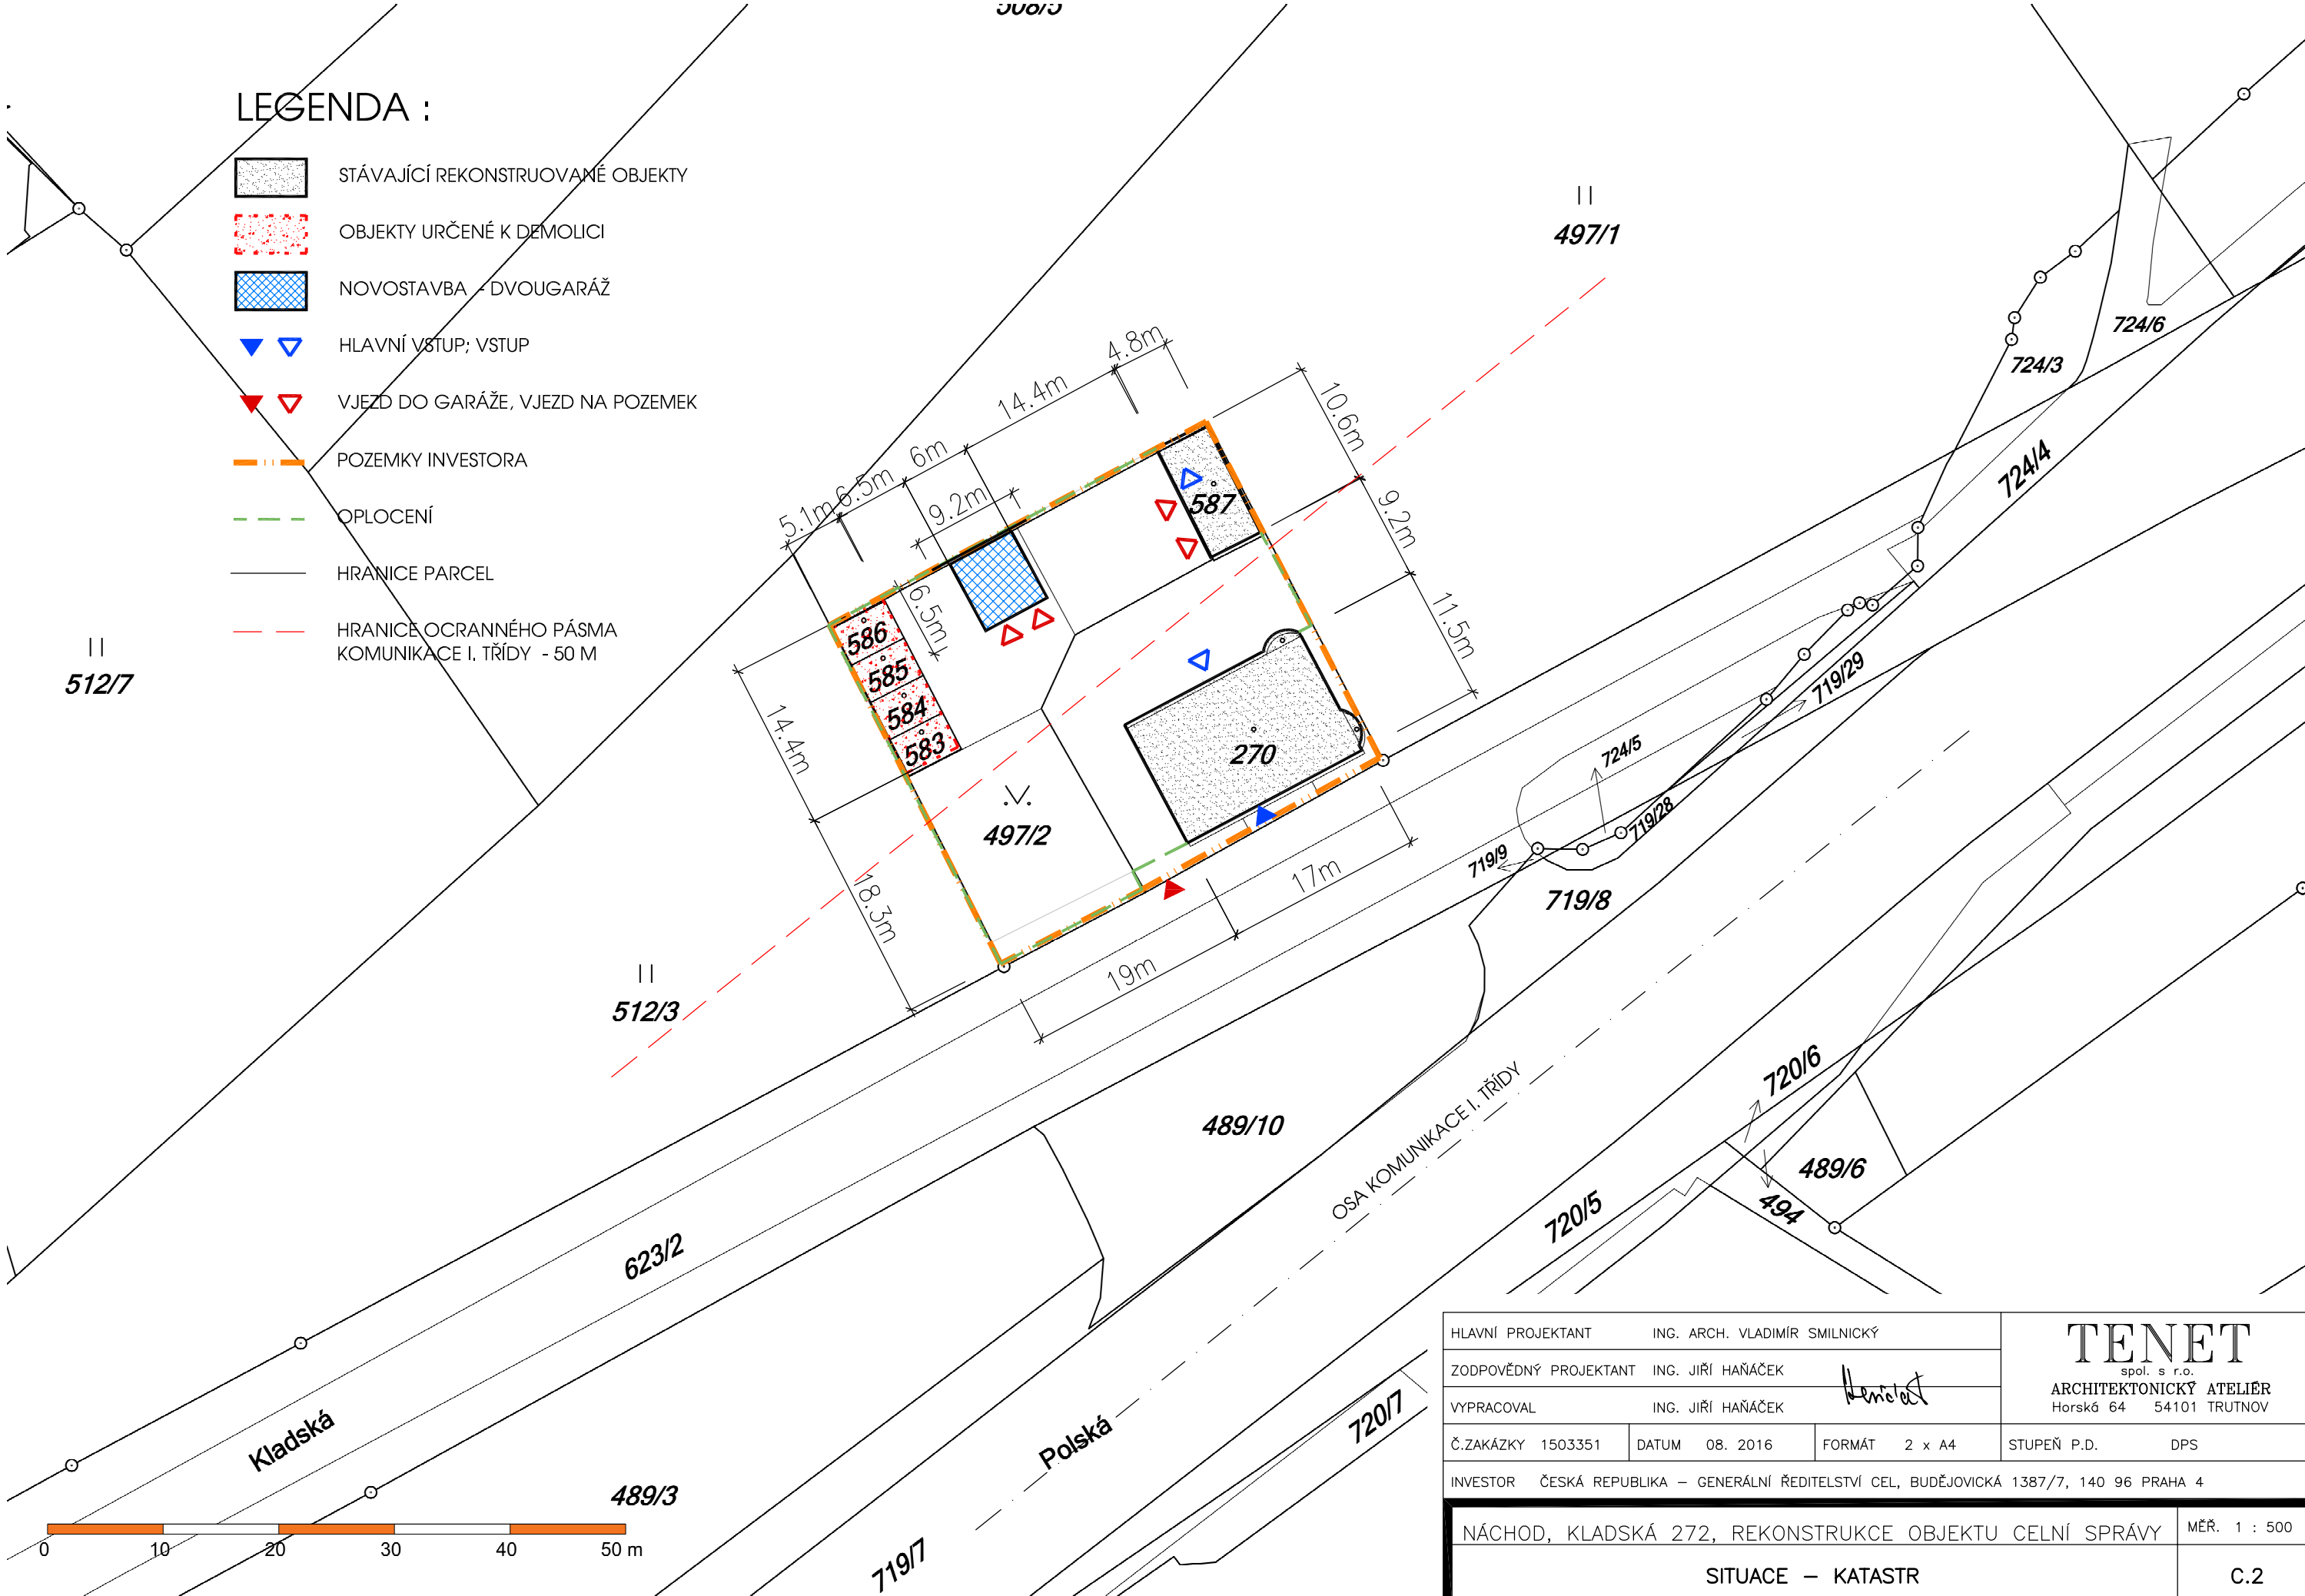

| | | | | | | | |
|--|---------|-------------------------------|----------|--|--------|-------------|--------------|
| HLAVNÍ PROJEKTANT | | ING. ARCH. VLADIMÍR SMILNICKÝ | | <div>TENET</div> <div>spol. s r.o.</div> <div>ARCHITEKTONICKÝ ATELIER</div> <div>Horská 64 54101 TRUTNOV</div> | | | |
| ZODPOVĚDNÝ PROJEKTANT | | ING. JIŘÍ HAŇÁČEK | | | | | |
| VYPRACOVAL | | ING. JIŘÍ HAŇÁČEK | | | | | |
| Č.ZAKÁZKY | 1503351 | DATUM | 08. 2016 | FORMÁT | 2 x A4 | STUPEŇ P.D. | DPS |
| INVESTOR ČESKÁ REPUBLIKA – GENERÁLNÍ ŘEDITELSTVÍ CEL, BUDĚJOVICKÁ 1387/7, 140 96 PRAHA 4 | | | | | | | |
| NÁCHOD, KLADSKÁ 272, REKONSTRUKCE OBJEKTU CELNÍ SPRÁVY | | | | | | | MĚŘ. 1 : 500 |
| SITUACE – KATASTR | | | | | | | C.2 |

TATO DOKUMENTACE JE DUŠEVNÍM MAJETKEM FIRMY TENET s.r.o. A NESMÍ BÝT UŽÍVÁNA, ŠÍŘENA KOPIEMI A UVEŘEJŇOVÁNA BEZ JEJÍHO PÍSEMNÉHO SOUHLASU.