


Příloha č. 5a: Mapa průběhu hydroizohyps (stav ke dni 12.10.2016)

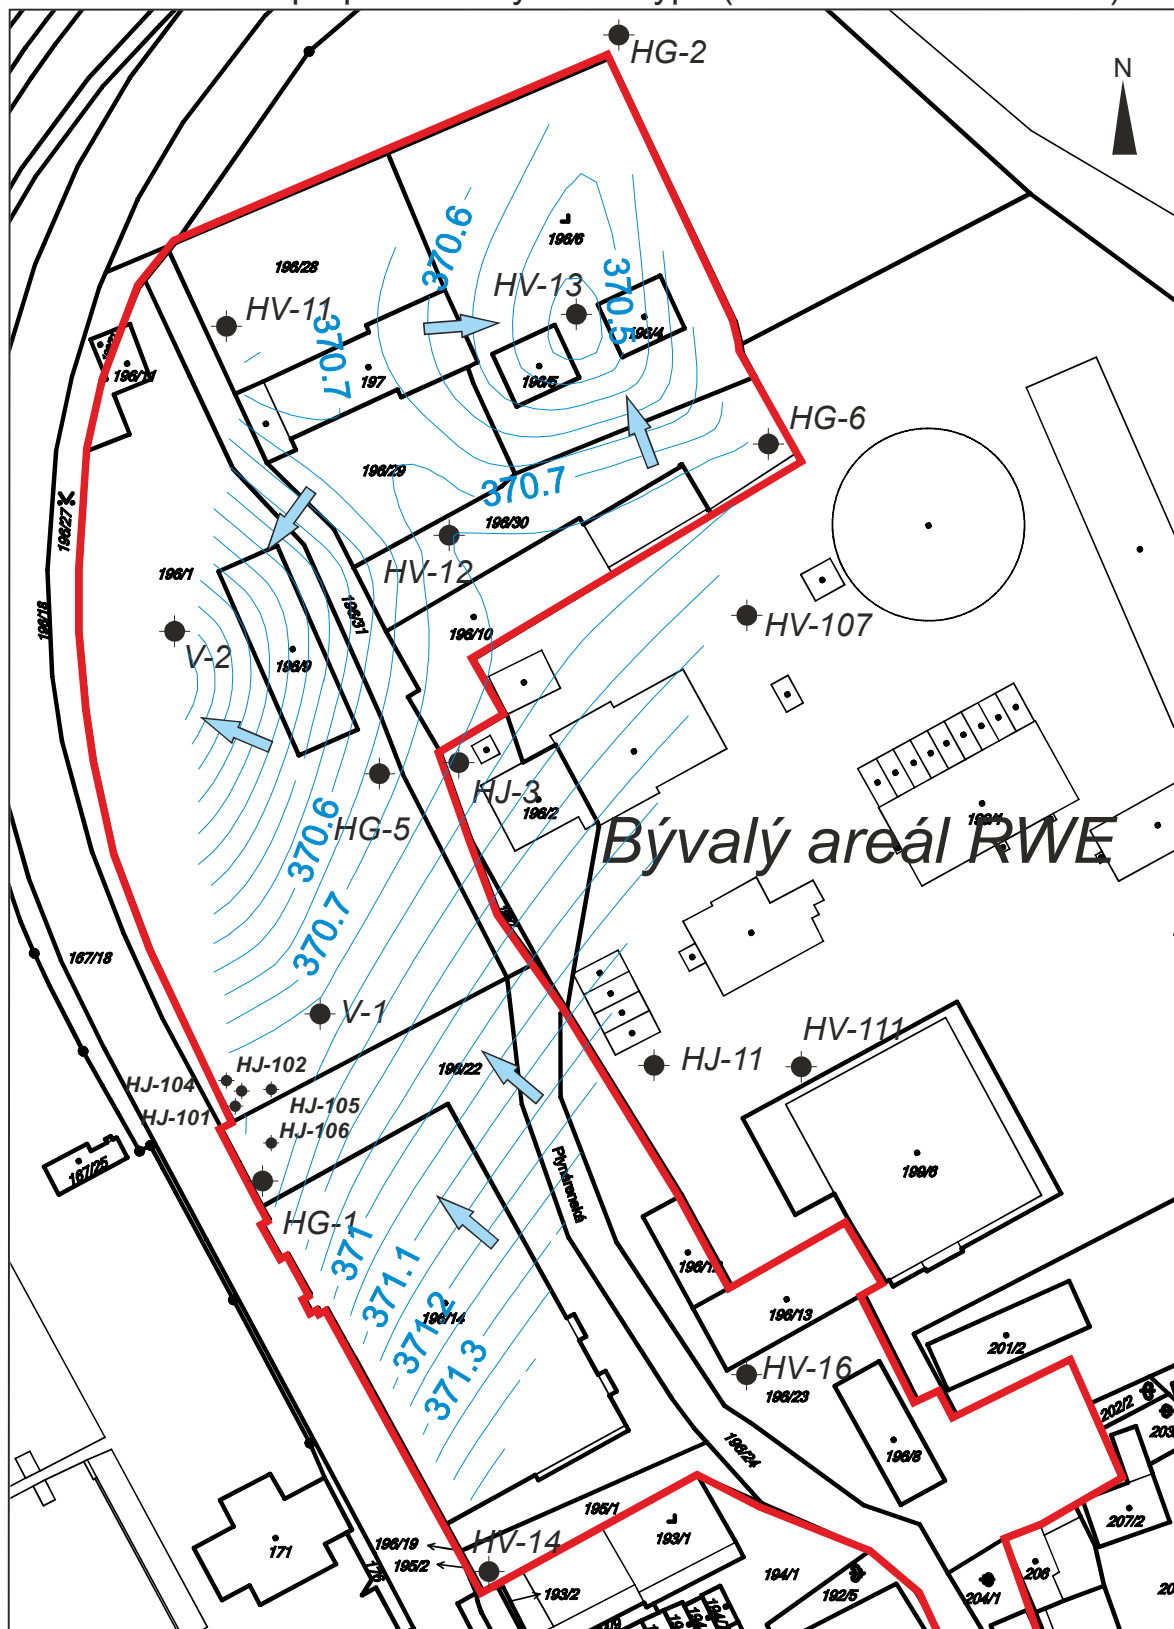

Legenda



hranice areálu



schematické vyznačení průběhu
hydroizohyps m n.m.
(stav ke dni 12.10.2016)



generelní směr proudění p.v.
(stav ke dni 12.10.2016)



G-servis Praha spol. s r.o.
Třanovského 622/11, Praha 6

Název úkolu : Realizační projekt nápravných opatření ve společnosti
ČEZ Korporátní služby, s.r.o. v lokalitě Karlovy Vary - Tuhnice

Číslo úkolu : ZG-16046

Objednatel :
MF ČR

Datum : 20.10.2017

Vypracoval :
Mgr. Martina Pišová

Příloha číslo 5a