

Geologická dokumentace

Popis polohy


Schema vrtání a výstroje

mm 60 0 60 mm

Objekt

S-25

Souřadnice X : 1164712.37
 Y : 752505.77
 Nadmořská výška : 0.00
 Lokalita CB-Nové Vráto
 Mapa 1:25.000 32-222

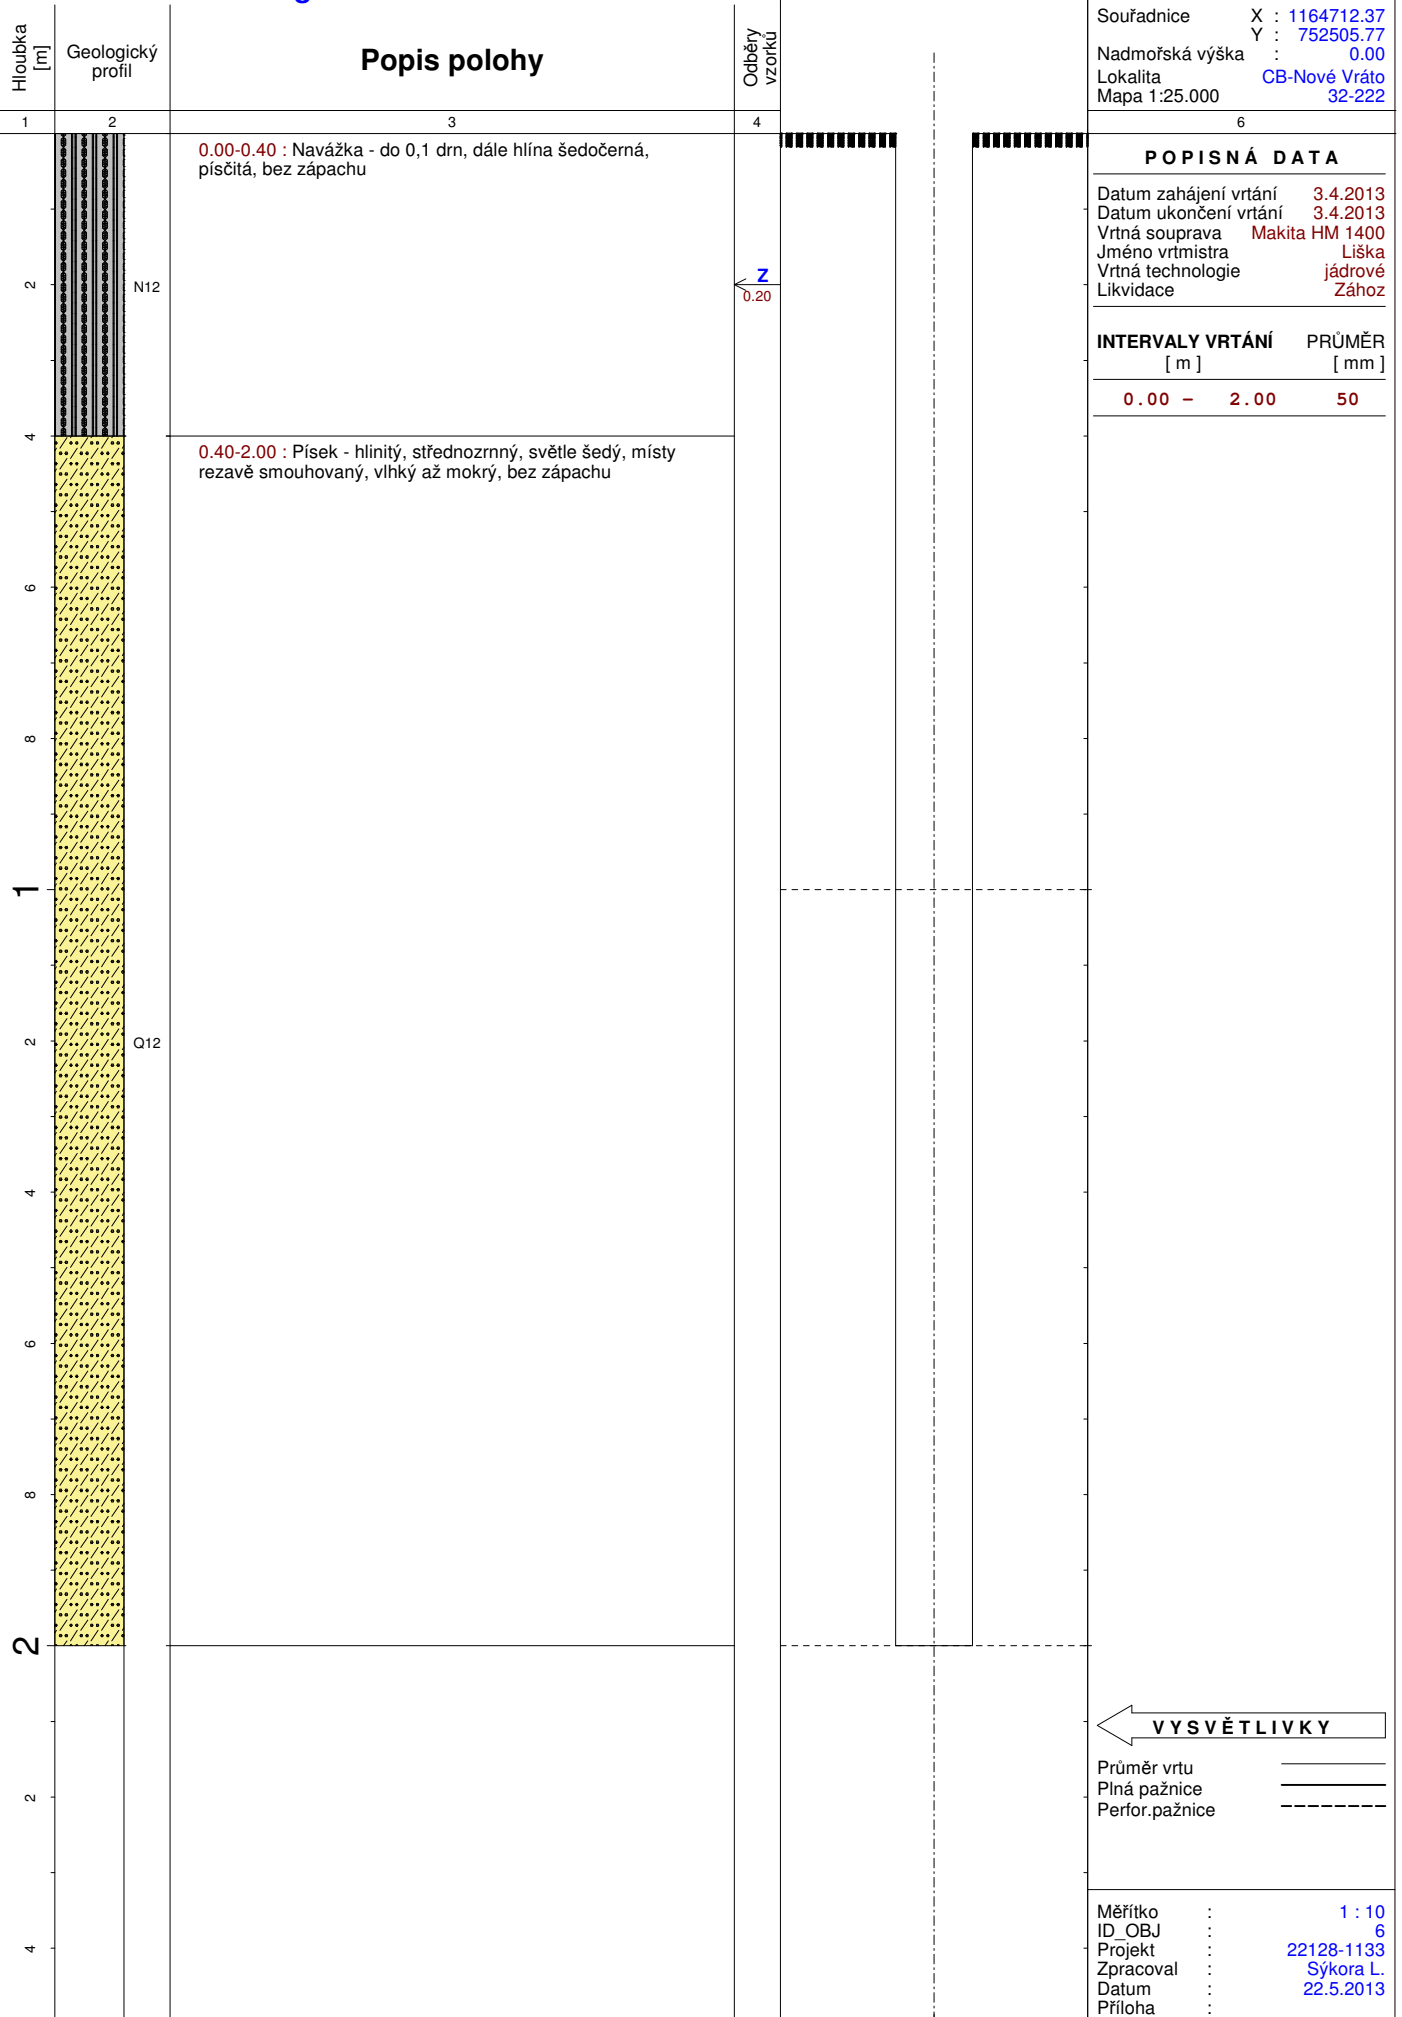

POPISNÁ DATA

Datum zahájení vrtání 3.4.2013
 Datum ukončení vrtání 3.4.2013
 Vrtná souprava Makita HM 1400
 Jméno vrtmistra Liška
 Vrtná technologie jádrové
 Likvidace Zához

INTERVALY VRTÁNÍ [m]	PRŮMĚR [mm]
0.00 - 2.00	50

VYSVĚTLIVKY

Průměr vrtu _____
 Plná pažnice _____
 Perfor.pažnice - - - - -

Měřítko : 1 : 10
 ID_OBJ : 6
 Projekt : 22128-1133
 Zpracoval : Sýkora L.
 Datum : 22.5.2013
 Příloha :