


# LEGENDA

NAFTALEN - limit ČIŽP 350 ug/l

- Hranice zájmového území
- HG-26** 0.01 Vzorkované vrtý s obsahem kontaminantu (ug/l) - r. 2007
- Celkový rozsah kontaminace v podzemní vodě - r. 2007:
  - organickými látkami
  - včetně NH4
- HG-55** 0.01 Vzorkované vrtý s obsahem kontaminantu (ug/l) - r. 2013
- Rozsah kontaminace v podzemní vodě - naftalen - r. 2013
- Celkový rozsah kontaminace v podzemní vodě - r. 2013:
  - organickými látkami
  - včetně NH4

<b>TALPA</b> , spol. s r.o.	Zakázkové číslo: <b>5-2012/19</b>	Zpracoval: Mgr. Alexandra Fránková Schválil: Ing. Ivan Demjan	Datum:  červen 2013
Název úkolu:  Doprůzkum a aktualizace projektové dokumentace sanace lokality Koksochemie a NKP v lokalitě tzv. Dolní oblasti ve společnosti Vítkovice, a.s.			Etapa: závěrečná zpráva
			Měřítko: M 1 : 2 500
Název přílohy: Kontaminace v prostoru bývalé koksochemie na základě průzkumů do roku 2008 a v roce 2013 - naftalen			číslo přílohy: <b>11.A</b>

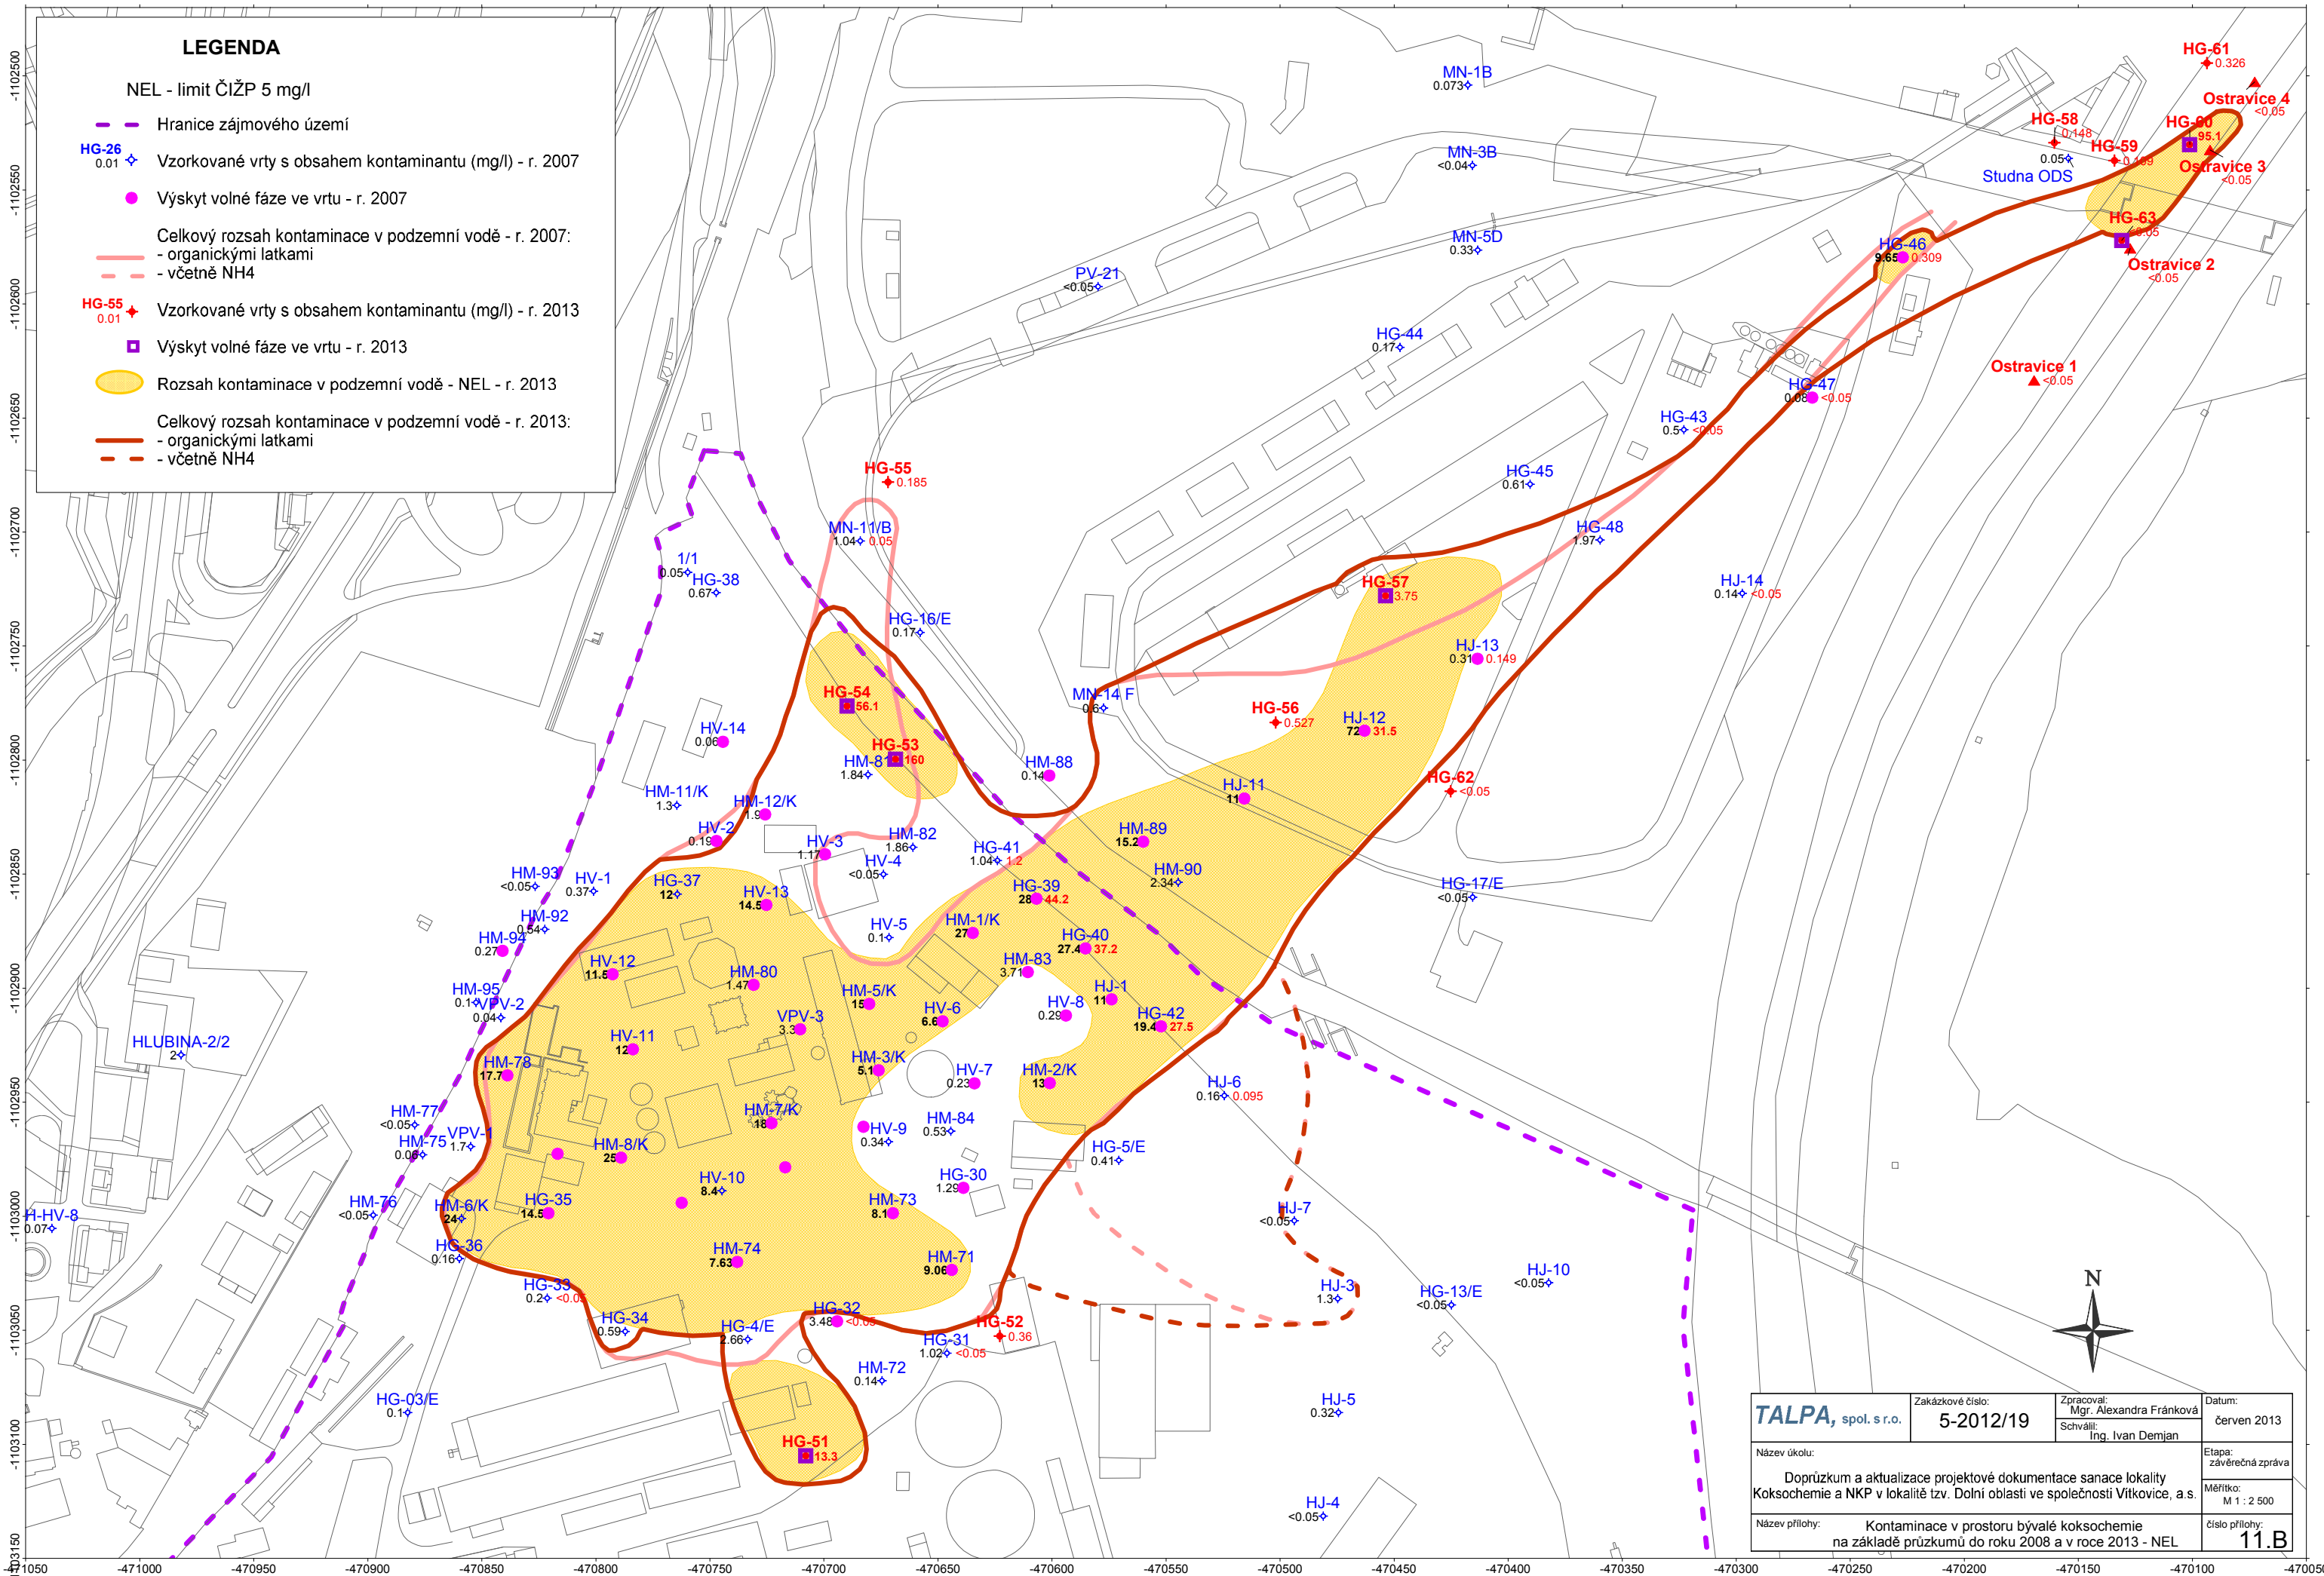


# LEGENDA


NEL - limit ČIŽP 5 mg/l

- Hranice zájmového území
- ◆ **HG-26**  
0.01 Vzorkované vrtu s obsahem kontaminantu (mg/l) - r. 2007
- Výskyt volné fáze ve vrtu - r. 2007
- Celkový rozsah kontaminace v podzemní vodě - r. 2007:
  - organickými látkami
  - včetně NH4
- ◆ **HG-55**  
0.01 Vzorkované vrtu s obsahem kontaminantu (mg/l) - r. 2013
- Výskyt volné fáze ve vrtu - r. 2013
- Rozsah kontaminace v podzemní vodě - NEL - r. 2013
- Celkový rozsah kontaminace v podzemní vodě - r. 2013:
  - organickými látkami
  - včetně NH4

<b>TALPA, spol. s r.o.</b>	Zakázkové číslo: <b>5-2012/19</b>	Zpracoval: Mgr. Alexandra Fránková Schválil: Ing. Ivan Demjan	Datum: červen 2013
Název úkolu: Doprůzkum a aktualizace projektové dokumentace sanace lokality Koksochemie a NKP v lokalitě tzv. Dolní oblasti ve společnosti Vitkovice, a.s.			Etapa: závěrečná zpráva
Název přílohy: Kontaminace v prostoru bývalé koksochemie na základě průzkumů do roku 2008 a v roce 2013 - NEL			Měřítko: M 1 : 2 500 číslo přílohy: <b>11.B</b>

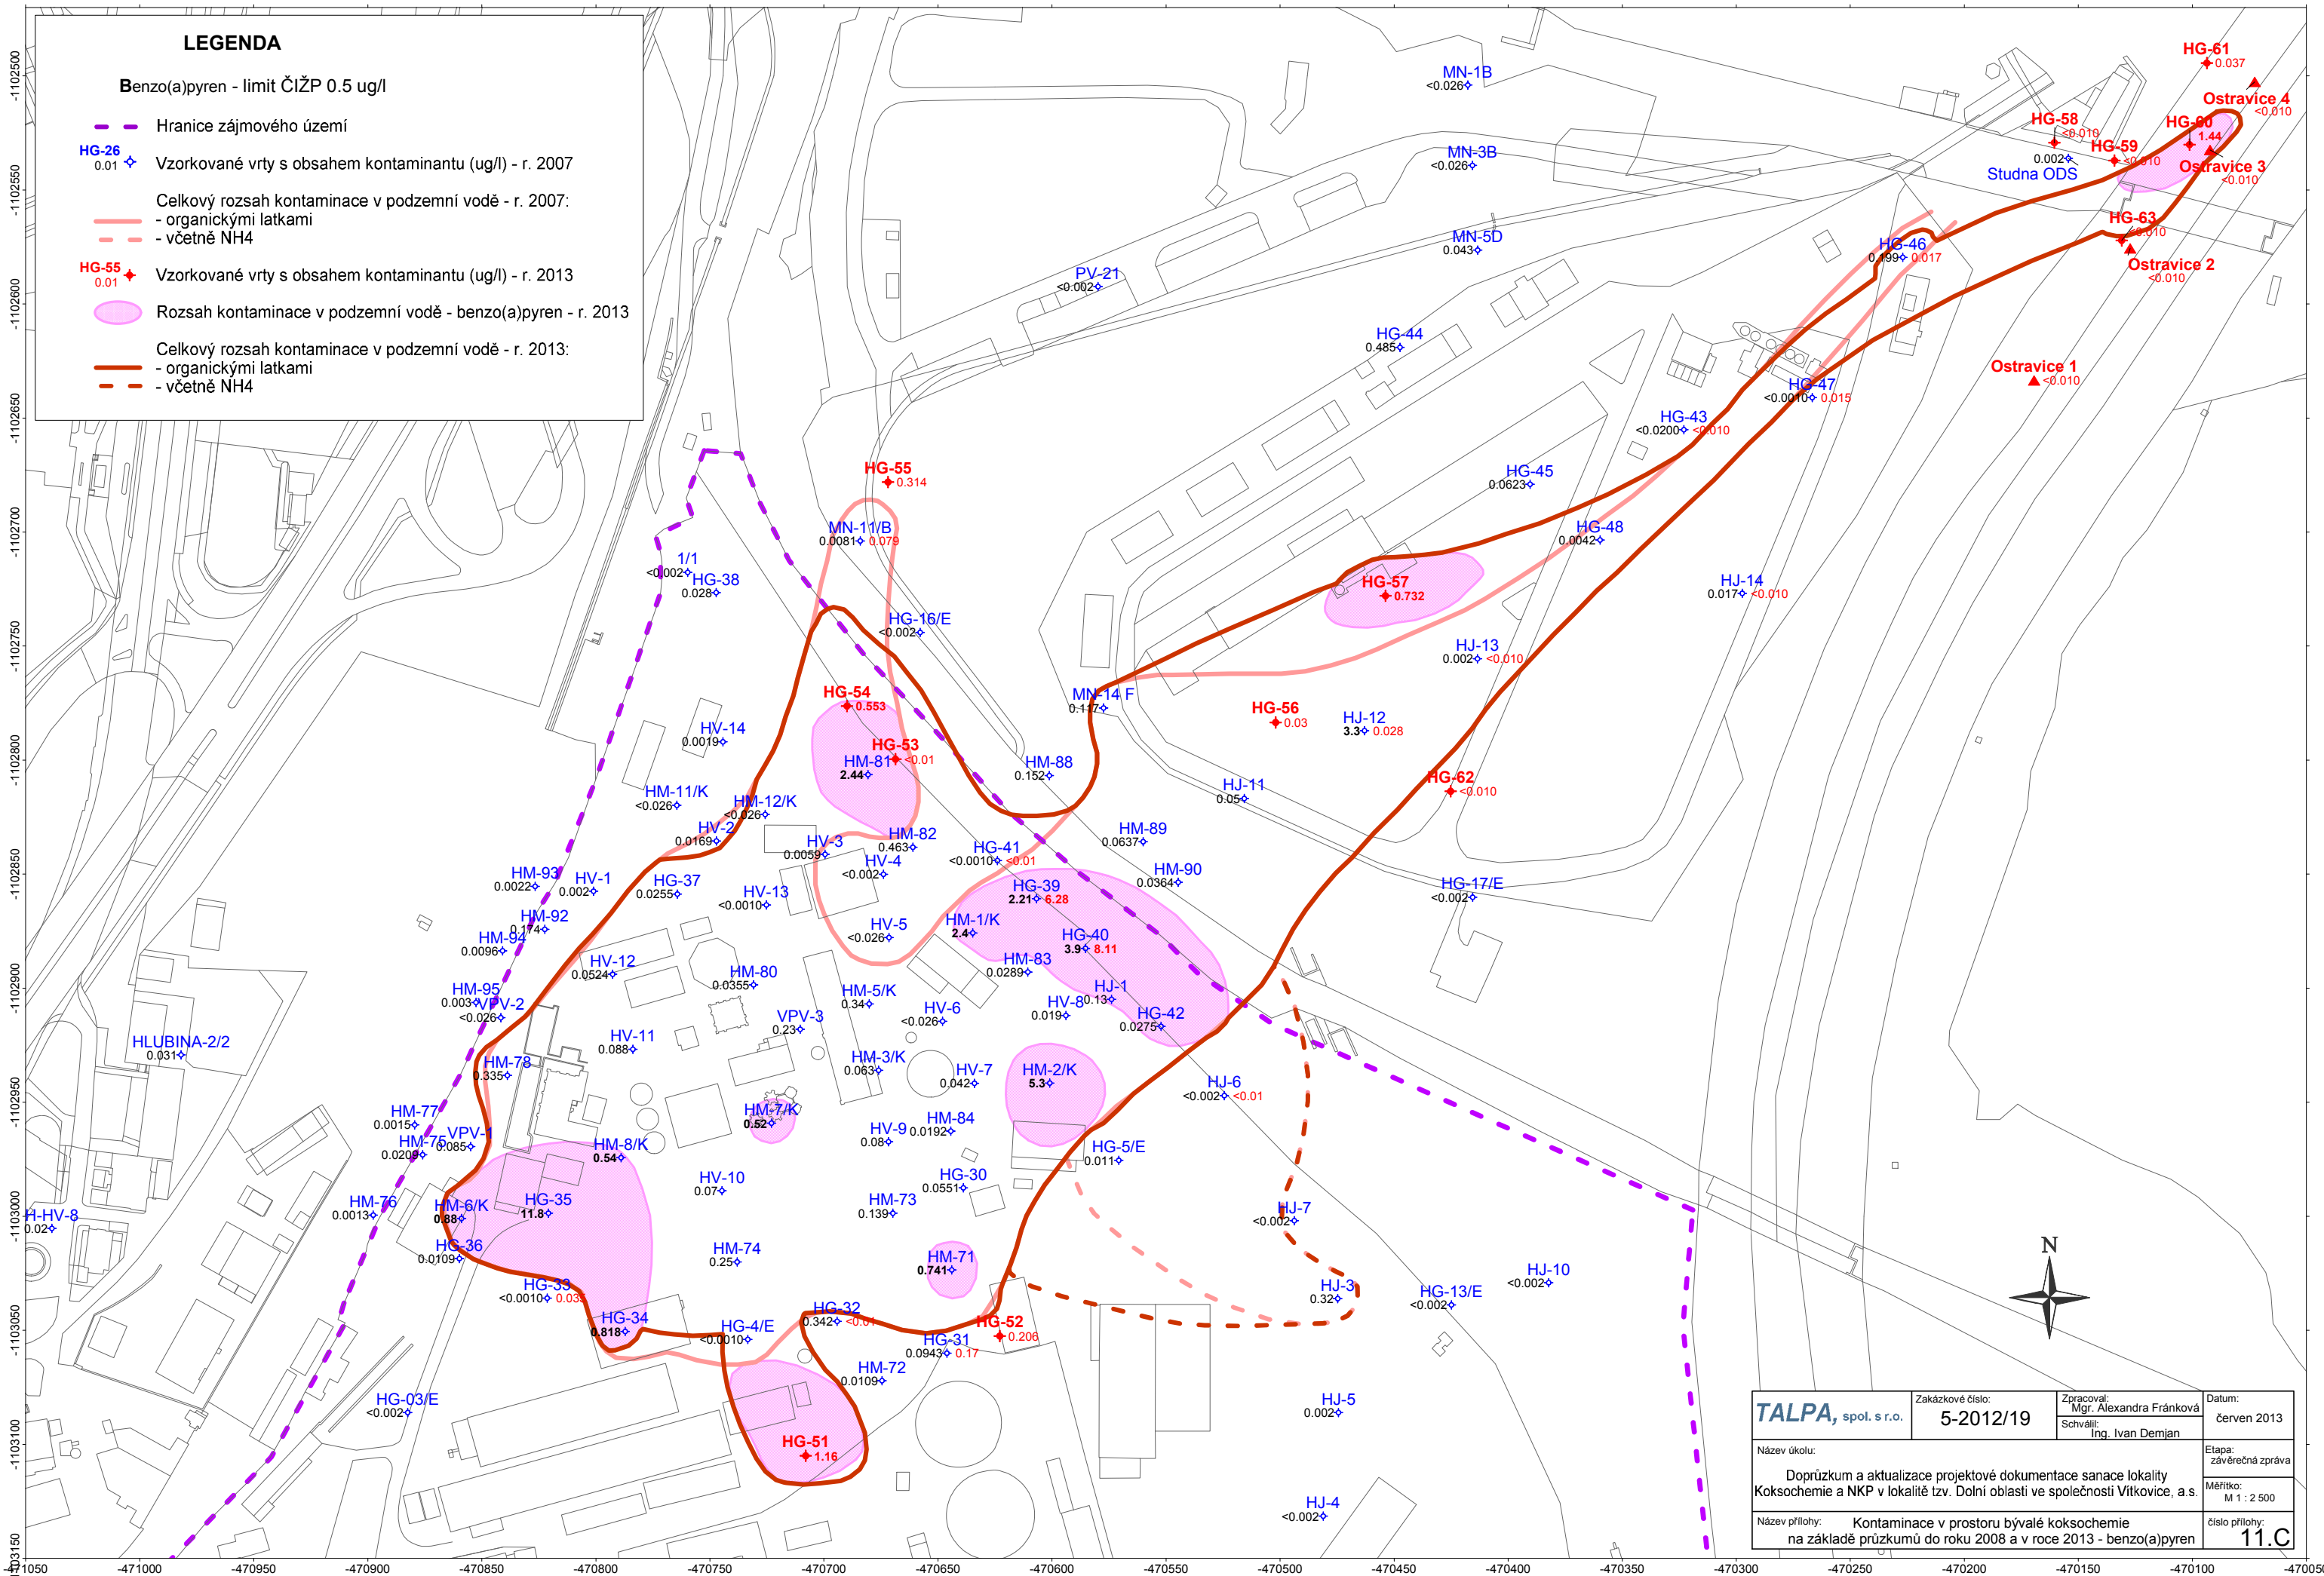

<b>TALPA, spol. s r.o.</b>	Zakázkové číslo: <b>5-2012/19</b>	Zpracoval: Mgr. Alexandra Fránková Schválil: Ing. Ivan Demjan	Datum: červen 2013
Název úkolu: Doprůzkum a aktualizace projektové dokumentace sanace lokality Koksochemie a NKP v lokalitě tzv. Dolní oblasti ve společnosti Vítkovice, a.s.			Etapa: závěrečná zpráva
Název přílohy: Kontaminace v prostoru bývalé koksochemie na základě průzkumů do roku 2008 a v roce 2013 - benzo(a)pyren			Měřítko: M 1 : 2 500 číslo přílohy: <b>11.C</b>

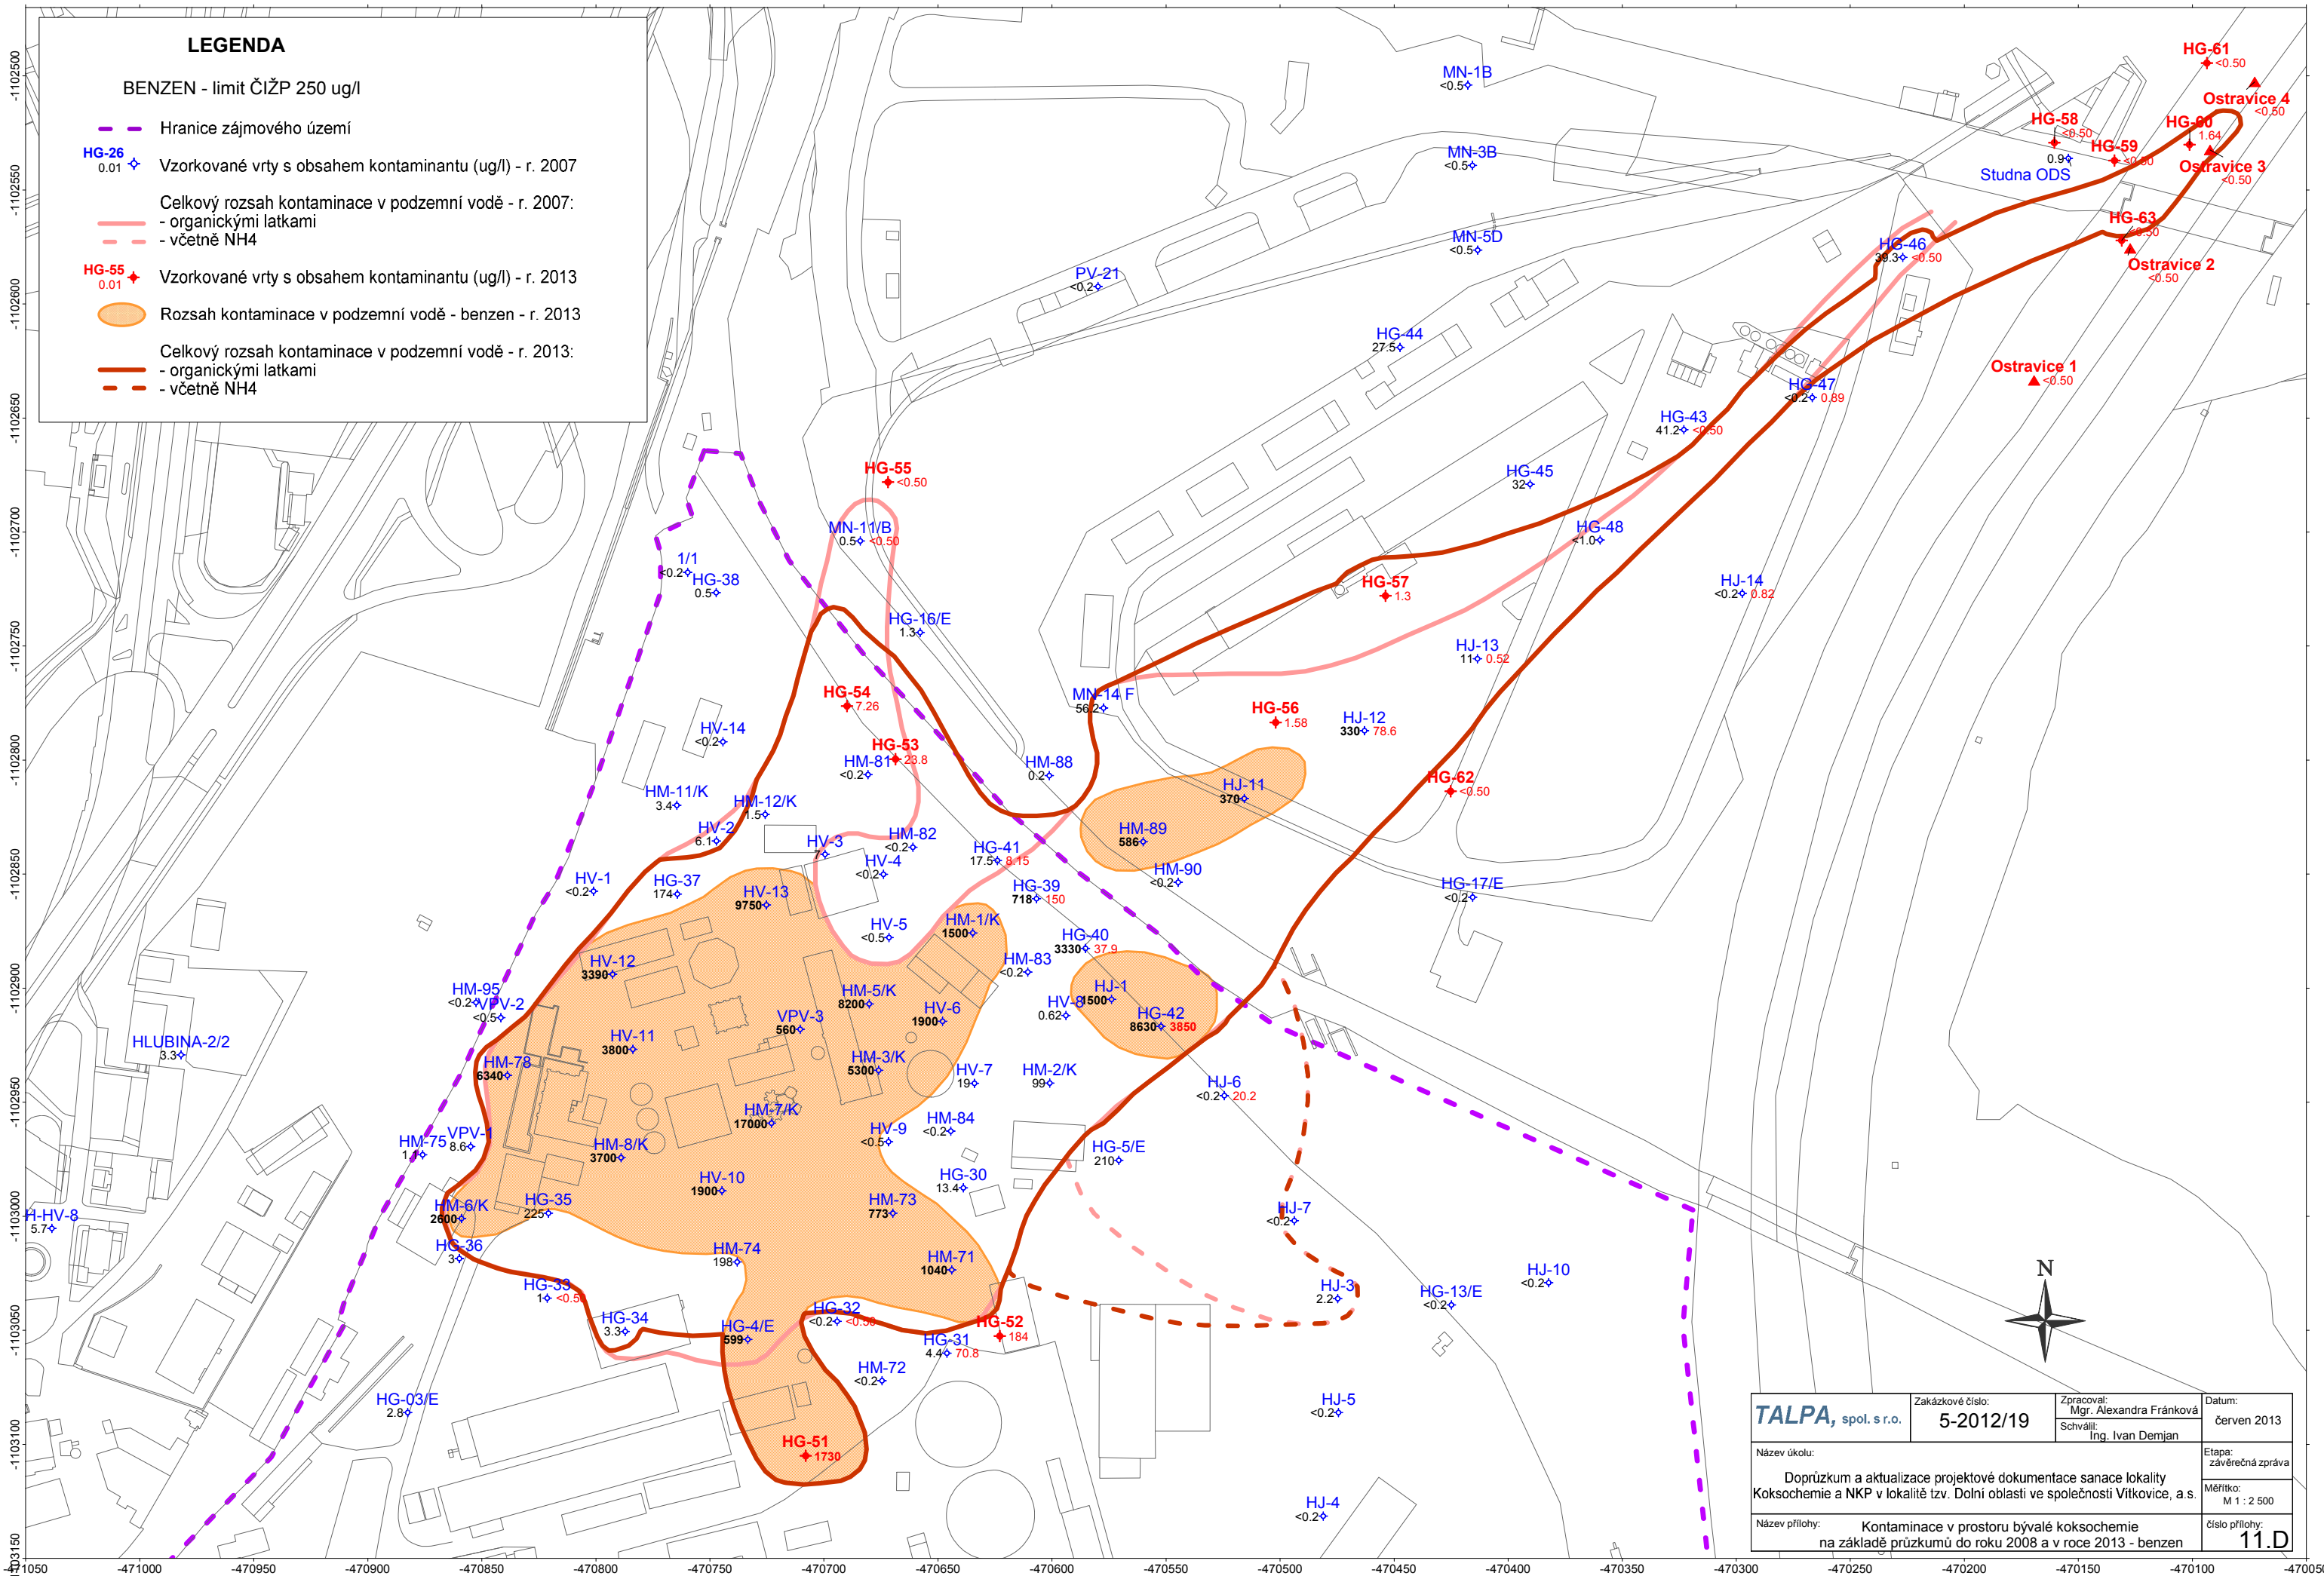


LEGENDA

BENZEN - limit ČIŽP 250 ug/l

- Hranice zájmového území
- HG-26 ✦ Vzorkované vrtý s obsahem kontaminantu (ug/l) - r. 2007
- Celkový rozsah kontaminace v podzemní vodě - r. 2007:
  - organickými látkami
  - včetně NH4
- HG-55 ✦ Vzorkované vrtý s obsahem kontaminantu (ug/l) - r. 2013
- Rozsah kontaminace v podzemní vodě - benzen - r. 2013
- Celkový rozsah kontaminace v podzemní vodě - r. 2013:
  - organickými látkami
  - včetně NH4

<b>TALPA, spol. s r.o.</b>	Zakázkové číslo: <b>5-2012/19</b>	Zpracoval: Mgr. Alexandra Fránková	Datum:  červen 2013
		Schválil: Ing. Ivan Demjan	
Název úkolu:	Doprůzkum a aktualizace projektové dokumentace sanace lokality Koksochemie a NKP v lokalitě tzv. Dolní oblasti ve společnosti Vítkovice, a.s.		Etapa: závěrečná zpráva
Název přílohy:			Měřítko: M 1 : 2 500
	Kontaminace v prostoru bývalé koksochemie na základě průzkumů do roku 2008 a v roce 2013 - benzen		číslo přílohy: <b>11.D</b>

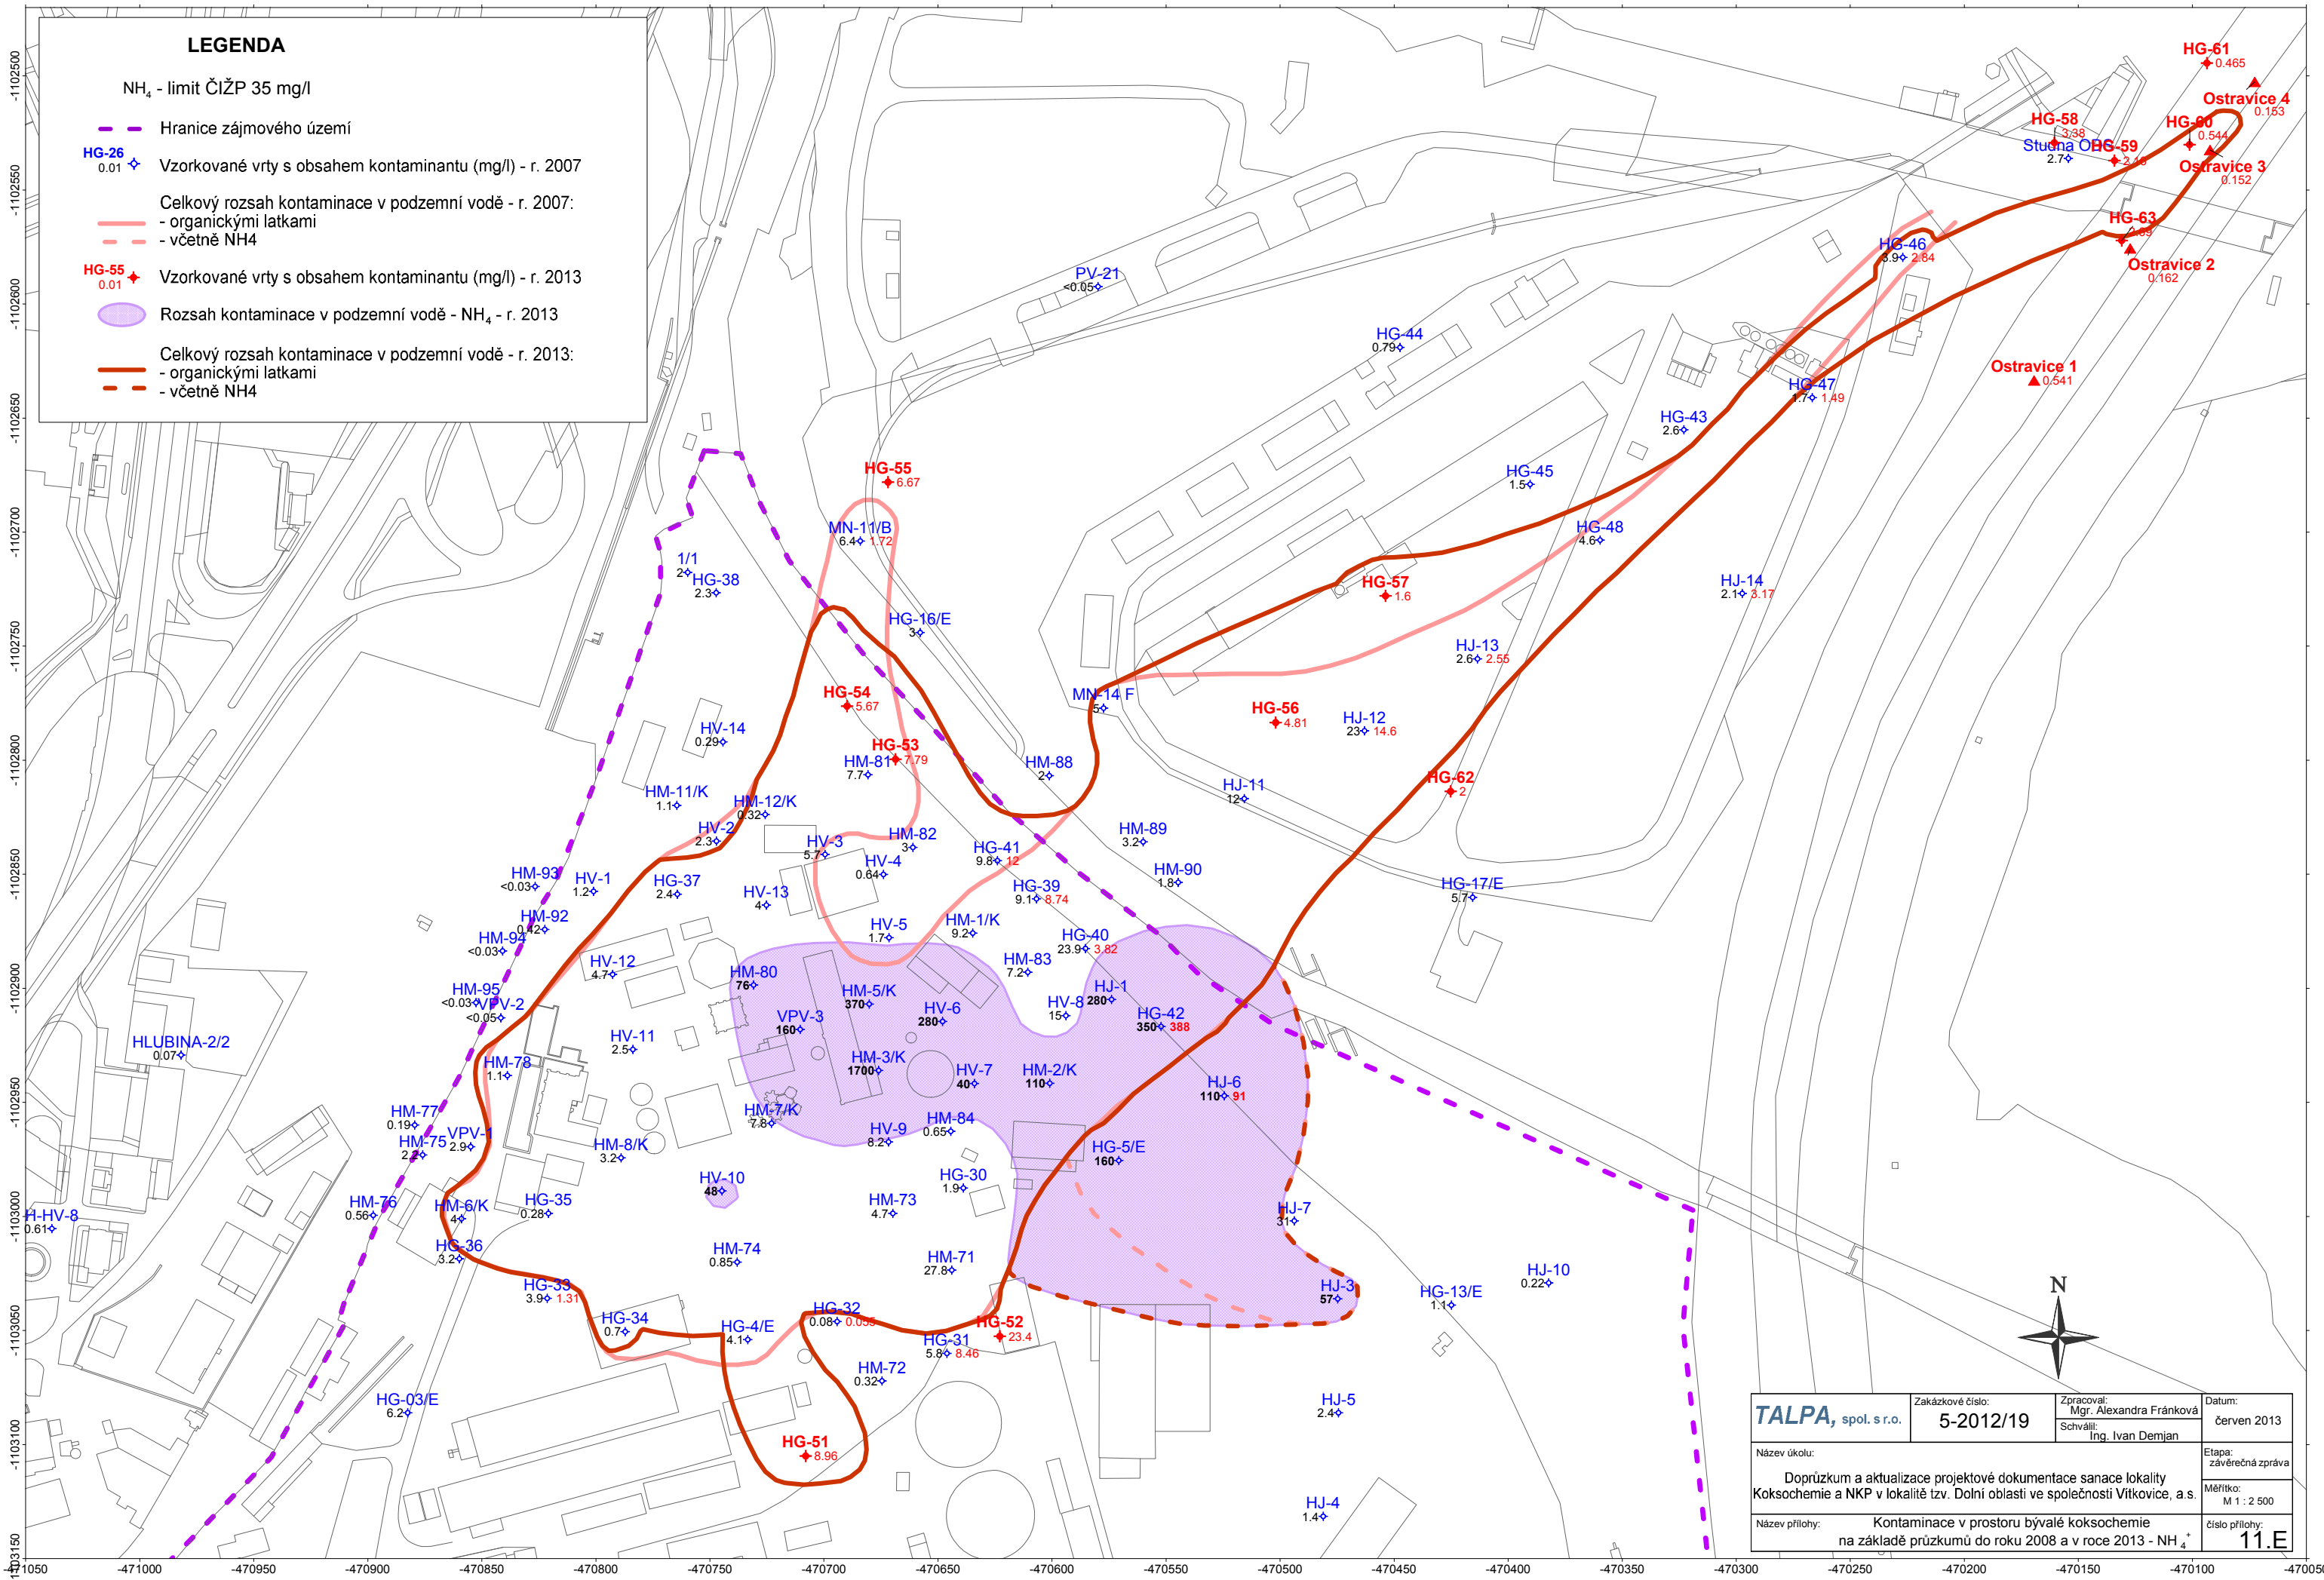

<b>TALPA</b> , spol. s r.o.	Zakázkové číslo: <b>5-2012/19</b>	Zpracoval: Mgr. Alexandra Fránková Schválil: Ing. Ivan Demjan	Datum:  červen 2013
	Název úkolu:  Doprůzkum a aktualizace projektové dokumentace sanace lokality Koksochemie a NKP v lokalitě tzv. Dolní oblasti ve společnosti Vitkovice, a.s.		Etapa: závěrečná zpráva
Název přílohy:  Kontaminace v prostoru bývalé koksochemie na základě průzkumů do roku 2008 a v roce 2013 - NH <sub>4</sub> <sup>+</sup>	Měřítko: M 1 : 2 500		číslo přílohy: <b>11.E</b>