



ČÁST A ✕ ČÁST B


POHLED PROTI TOKU

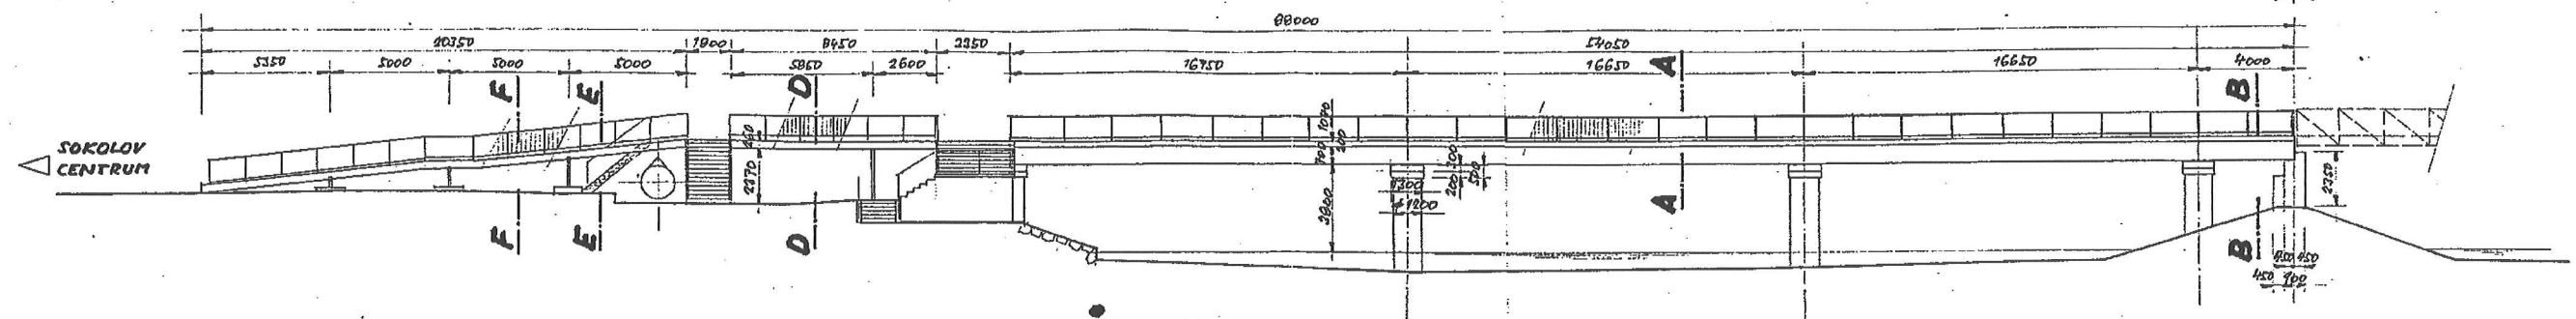


PŮDORYS

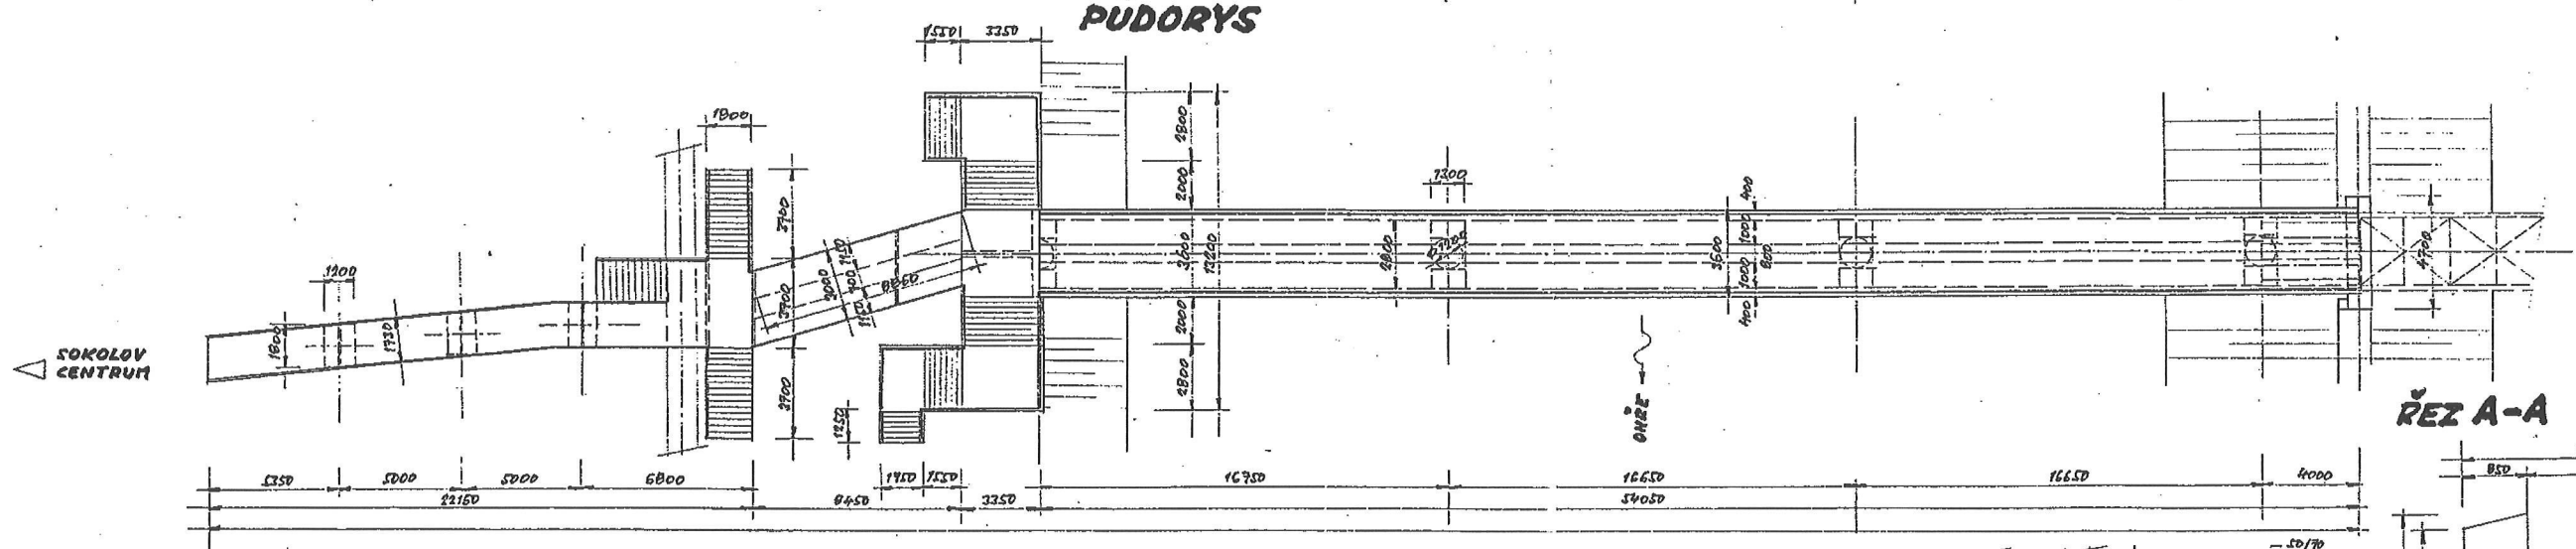


ŘEZ A-A

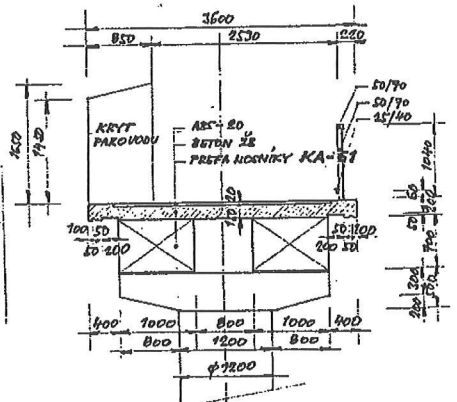


ŘEZ B-B

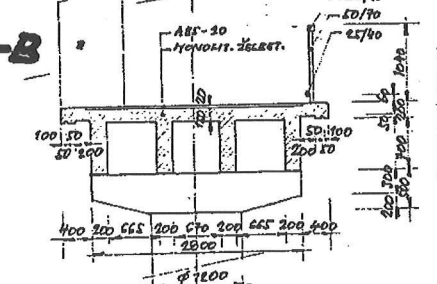

ŘEZ C-C

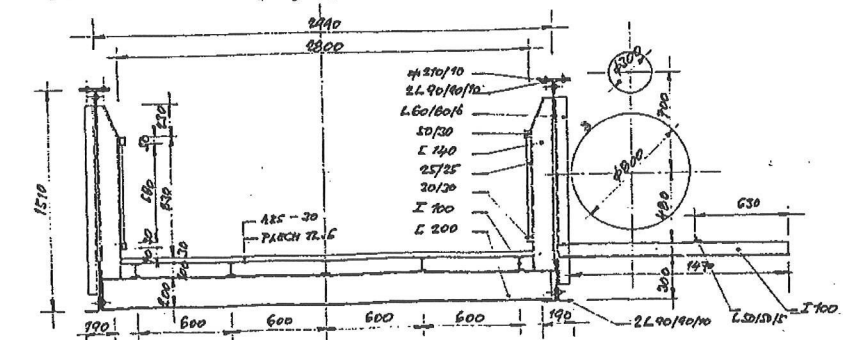

PŮDORYS

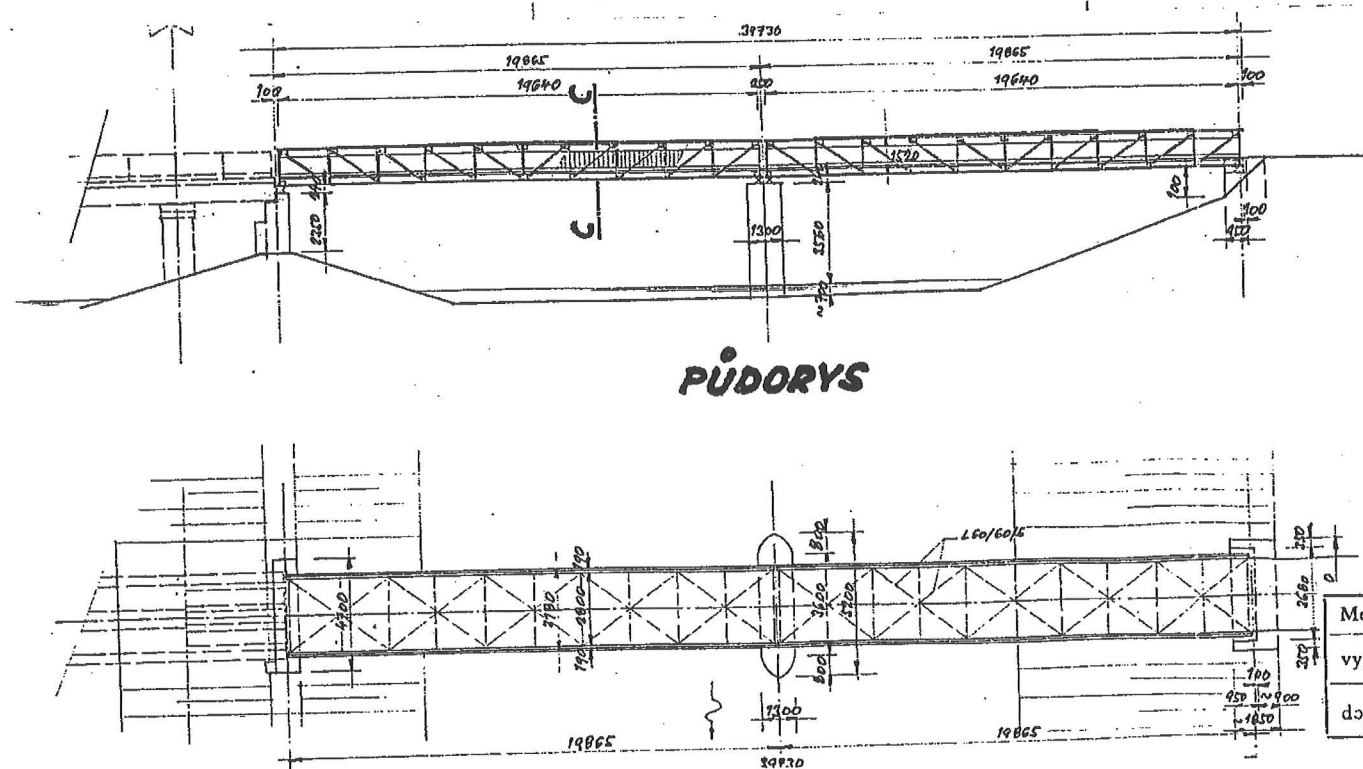

Mostní list	datum	podpis	Mostní list	datum	podpis
vypracoval	10/1996	Ing. Baum	doplnil		
doplnil			doplnil		