




PODÉLNÝ ŘEZ LÁVKOU - ZALOŽENÍ
M 1 : 200
vrchní stavba převzata z DSP

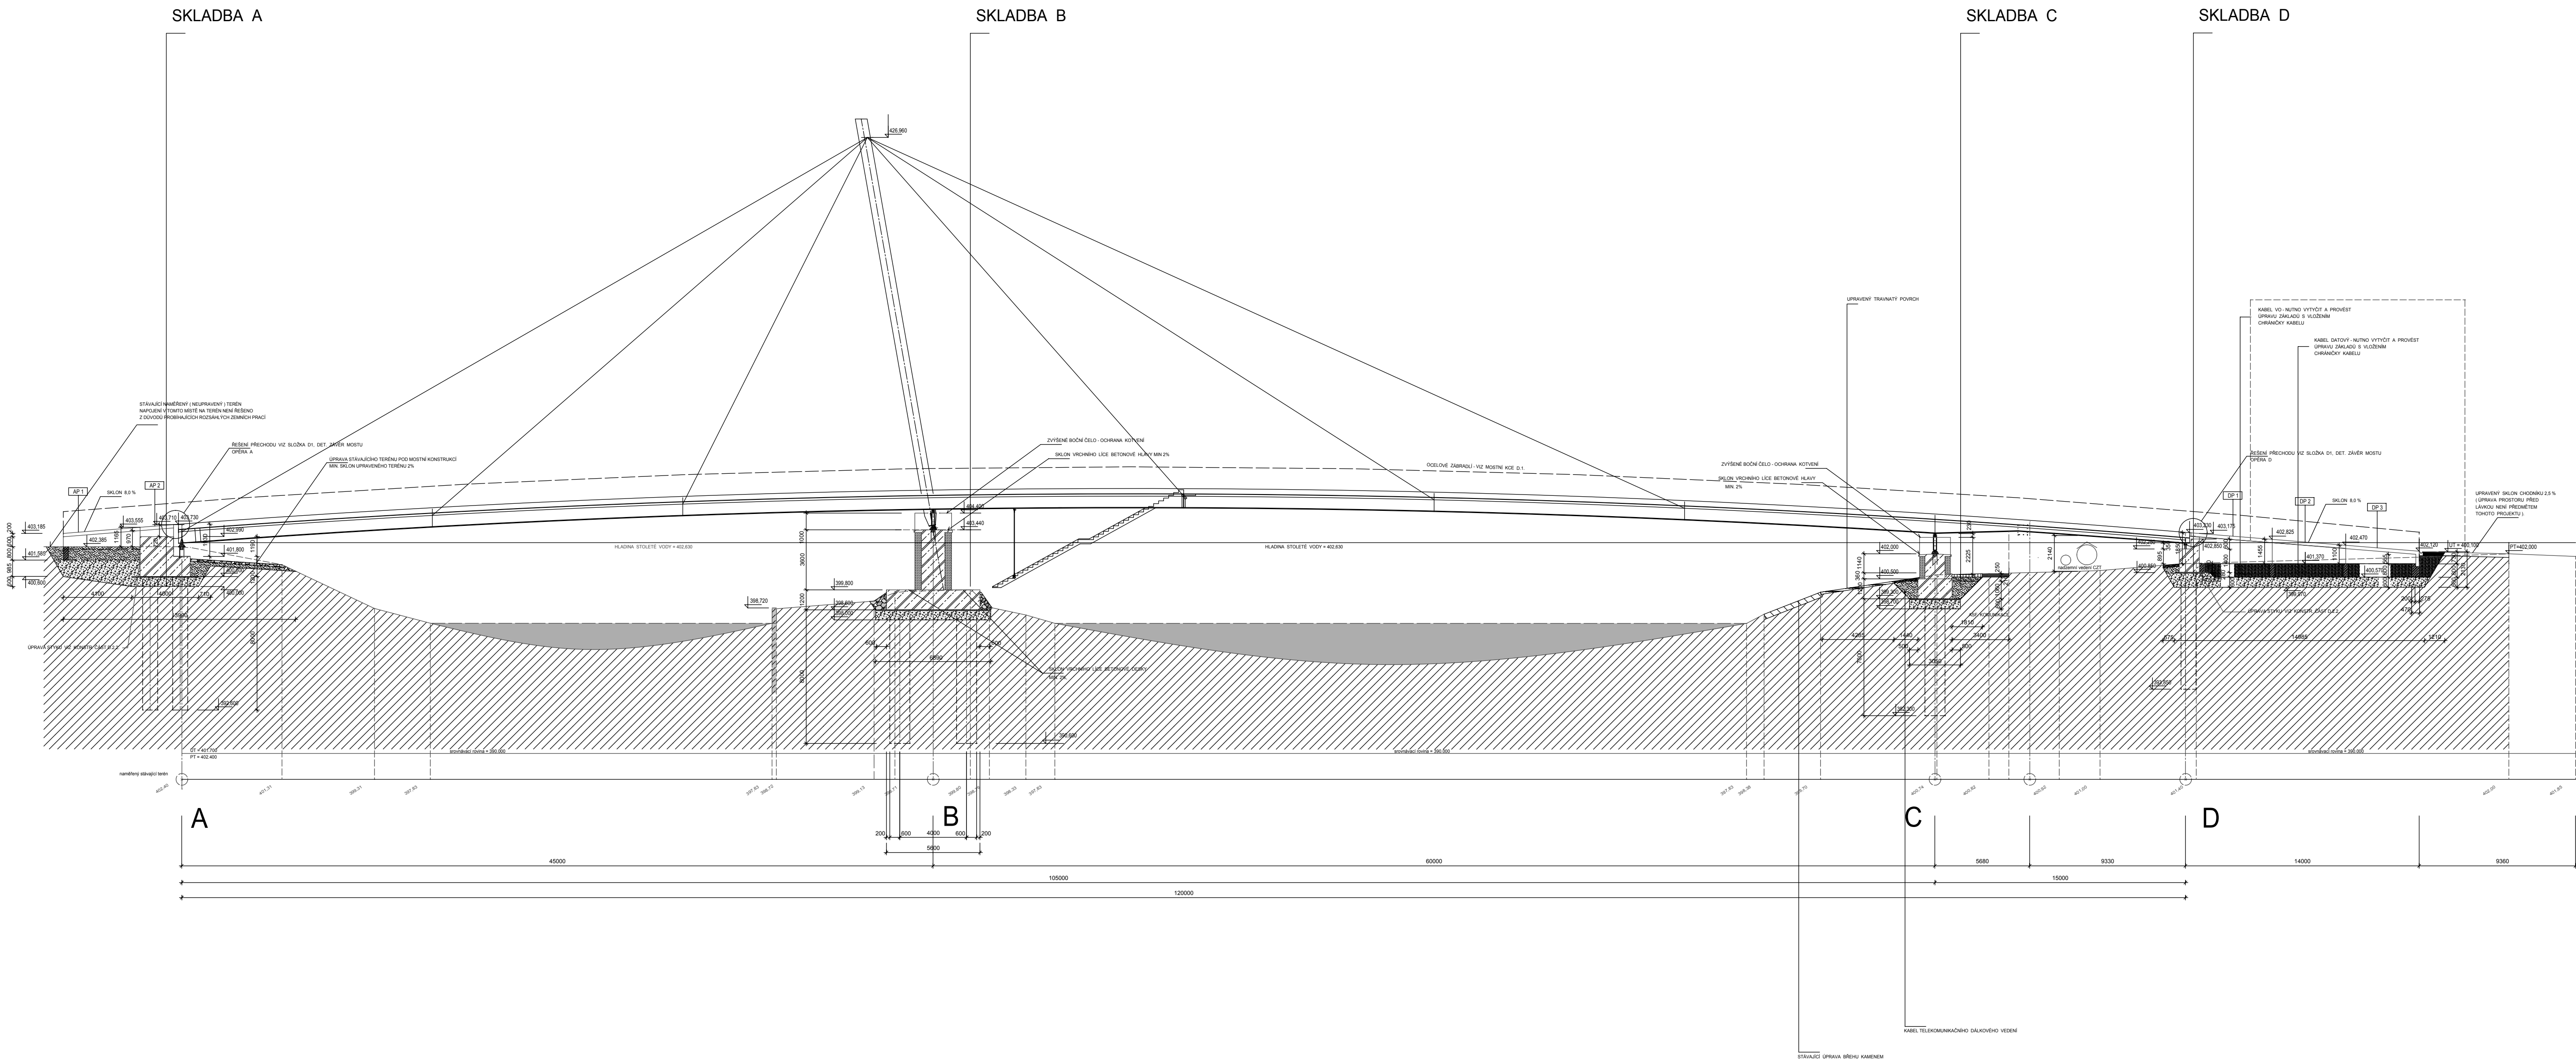


SKLADBA A
M 1: 100

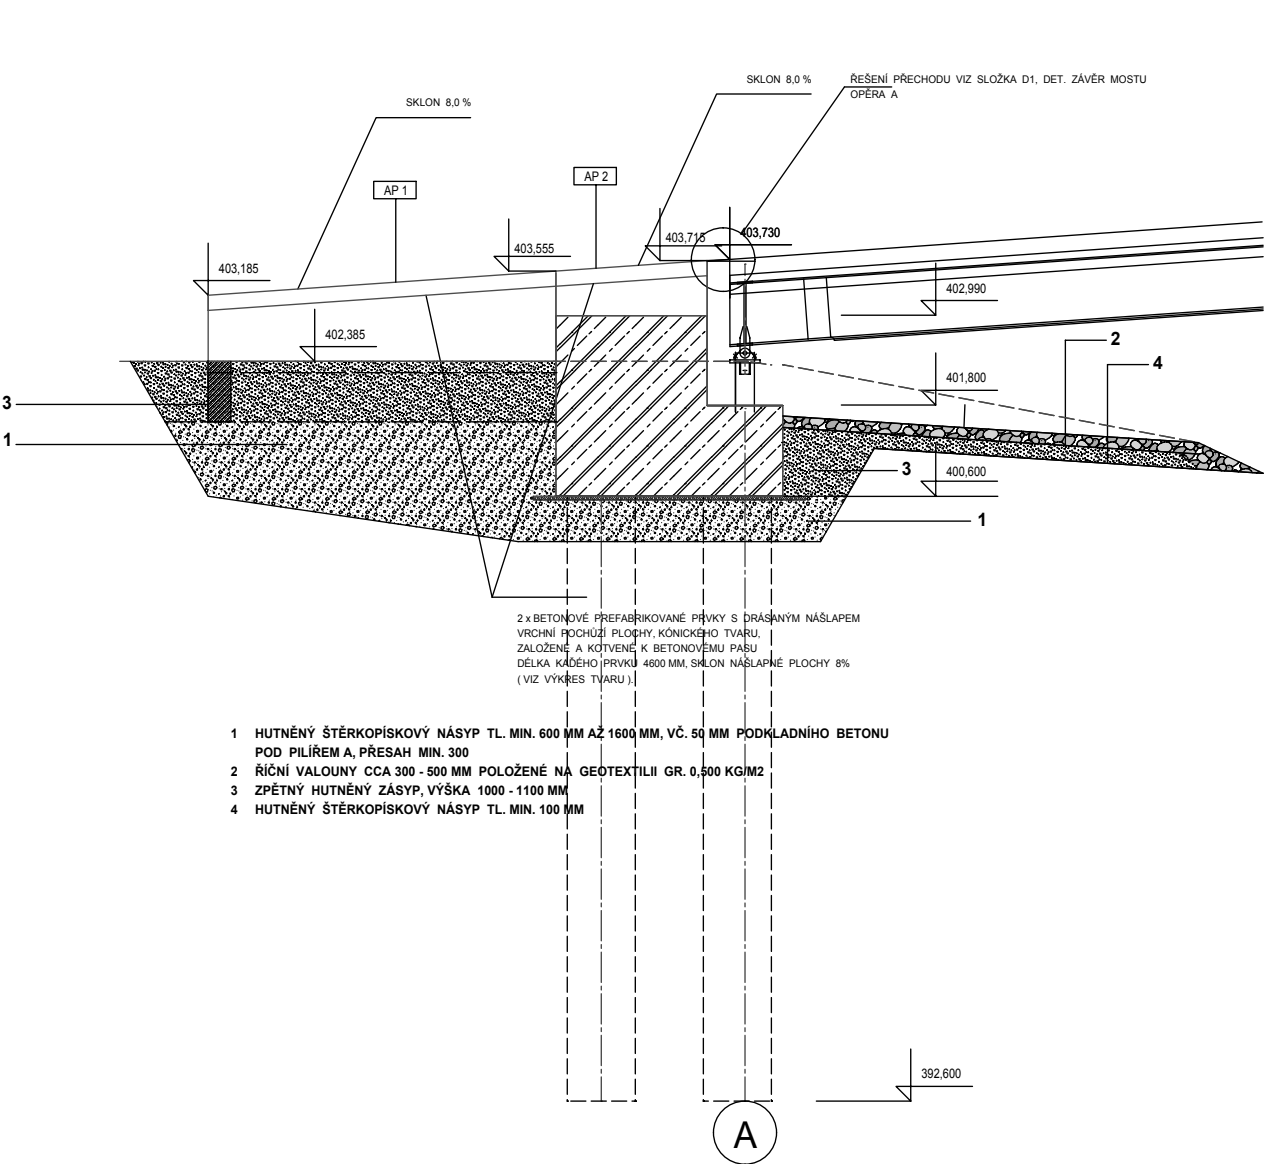


SKLADBA B
M 1: 100

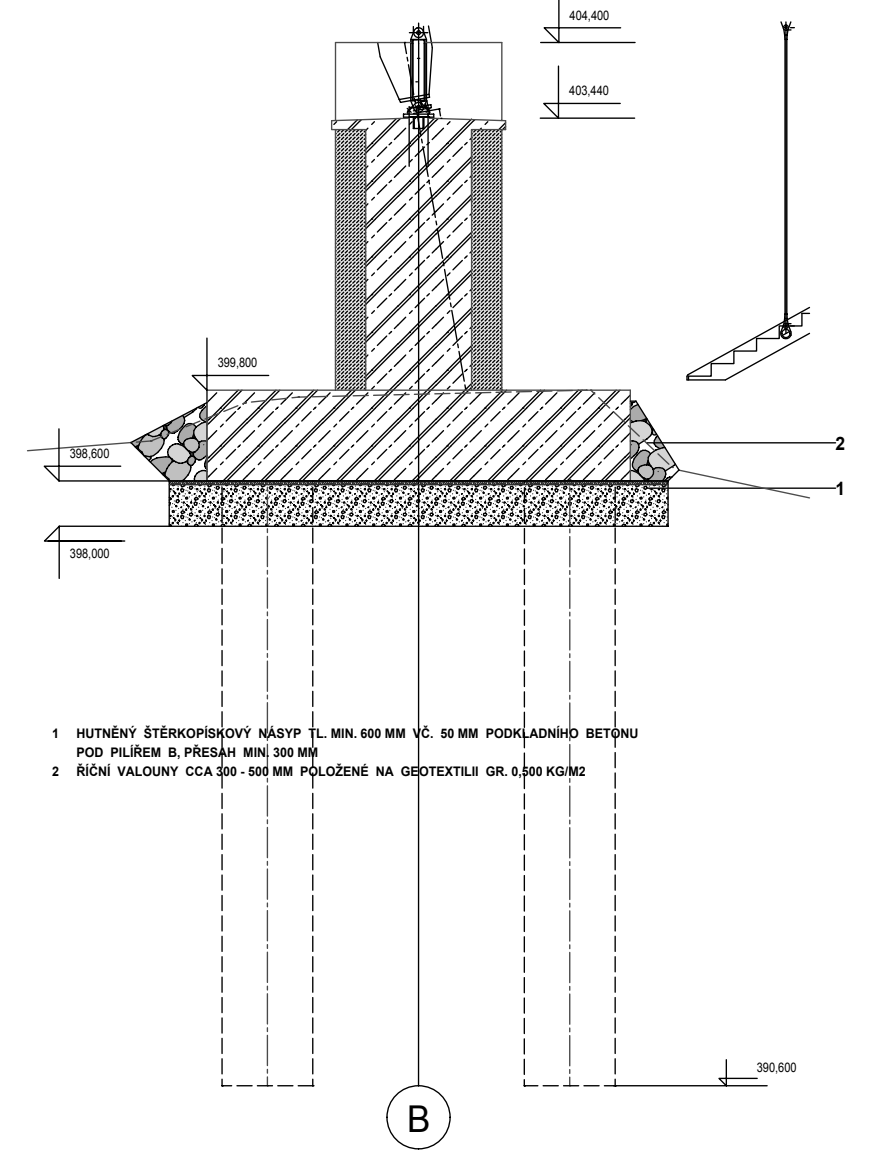

SKLADBA C
M 1: 100

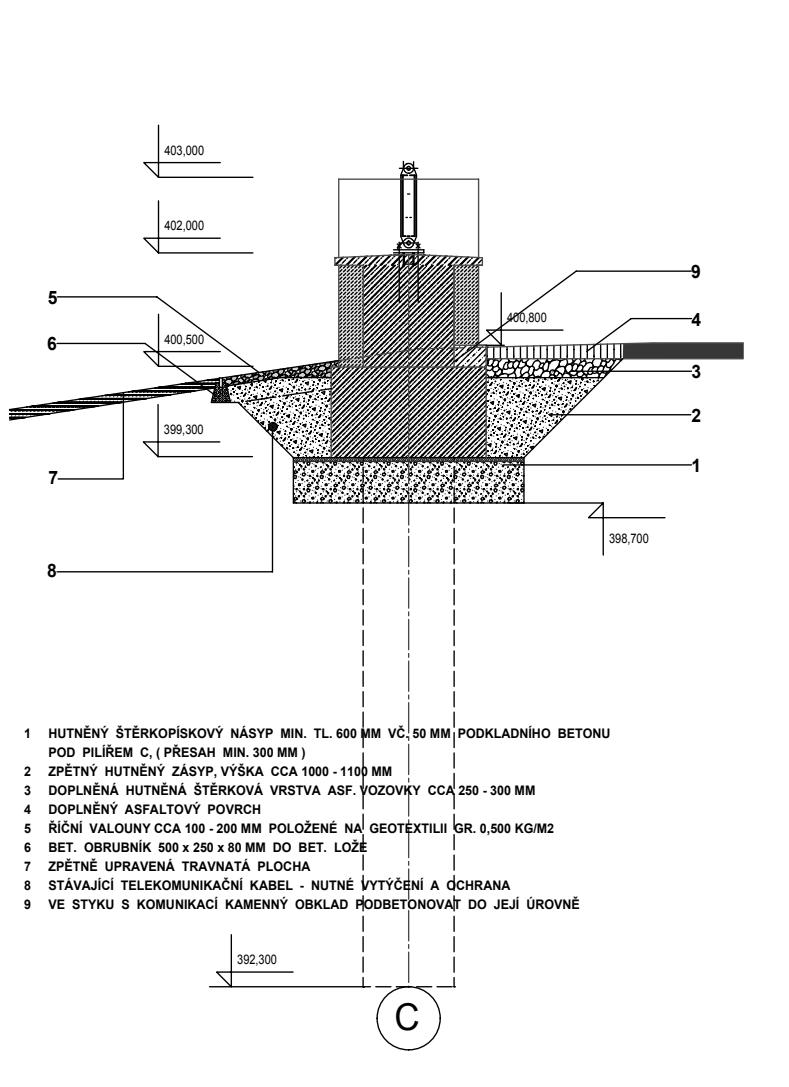

SKLADBA D
M 1: 100

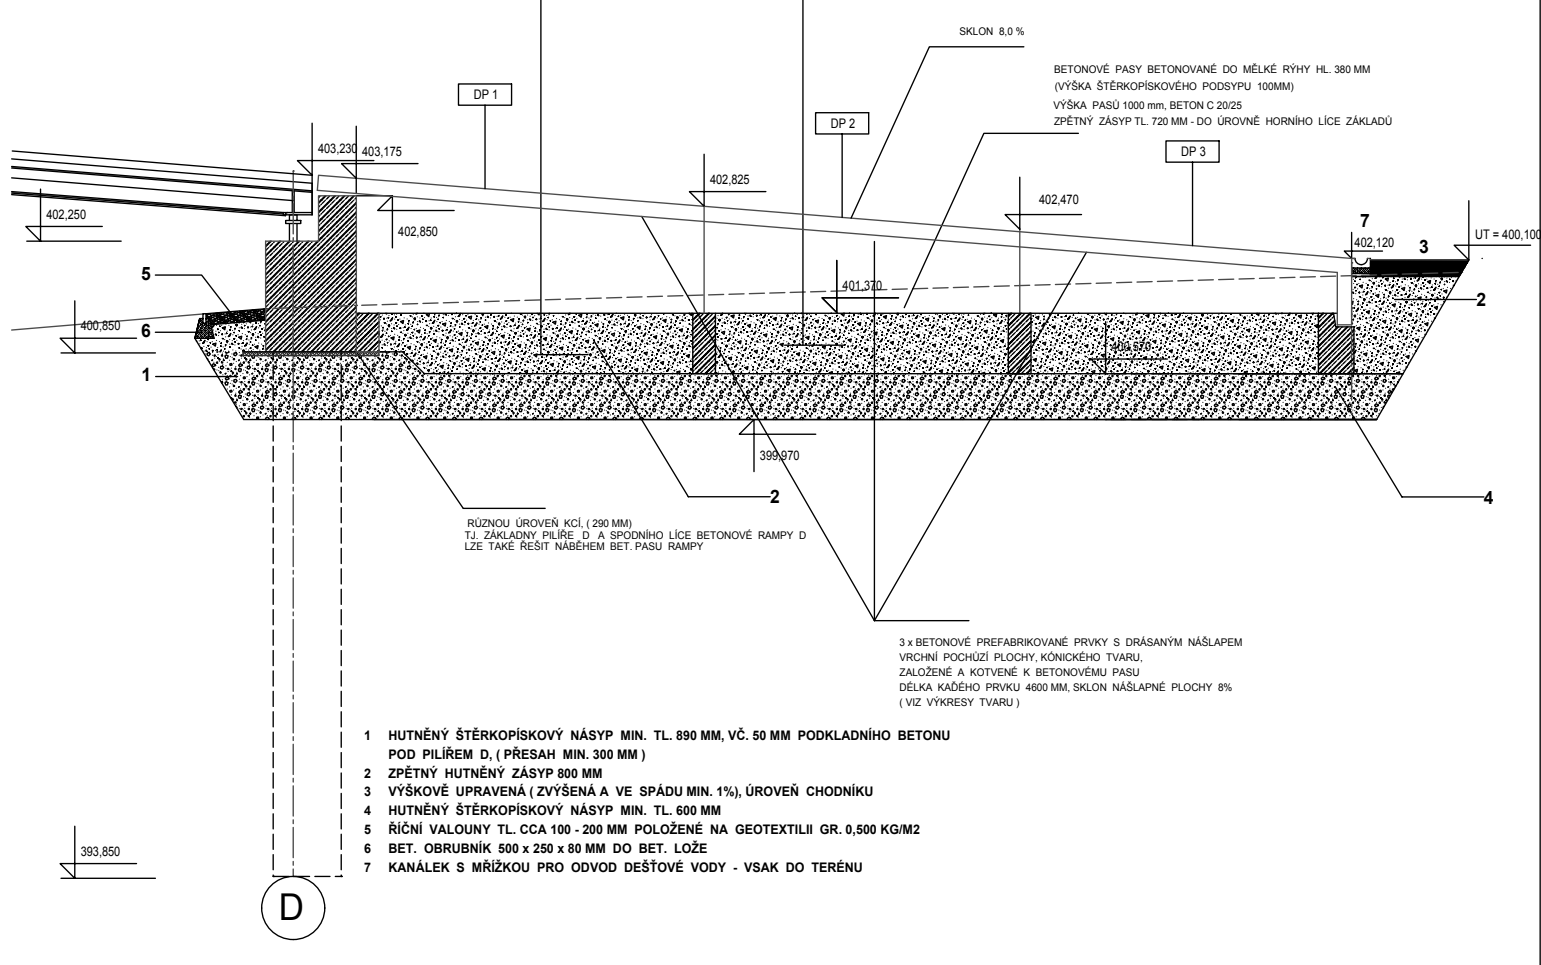

POZN.:
POCHOZÍ PLOCHY MOSTNÍ KONSTRUKCE LÁVKY MAJÍ MAX. SKLON 8,3 %
POCHOZÍ PLOCHY NÁSTUPNÍCH RAMP MAJÍ MAX. SKLON 8,0 %, (PŘEVZATO OD PROJEKTANTA MOSTNÍ KCE).

AKTUALIZACE ZNAČENÍ DOKUMENTACE 11/2018

HLAVNÍ PROJEKTANT STAVBY				Kancelář stavebního inženýrství Botanická 256 360 02 Dolníkovice - Karlovy Vary IČO: 25224581 tel./fax: 353 230 017
HIP: ING. PETR HAMPL, ČKAIT 0300703				
PROJEKTANT ING. ARCH. JARĚK JANŠICH	VYPRACOVAV ING. ARCH. JARĚK JANŠICH	KRESLIL ALF. PLAN	KONTROLOVAL ING. PETR HAMPL	
LOKALITA: SOKOLOV	SO: SOKOLOV			FORMÁT: A1
INVESTOR: MĚSTSKÝ ÚRAD SOKOLOV, ROKYCANOVA 1929, 356 20 SOKOLOV				DATUM: 04/2014
STAVBA: SO.202 KREJČAROVA LÁVKA PŘES REKU OHŘI				ÚČEL: DPS
				Č.24K: 21/2014
				CAROH: 21/2014
NÁZEV: PODÉLNÝ ŘEZ				MĚŘÍTKO: M 1: 200
				PÁŘE: C3.3