


KONSTRUKCE NA STŘEŠE

ŘEZ 2-2

ŘEZ 1-1

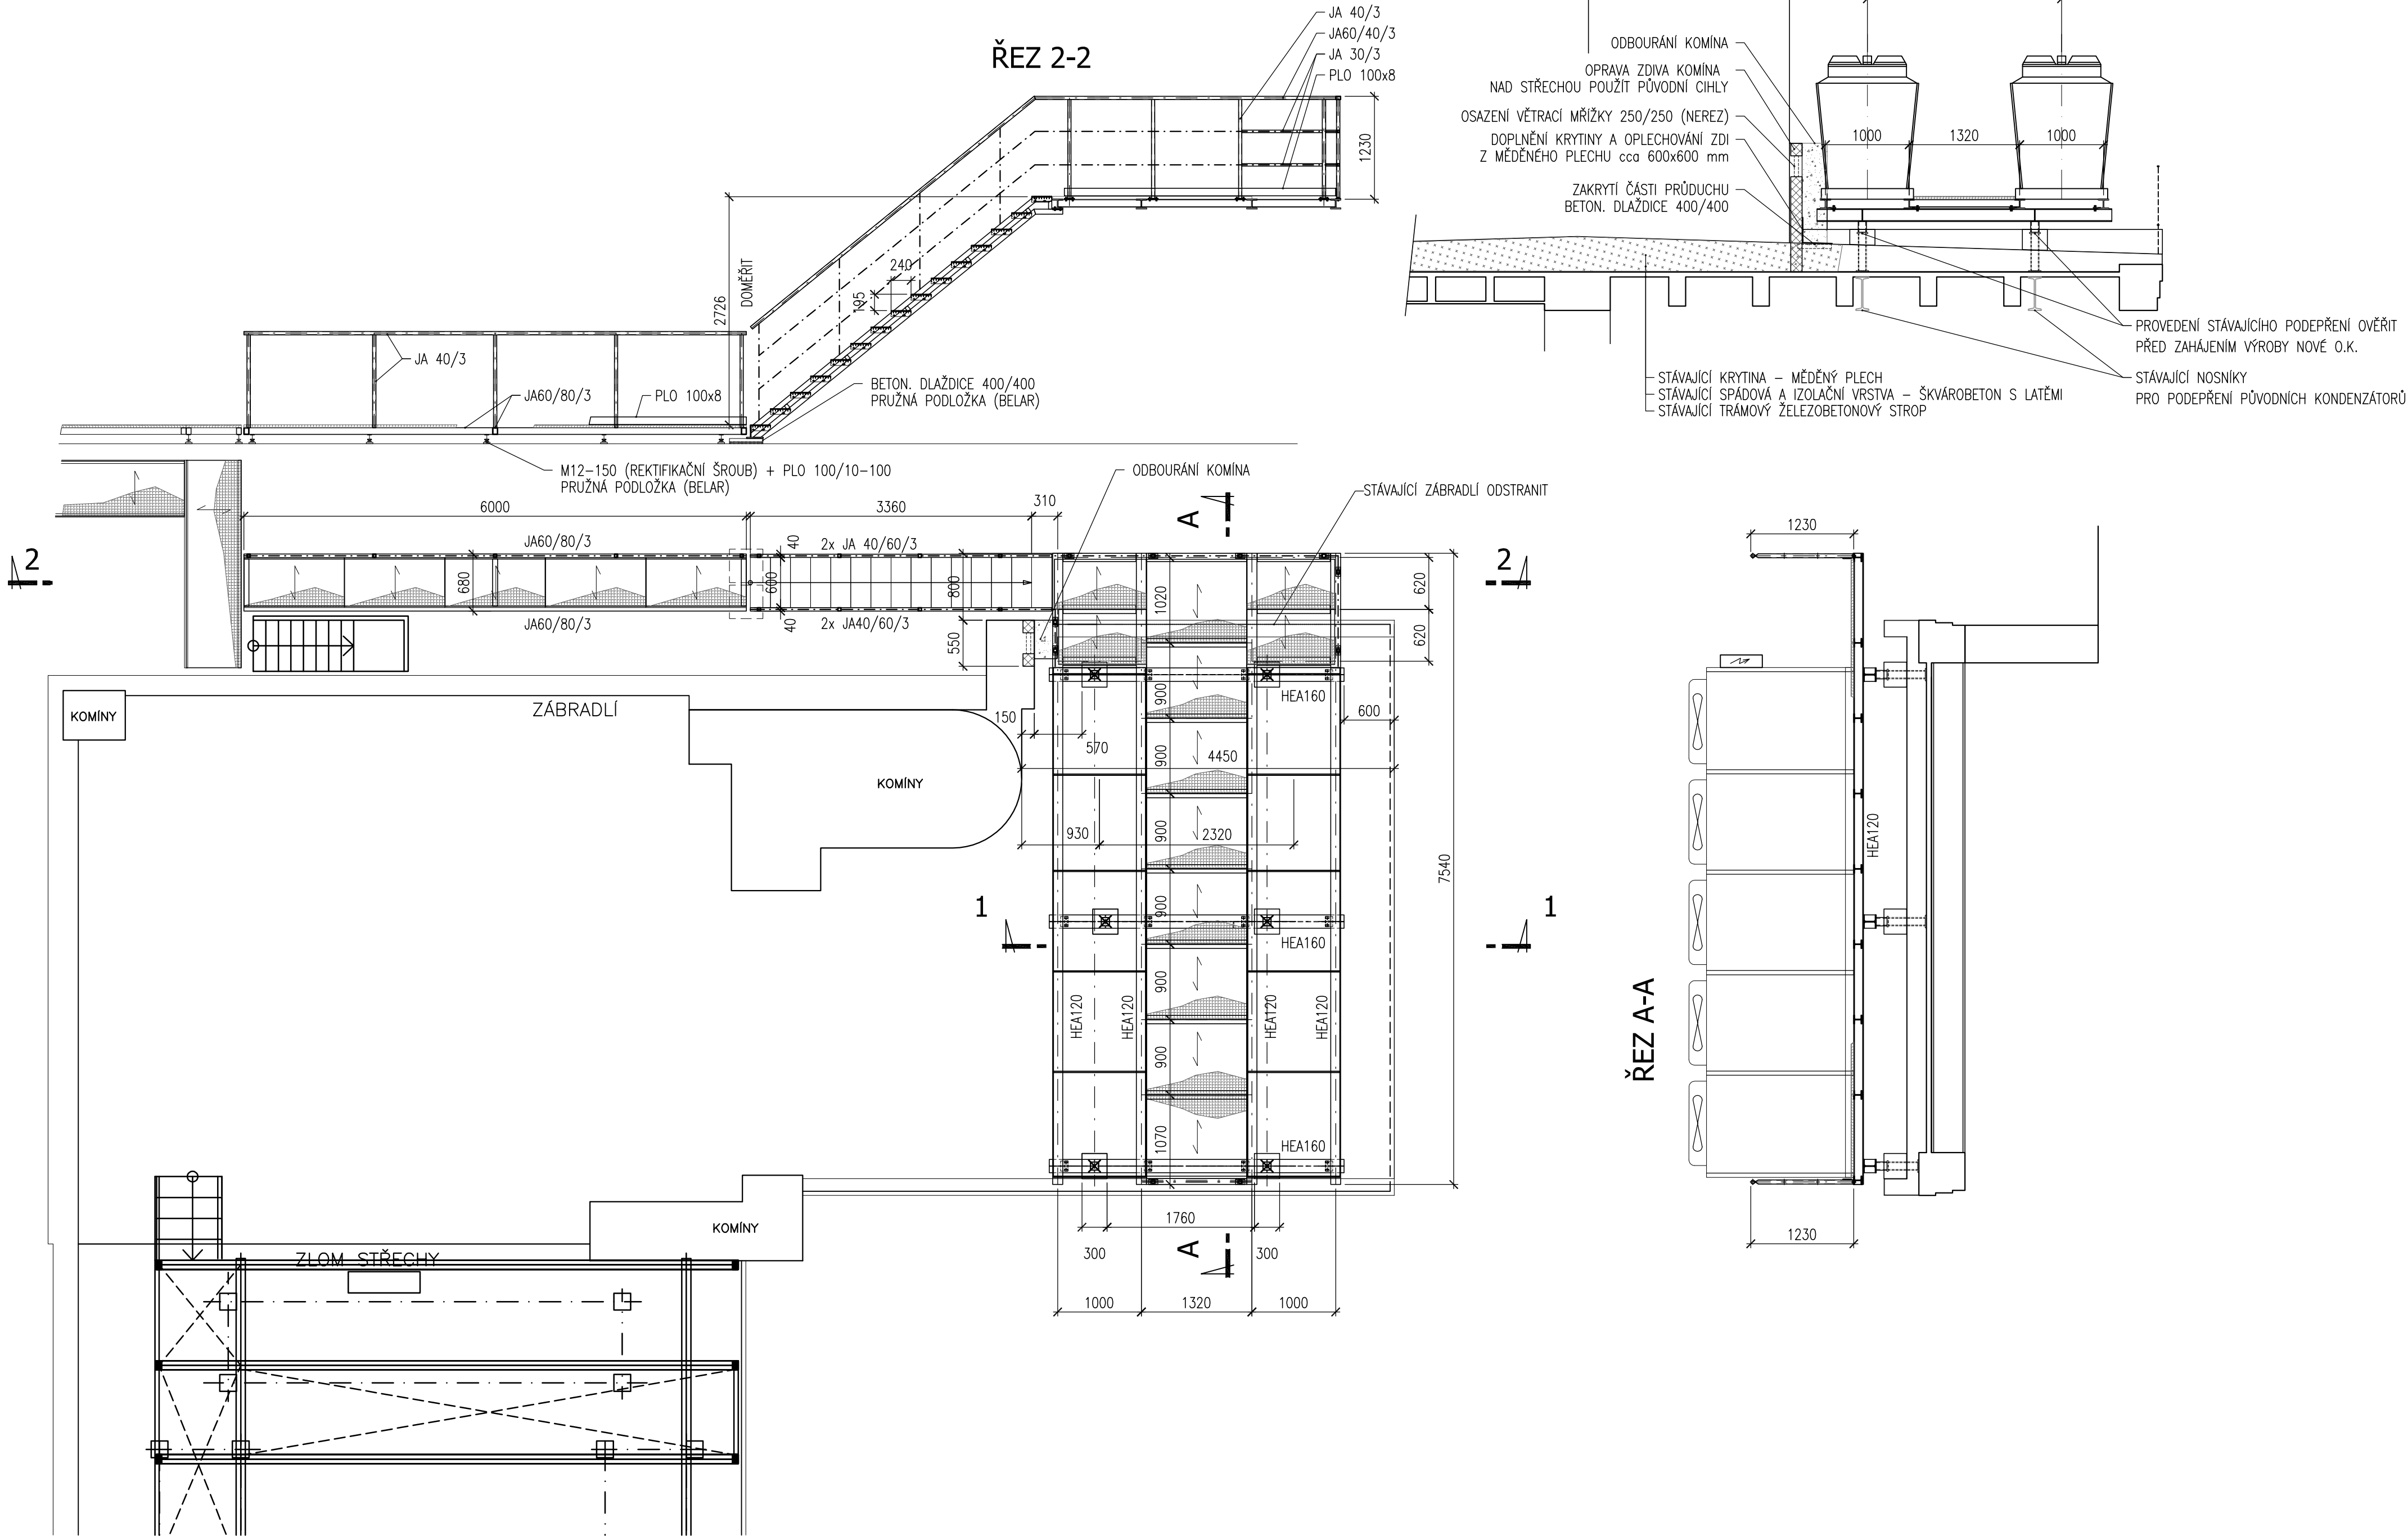


POZNÁMKA

PO DEMONTÁŽI STÁVAJÍCÍHO ZAŘÍZENÍ A OCELOVÉ KONSTRUKCE OVĚŘIT A ZAMĚŘIT SKUTEČNÝ STAV PONECHÁVANÝCH PODPĚR. NOVÉ KONSTRUKCE VYRÁBĚT AŽ PO ZAMĚŘENÍ.

MATERIÁL: OCEL: S235
ELEKTRODY: G3 Si1 (EN-440)
ŠROUBY: 10.9, 8.8

POVRCHOVÁ ÚPRAVA: ŽÁROVÉ ZINKOVÁNÍ
NA OTRYSKANOU KONSTRUKCI

VÝROBNÍ SKUPINA: TŘÍDA PROVEDENÍ EXC1 PODLE ČSN EN 1090-2

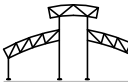VYPRACOVAL: Ing. Luboš Doucek		ZODP. PROJ.: Ing. Luboš Doucek		<div><div>Ing. Luboš Doucek 165 30 Praha - Kolovráty, IČ: 246 280/19 DIČ: CZ-5516175675, IČO: 14638511</div></div> <div>STATICKÁ KANCELÁŘ</div>		
		KONTROLOVAL: Ing. Josef ZÁHORÍK				
ZADAVATEL: STÁTNÍ TISKÁRNA CENIN, státní podnik, Růžová 6, č.p. 943, 110 00 Praha 1				AIR TECHNIC Clima s.r.o. Na Kocíně 210/3 / 160 00 Praha 6 Tel:233 336 818 / email:ponovick@airtechnic.cz		
STUPENĚ: Dokumentace pro provedení stavby						
STAVBA:	ROZŠÍŘENÍ ZDROJE CHLADU VE VZI			DATUM:	MĚŘÍTKO:	FORMÁT:
				01/2019	1:50	8 x A4
ČÁST:	STAVEBNĚ KONSTRUKČNÍ			ČÍSLO VÝKRESU	12	ČÍSLO PARÉ
OBSAH:	STAVEBNÍ ÚPRAVY NA STŘEŠE OCELOVÉ KONSTRUKCE NA STŘEŠE					