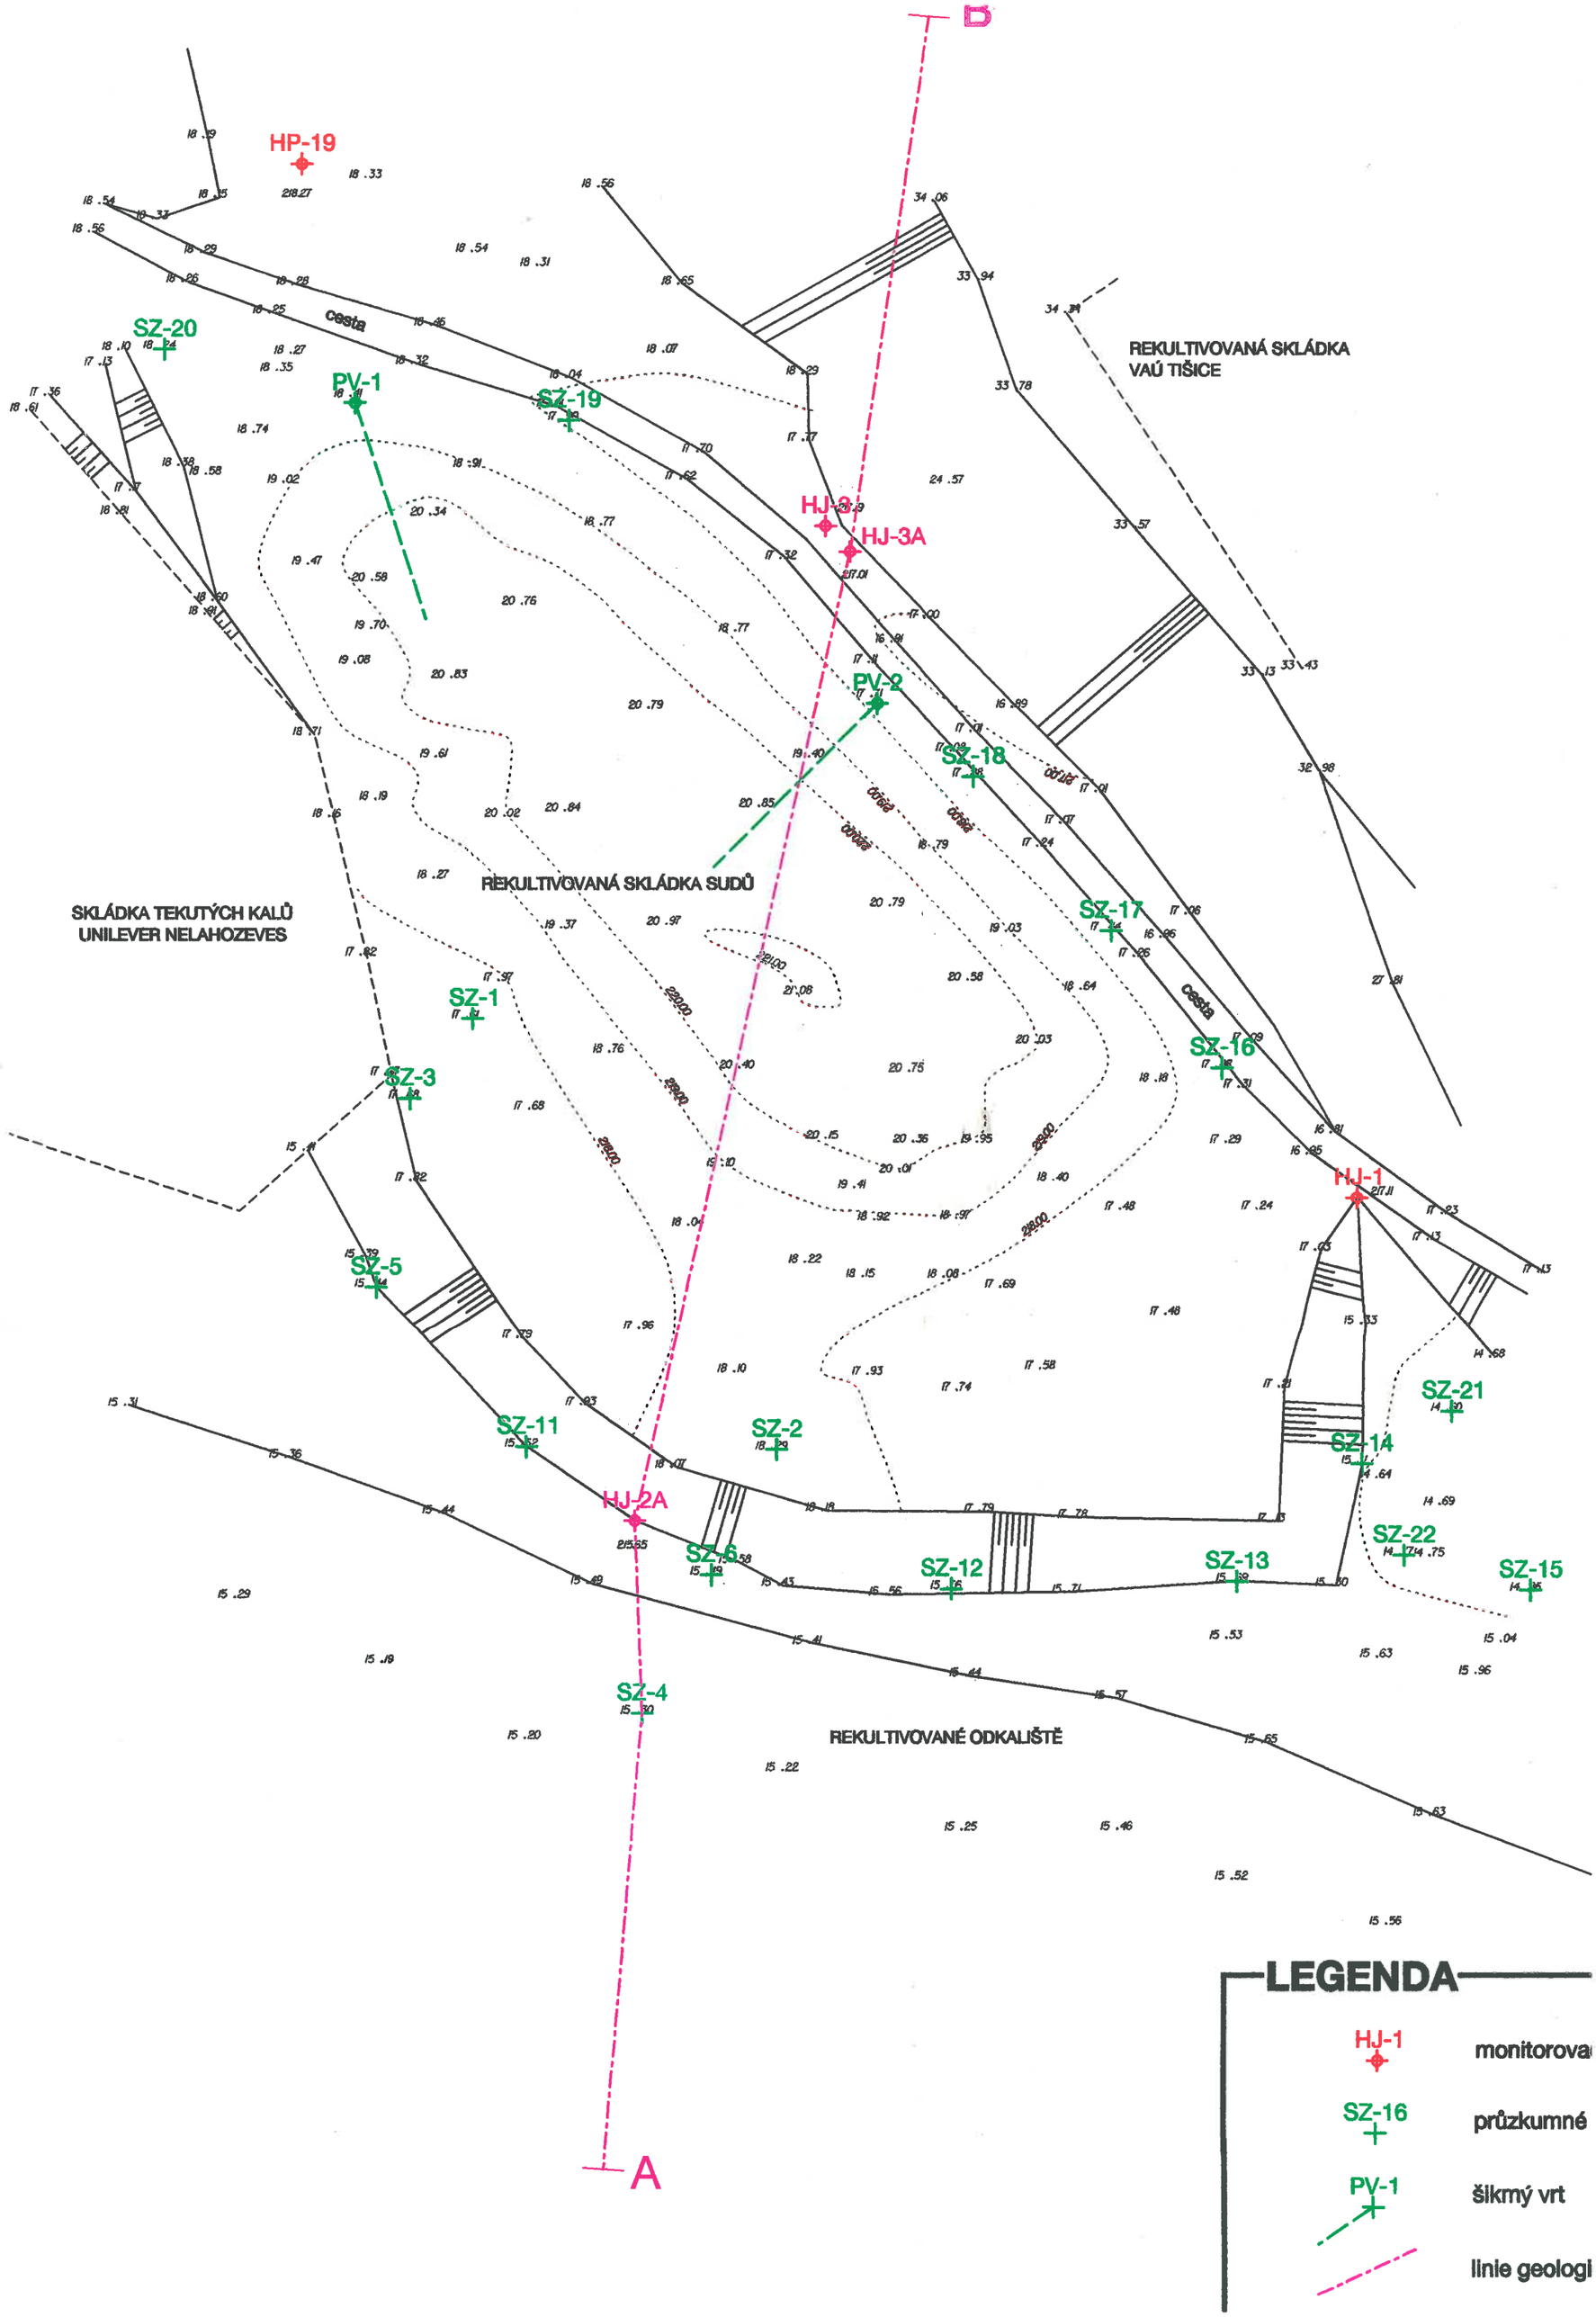
B
HP-19
cesta
SZ-20
PV-1
SZ-19
HJ-3
HJ-3A
REKULTIVOVANÁ SKLÁDKA
VAÚ TIŠICE
PV-2
SZ-18
REKULTIVOVANÁ SKLÁDKA SUDŮ
SKLÁDKA TEKUTÝCH KALŮ
UNILEVER NELAHOZEVES
SZ-17
SZ-1
SZ-16
SZ-3
HJ-1
SZ-5
SZ-21
SZ-11
SZ-2
SZ-14
HJ-2A
SZ-6
SZ-12
SZ-13
SZ-22
SZ-15
SZ-4
REKULTIVOVANÉ ODKALIŠTĚ
A
LEGENDA
HJ-1
monitorova
SZ-16
průzkumné
PV-1
šikmý vrt
linie geologi