


PŘESNÉ UMÍSTĚNÍ VÝVODŮ ELEKTRO VIZ DOKUMENTACE GASTRO.  
Kabely v drátových kabelových žlábkách DZI na výložnicích nad podhledem nebo v drážkách v příčkách, v podlaží v trubkách

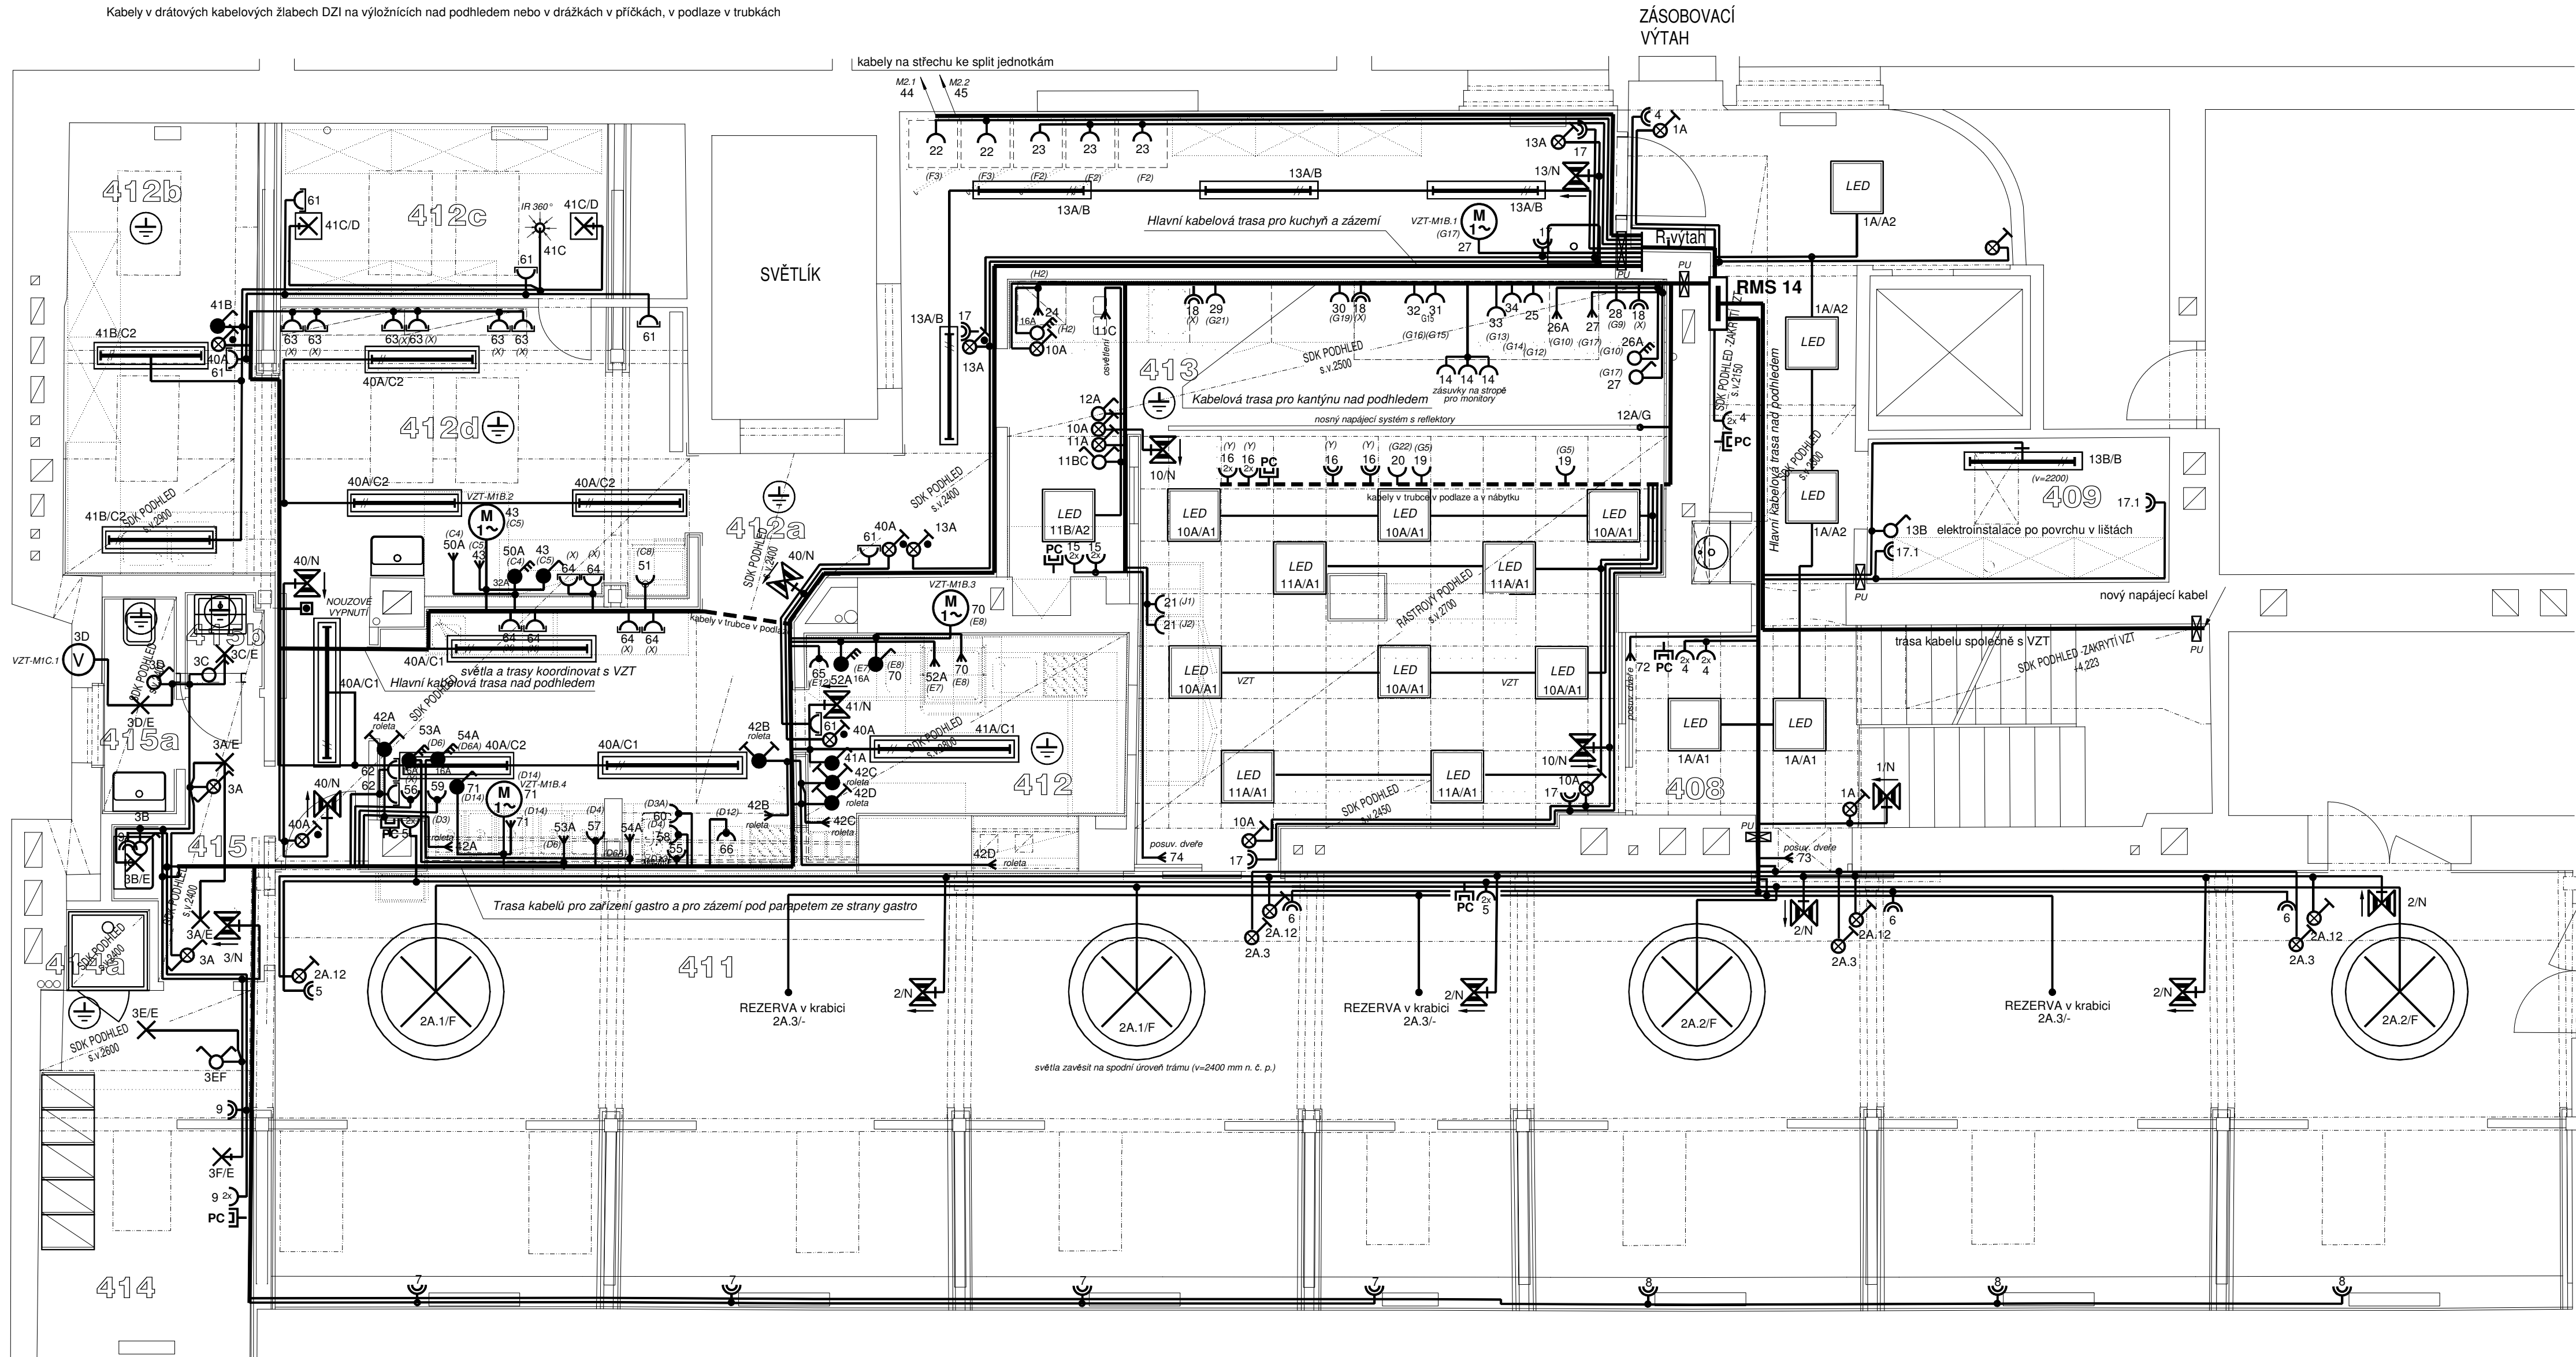

TABULKA MÍSTNOSTÍ			
OZN.	POPIS	PLOCHA	POZNÁMKA
408	CHODBA	20,24	
409	KANTÝNA - EXTERNÍ SKLAD	5,72	
410	ZÁSADOVACÍ CHODBA-SKLAD KANTÝNY	18,85	
411	JÍDELNA	134,08	
412	MYTÍ STOLNÍHO NÁDOBÍ	7,39	
412a	VÝDEJ JÍDEL - ŽAZEMÍ	15,89	
412b	MYTÍ PROVOZOVNÍHO NÁDOBÍ	11,83	
412c	PŘÍRUČNÍ SKLAD	9,28	
412d	PŘÍPRAVNA - KONVEKČNÍ OHŘEV	19,02	
413	KANTÝNA	39,89	
413a	KANTÝNA - KANCELÁŘ	2,63	
414	PERSONÁLNÍ ŠATNA	10,34	
414a	SPRCHA	0,83	
415	PERSONÁLNÍ FILTR	3,93	
415a	PERSONÁLNÍ WC	2,11	
415b	ÚKLID GASTRO	0,98	

ZÁSAHY DO ROZVÁDĚČE VYŽADUJÍCÍ ODSTÁVKY NN OKOLNÍCH PROSTOR  
NUTNO NAČASOVAT MIMO PRACOVNÍ DOBU V TĚCHTO PROSTORECH  
(ORIENTAČNĚ PO 14 H NEBO DLE DOHODY S OBJEDNATELEM), PLÁNOVANOU  
ODSTÁVKU VŽDY DOMLUVIT PŘEDEM S ODPOVĚDNÝM ZÁSTUPCEM OBJEDNATELE.

ZPRACOVATEL		Atelier A4 s.r.o.		GRYF	
NAZEV AKCE		STAVEBNÍ ÚPRAVY STÁVAJÍCÍCH PROSTORŮ KUCHYNĚ, JÍDELNY, KANTÝNY A PŘÍLEHLÝCH ČÁSTÍ V 5.NP OBJEKTU VZ I		POČET FORMÁTŮ	
MÍSTO STAVBY	Státní tiskárna cenin, s. p., Růžová 943/6, Nové Město, 110 00 Praha 1	INVESTOR		POČET FORMÁTŮ	
ODPOVĚDNÝ PROJEKTANT	ING. ARCH. RICHARD HOMOLKA	HLAVNÍ INŽENÝR PROJEKTU		POČET FORMÁTŮ	
PROJEKTANT PROFES	ING. JIŘÍ FEŘT, ING. MARTIN BUREŠ	STUPEŇ DOKUMENTACE		POČET FORMÁTŮ	
DATUM	SRPEN 2024	PROJEKTANT PROFES		POČET FORMÁTŮ	
MĚŘÍTKO	1 : 50	OBSAH		POČET FORMÁTŮ	
		DISPOZICE ELEKTROROZVODŮ - 5. NP, KUCHYŇE A JÍDELNA		POČET FORMÁTŮ	
		SILNOPROUDÁ ELEKTROTECHNIKA		POČET FORMÁTŮ	
		D.1.4.4		POČET FORMÁTŮ	
		b.01		POČET FORMÁTŮ	