


Číslo miestnosti	Popis	Plocha
1307		
1308		
1309		
1310		
1311	—	
1312	—	
1313	—	
1314		
1315		
1316	ARCHIV	
1317		
1318		
1319		
1320	SKLAD	
1321		
	SCHODIŠTĚ	
	ARCHIV	
	CHODBA	

LEGENDA

- Zásuvka 230V obyčejná
- Zásuvka 230V dvojité obyčejné
- Zásuvka 230V do vlnka
- Zásuvka 400V do vlnka
- Vlnitý vývod – tr 2řiv
- Rozvodeň

ROZVODNÁ SOUSTAVA : 3PEN AC 50Hz 400V, TN-C-S
3NPE AC 50Hz 400V, TN-S

OCHRANA PŘED ÚRAZEM ELEKTRICKÝM Proudem PODLE ČSN 33 2000-4-41 ed.2 :
OCHRANA PŘI NORMÁLNÍM PROVOZU: (OCHRANA PŘED DOTYKEM NA ŽIVÉ ČÁSTI)
KŘITIK, POLOHOU NEBO ZABRAZOU:
OCHRANA PŘI PORUŠE (OCHRANA PŘED DOTYKEM NA NEŽIVÉ ČÁSTI) AUTOMATICKÝ
ODPOJENÍ OD ŽIVÉHO MÍSTNOSTI PŘI ZABRAZOVÁNÍ NORMÁLNÍ SOUŠI NAVRŽENÝ
VÝKONOVÝ OCHRANOVÝ PRŮVODNÝ PRŮVODNÝ PRŮVODNÝ PRŮVODNÝ PRŮVODNÝ
INSTALACE V KOLÉBNÍCH A UMÝVÁRNÁCH ČI PODOBNÝCH PROSTORÁCH BUDĚ OCHRANA
PROVEDENA PODLE ČSN 33 2000-7-701 (PROPOJOVÁNÍ A PROUDOVÉ CHRÁNÍČE)

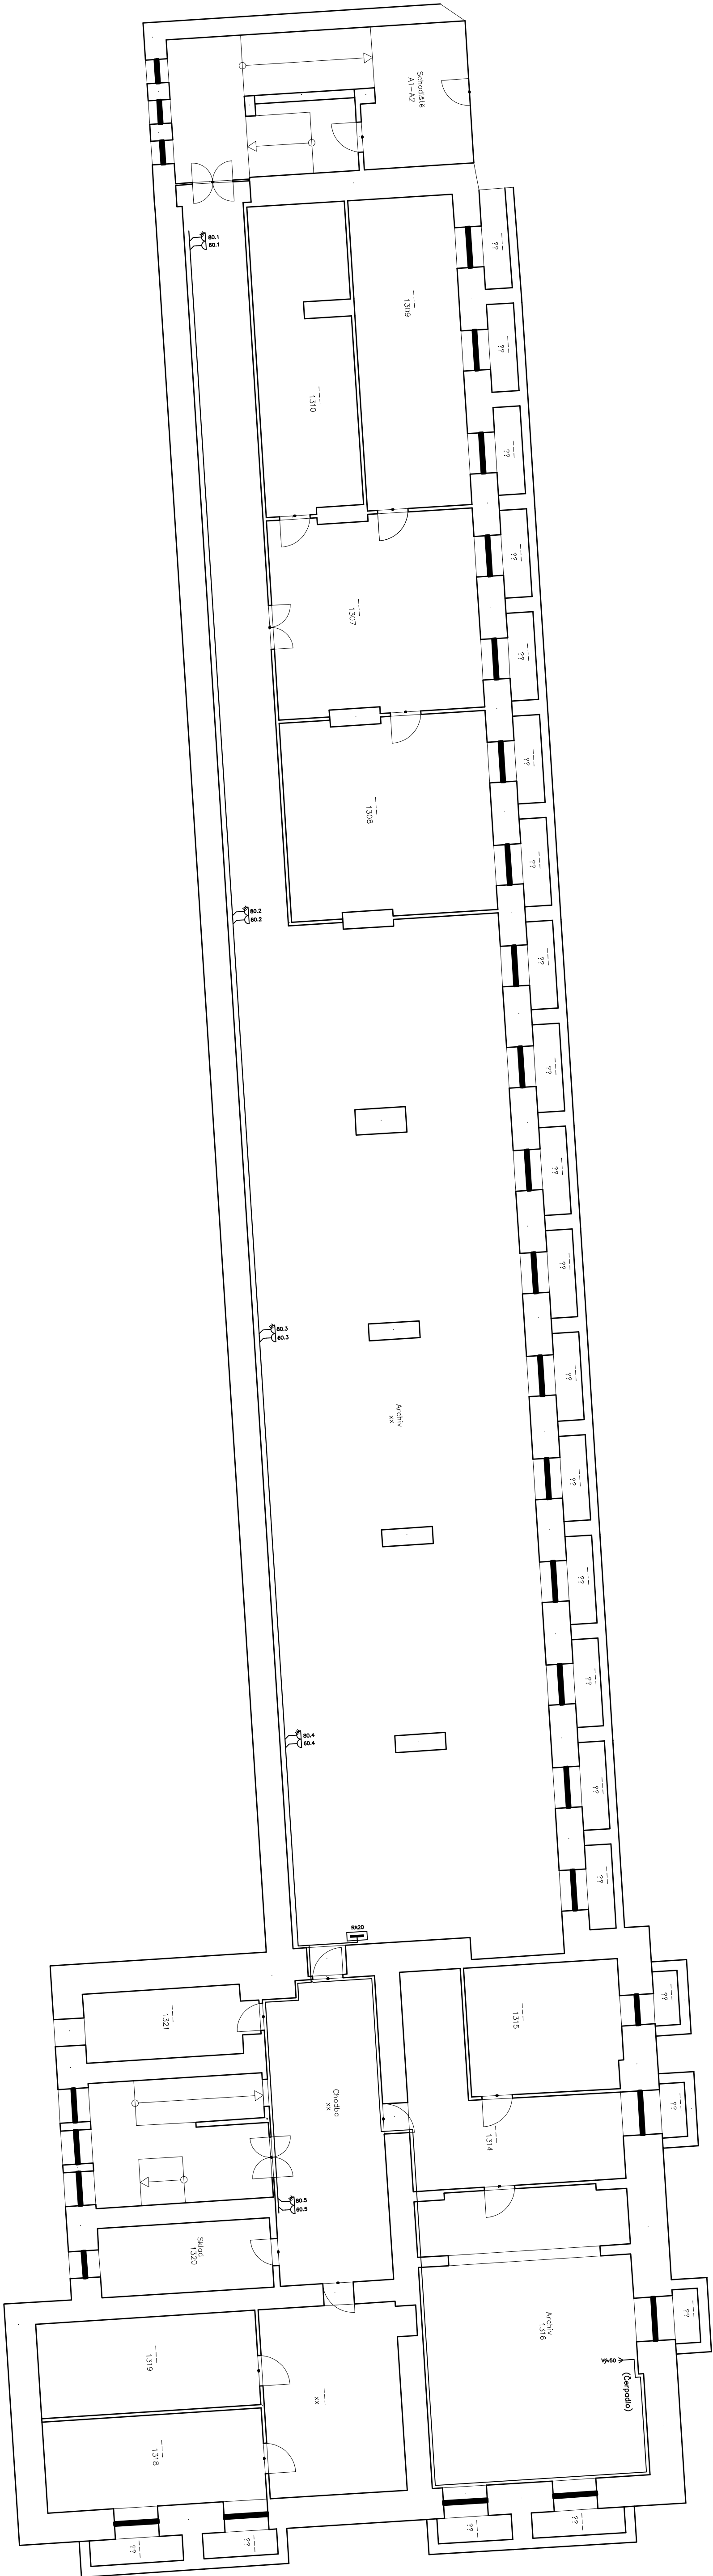

VYPRACOVAL	ODP.PROJ.PROJESE	KONTROLOVAL	ODP.PROJ.STAVBY
Miroslav Hájek	Josef Hrončík	Josef Hrončík	
INVESTOR: MF ČR, Letenská 15	OBEC: Praha 1		
Služby elektrotechnické			
FORMÁT	5 A4		
DATUM	06.2011		
STUPĚN	PROJEKT		
MĚRITKO	1:100		
ZAKÁZKA: 2122			
ARCHIVNÍ ČÍSLO	11-0044		
1.PP – ZÁSUVKY	Objekt A2		E-4