

Infrastruktura pro Novostavbu výrobního závodu
STÁTNÍ TISKÁRNÝ CENIN, státního podniku
PODÉLNÝ PROFIL CHODNIKU "ČÁST 2+3 "
M 1:1000/100
Rozsah: km 0,000 – km 0,685

SKLONOVÉ POMĚRY NIVELETY CHODNÍKU

Niveleta chodníku – průběh horní hrany silniční
obruby u vozovky
(bez snížení ve vjezdech/sjezdech)

Niveleta osy související PD "DRAHELČICE – OBCHVAT"

Niveleta osy související PD "DRAHELČICE UL. POLNÍ"

Přibližně stávající terén před
budováním souvisejících
staveb


ČÍSLO PŘÍČNÉHO ŘEZU:

KÓTY NIVELETY (H.H. OBRUBY + 12CM BEZ OHLEDU NA SNIŽENI):


KÓTY TERÉNU:

SMĚROVÉ POMĚRY:

VZDÁLENOST PŘ. ŘEZŮ:

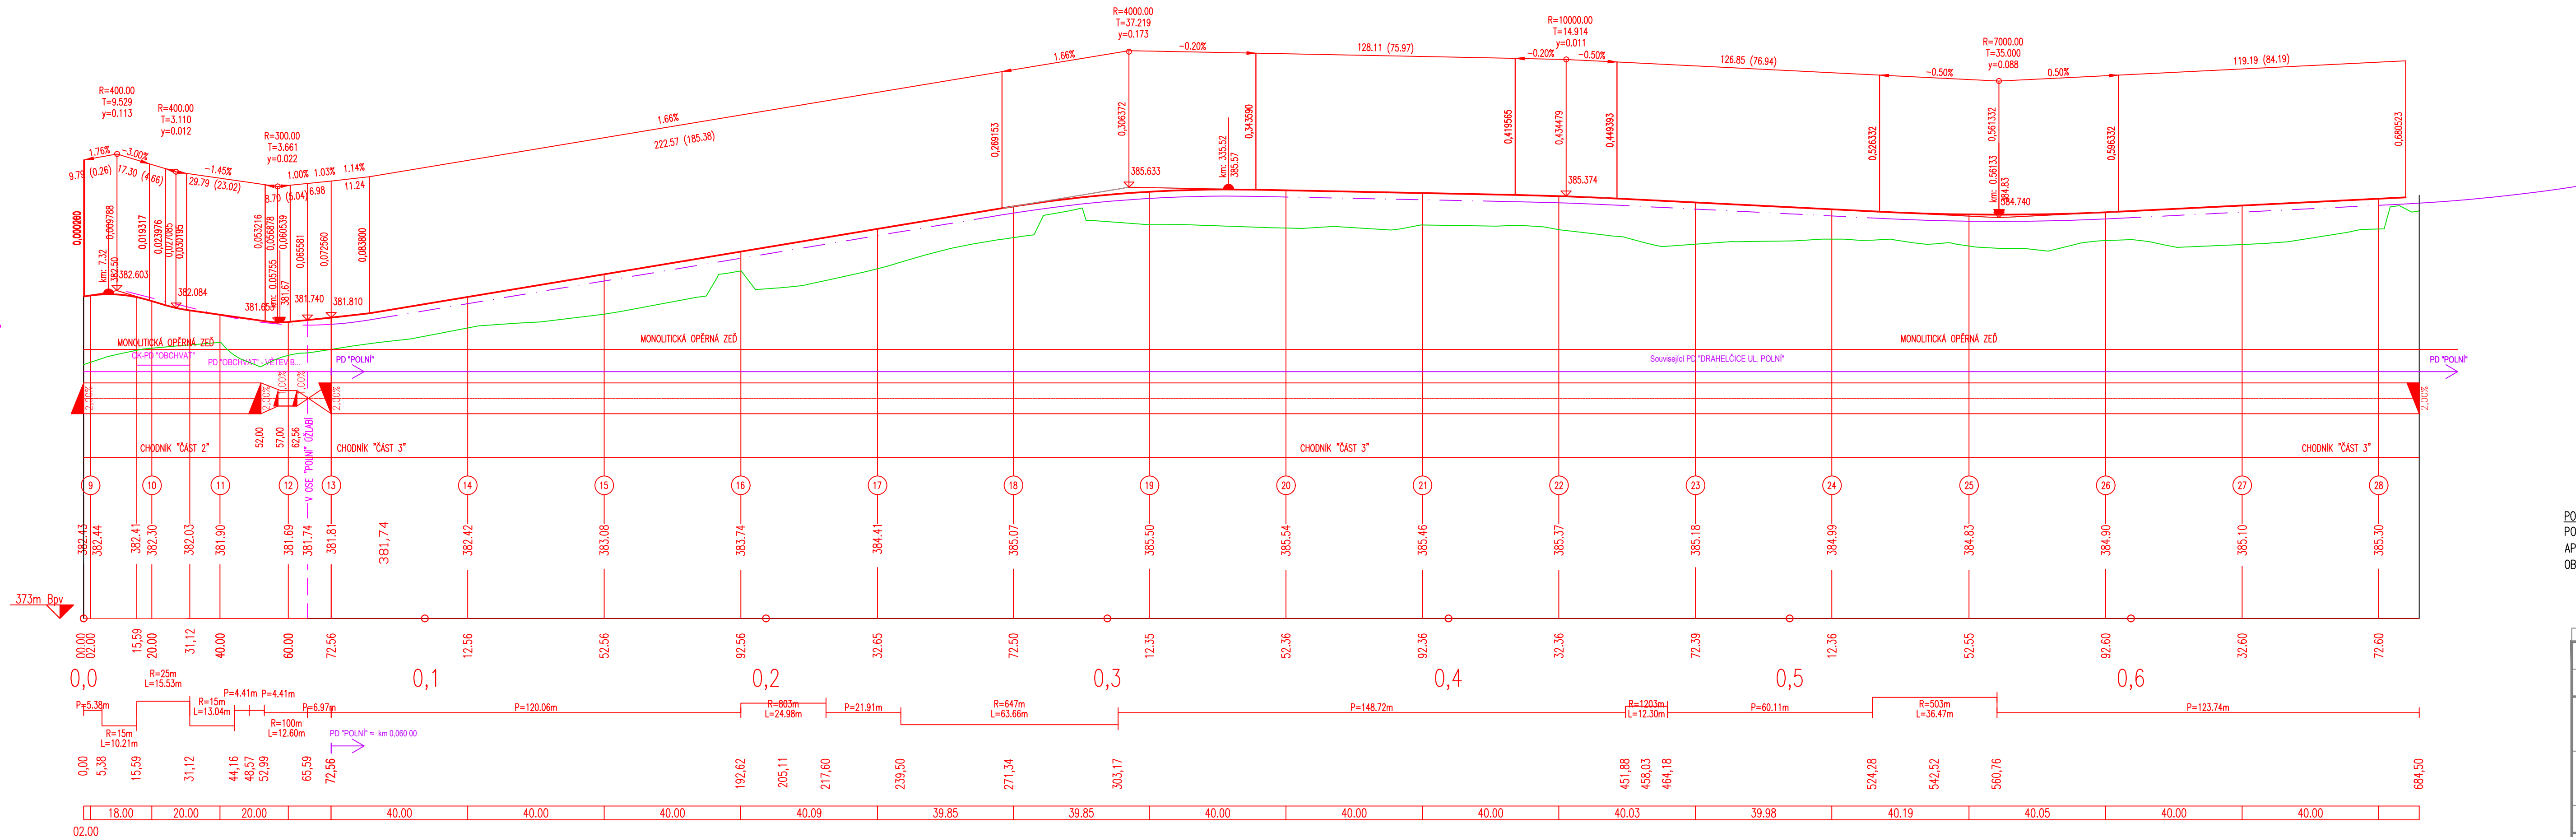

POZNÁMKY:
 PODELNÝ PROFIL JE VYKRESLEN ÚROVNI HORNÍ HRANY OBRUBY Z VÁZOVKY BEZ OHLEDU NA SNIŽENÍ VE VJEZDECH
 APOD. PODELNÝ PROFIL JE ZAKRESLEN ORIENTAČNĚ A VYCHÁZÍ Z NÁVRHU SOUVISEJÍCÍCH PD. PRŮBĚH NAVRHOVANÉ
 OBRUBY MUSÍ BÝT PŘEVEDEN S OHLEDEM NA SOUVISEJÍCÍ REALIZACE.

SOURADNICOVÝ SYSTÉM: VÝKOVÝ SYSTÉM:		JTSK BALT p.v.	11/2024
Středočeský		Index	Změna		Datum
Vyracoval Ing. Jelínková K.		Kontroloval Ing. Kučera M.	 VDI PROJEKT s.r.o. vodohospodářská a dopravní infrastruktura K Boletči 1463/6, 101 00 Praha 10		
Zodpovědný projektant Ing. Jelínková K.		Hlavní inženýr projektu Ing. Kolář M.			
Akce Infrastruktura pro Novostavbu výrobního závodu STÁTNÍ TISKÁRNY CENIN, státního podniku			Investor STÁTNÍ TISKÁRNA CENIN, státní podnik Růžová 6, č.p. 943, 110 00 Praha 1		
Objekt SO 101 Chodník pro pěší		Město / Obec Drahelčice	Kraj Středočeský		
		Technická zpráva --	Formát 5 x A4		
Profese Dopravní stavby		Stupeň PDPS	Měřítko 1 : 1000/100		
Název přílohy		Číslo zakázky 37/20	Paré		
PODÉLNÝ PROFIL CHODNÍKU - "ČÁST 2+3"		Číslo přílohy D.1.3.2			