


Infrastruktura pro Novostavbu výrobního závodu STÁTNÍ TISKÁRNY CENIN, státního podniku

KLADĚČSKÉ SCHÉMA TLAKOVÉ SPLAŠKOVÉ KANALIZACE

KLADĚČSKÉ SCHÉMA
TLAKOVÁ SPLAŠKOVÁ KANALIZACE

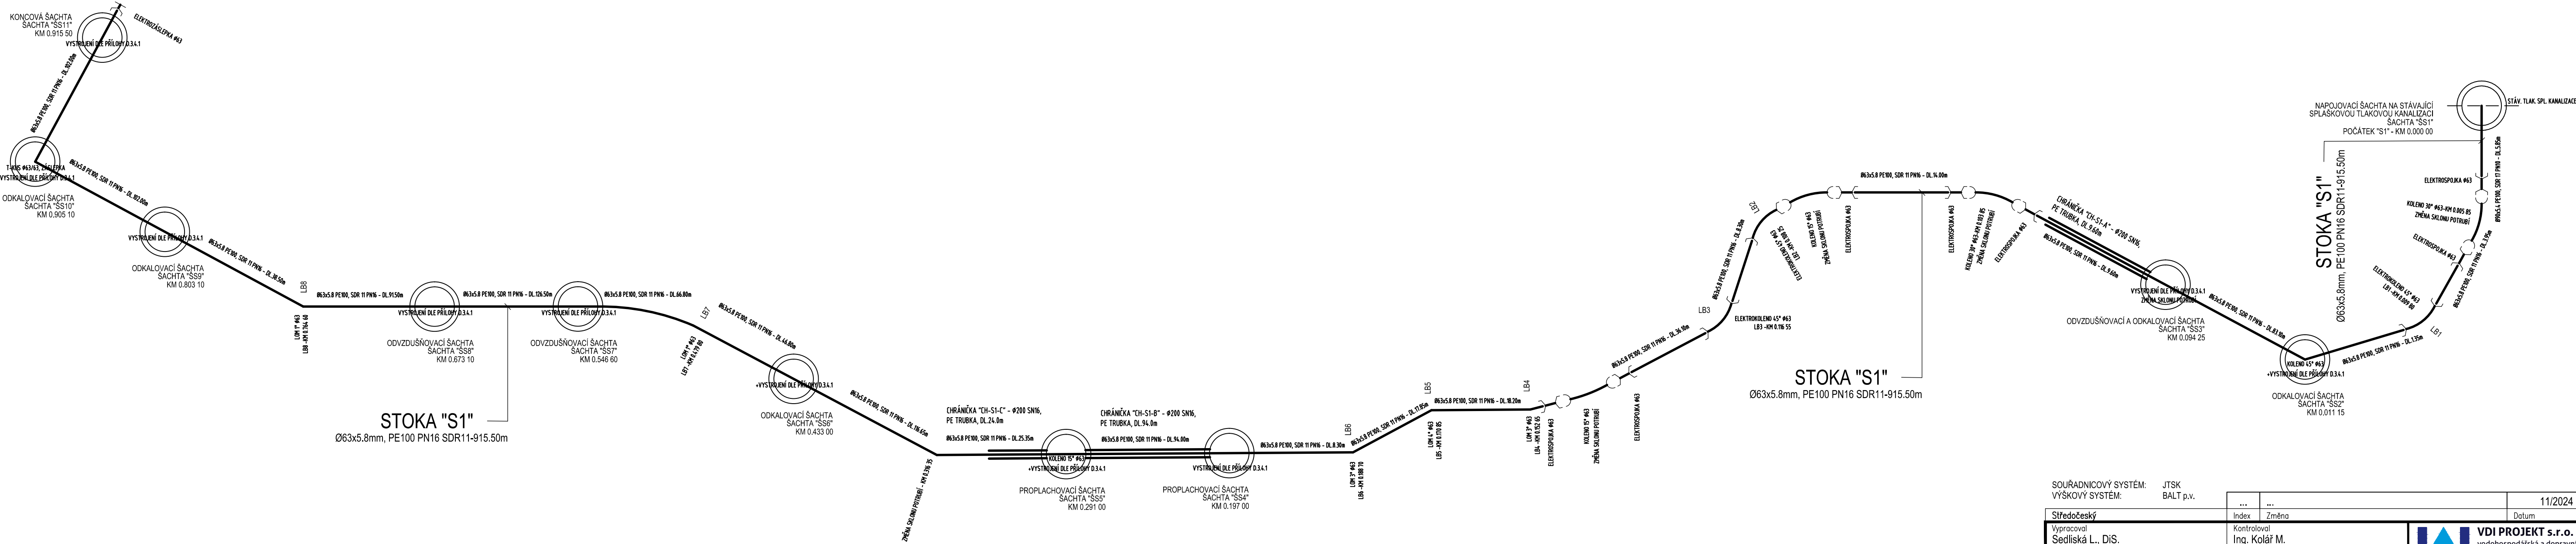

LEGENDA

- NÁVRHOVÁ TRASA
- STÁVAJÍCÍ TRASA
- BETONOVÉ BLOKY

POZNÁMKY:

V ROVNÝCH ÚSECÍCH INSTAL. ELEKTROSPJOKY DLE POTŘEBY A POSTUPU PRACÍ PŘI VÝSTAVBĚ.
CHRÁNIČKA BUDE OPATŘENA KONCOVOU VODOTĚSNOU MANŽETOU PROTI VNIKnutí ZEMINY –VIZ PŘÍLOHA D.3.4.5
V KONCOVÉ ŠACHTĚ BUDE OSAZEN ROVNÝ KUS Z DŮVODU BUDOUCÍHO OSAZENÍ MĚRNÉ SESTAVY. DIMENZE ZVOLIT DLE MNOŽSTVÍ A POTŘEB OBJEKTU STC.

SOUŘADNICOVÝ SYSTÉM: JTSK		VÝŠKOVÝ SYSTÉM: BALT p.v.		11/2024	
Středočeský		Datum	
Výpracoval Sedliská L., DiS.		Kontroloval Ing. Kolář M.		 VDI PROJEKT s.r.o. vodohospodářská a dopravní infrastruktura K Botiči 1453/6, 101 00 Praha 10	
Zodpovědný projektant Ing. Kolář M.		Hlavní inženýr projektu Ing. Kolář M.			
Akce Infrastruktura pro Novostavbu výrobního závodu STÁTNÍ TISKÁRNY CENIN, státního podniku		Investor STÁTNÍ TISKÁRNA CENIN, státní podnik Růžová 6, č.p. 943, 110 00 Praha 1			
Objekt SO 301 Prodloužení vodovodního řadu SO 302 Prodloužení řadu tlakové splaškové kanalizace		Město / Obec Drahečovice		Kraj Středočeský	
		Technická zpráva -		Formát 4 x A4	
Profese Vodohospodářské stavby		Stupeň PDPS		Měřítko -	
Název přílohy		Číslo zakázky 37/20		Paré	
KLADĚČSKÉ SCHÉMA TLAKOVÉ SPLAŠKOVÉ KANALIZACE		Číslo přílohy D.3.4.4			