



PŪDORYS 3.NP M 1:50

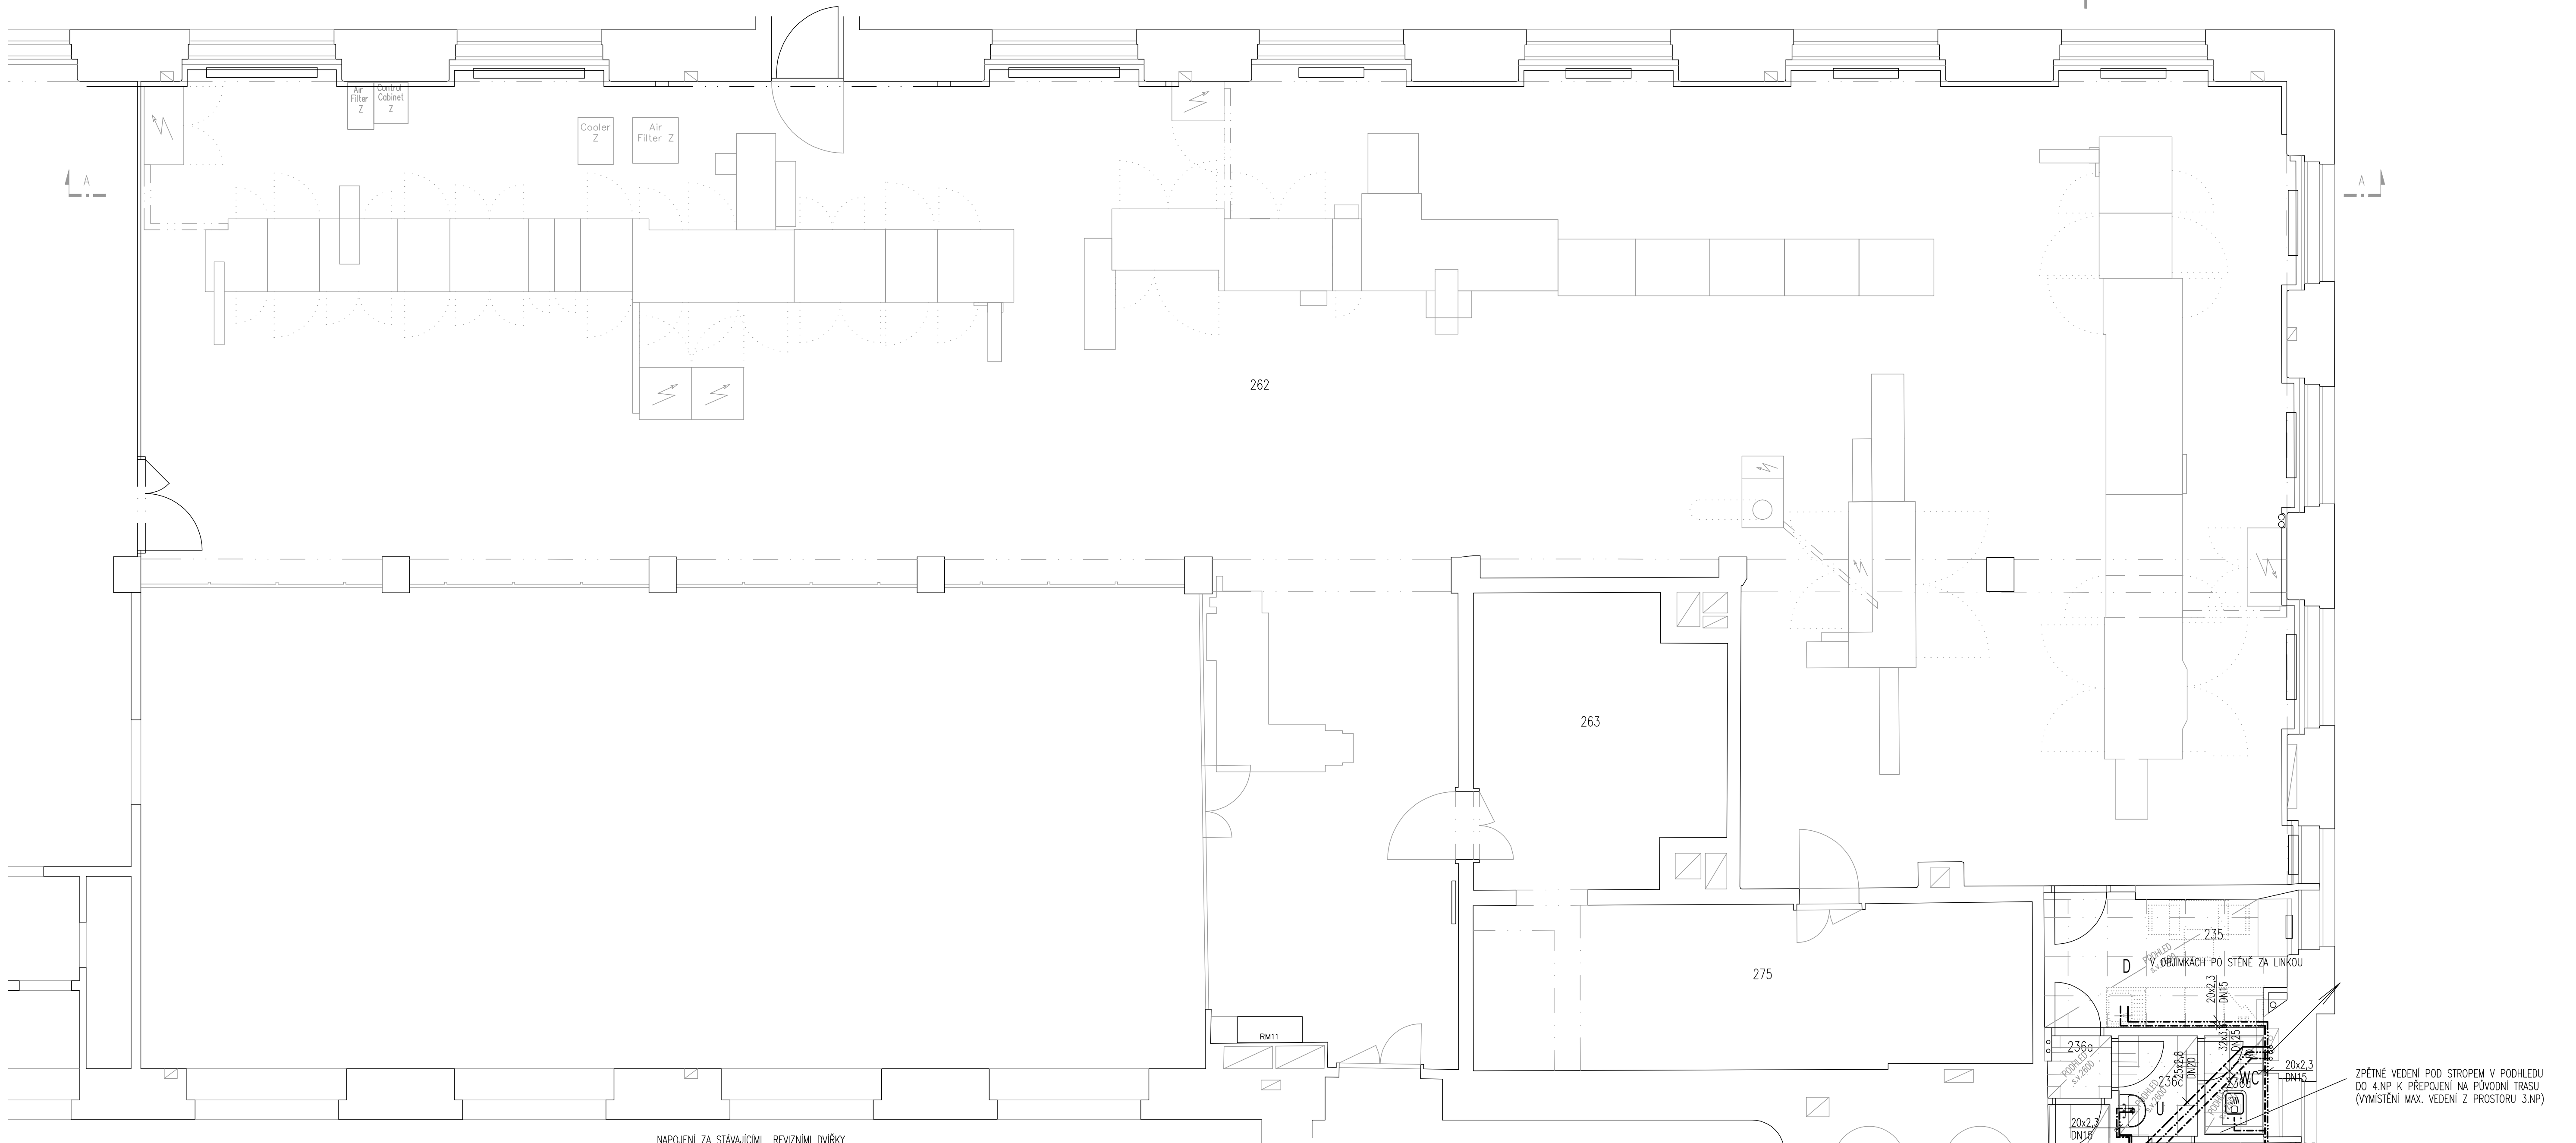

ROZVINUTÉ ŘEZY M 1:50

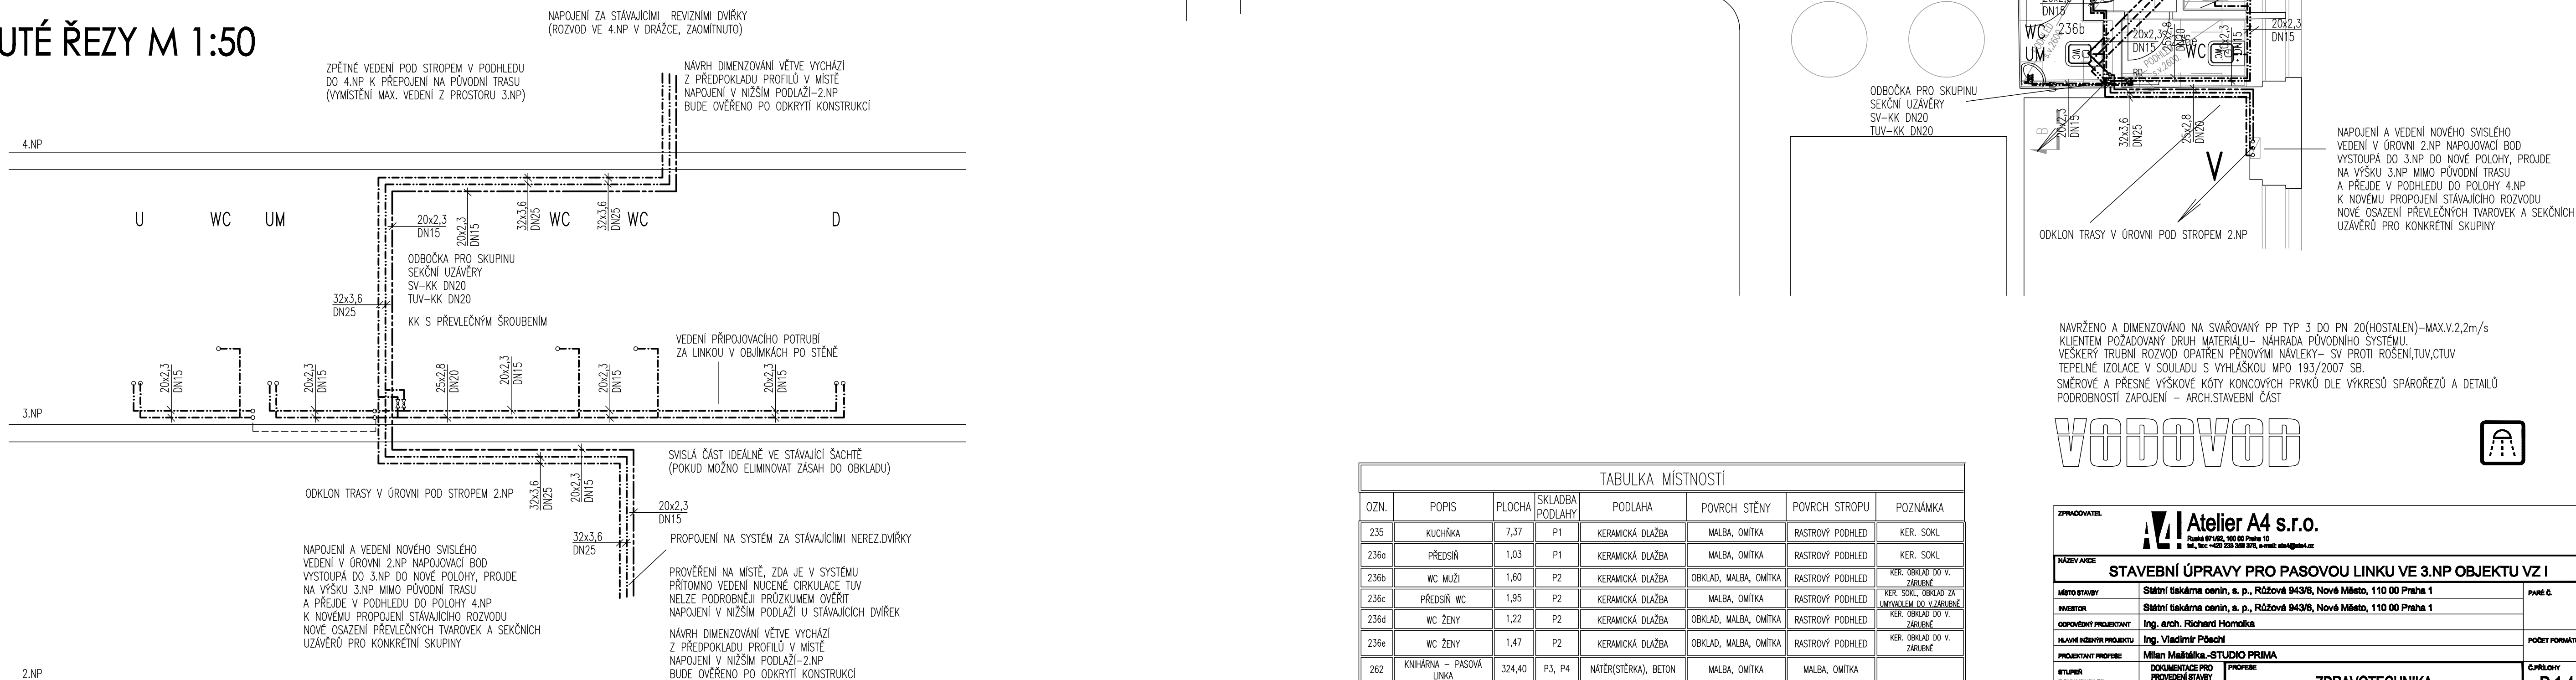


TABULKA MÍSTNOSTÍ							
OZN.	POPIS	PLOCHA	SKLADBA PODLAHY	PODLAHA	POVRCH STĚNY	POVRCH STŘOPU	POZNÁMKA
235	KUCHYŇKA	7,37	P1	KERAMICKÁ DLAŽBA	MALBA, OMÍTKA	RASTROVÝ PODHLED	KER. SKL.
236a	PŘEDSÍŇ	1,03	P1	KERAMICKÁ DLAŽBA	MALBA, OMÍTKA	RASTROVÝ PODHLED	KER. SKL.
236b	WC MUŽI	1,60	P2	KERAMICKÁ DLAŽBA	OBKLAD, MALBA, OMÍTKA	RASTROVÝ PODHLED	KER. SKLAD DO V. ZÁŘEJENÍ
236c	PŘEDSÍŇ WC	1,95	P2	KERAMICKÁ DLAŽBA	MALBA, OMÍTKA	RASTROVÝ PODHLED	KER. SKL. TABULKA ZA UMÝVAČEM DO V. ZÁŘEJENÍ
236d	WC ŽENY	1,22	P2	KERAMICKÁ DLAŽBA	OBKLAD, MALBA, OMÍTKA	RASTROVÝ PODHLED	KER. SKLAD DO V. ZÁŘEJENÍ
236e	WC ŽENY	1,47	P2	KERAMICKÁ DLAŽBA	OBKLAD, MALBA, OMÍTKA	RASTROVÝ PODHLED	KER. SKLAD DO V. ZÁŘEJENÍ
262	KNIHARNA – PASOVÁ LUNA	324,40	P3, P4	NATĚR(STĚRKA), BETON	MALBA, OMÍTKA	MALBA, OMÍTKA	
263	SKLAD KUGLER	16,09	P4	NATĚR(STĚRKA), BETON	MALBA, OMÍTKA	MALBA, OMÍTKA	
275	SKLAD KUGLER	21,58	P4	NATĚR(STĚRKA), BETON	MALBA, OMÍTKA	MALBA, OMÍTKA	

NAVŘENO A DIMENZOVÁNO NA SVAŘOVÁNÍ PP TYP 3 DO PN 20 (HOSTALEN) – MAX. V.2,2m/s
KLIEMTEM POŽADOVANÝ DRUH MATERIÁLU – NÁHRADA PŮVODNÍHO SYSTÉMU.
VŠEKÝŘÍ TRUBNÍ ROZVOD OPATŘEN PĚNOVÝMI NÁLEPKY – SV. PROTI ROŠENÍ, TUV, CTUV
TEPELNÉ IZOLACE V SOULADU S VÝHLÁŠKOU MPO 193/2007 SB.
SMĚROVÉ A PŘESNÉ VÝŠKOVÉ KÓTY KONCOVÝCH PRVKŮ DLE VÝKRESŮ SPÁROŘEŽŮ A DETAILŮ
PODOBNOSTI ZAPOJENÍ – ARCH.STAVBY ČÁST

voetvoet



ZPRÁVODAVTEL		 Atelier A4 s.r.o. Rušáň 671-02, 100 00 Praha 10 tel.: +420 220 330 576, e-mail: a4@atelier.cz	
STAVEBNÍ ÚPRAVY PRO PASOVOU LINKU VE 3.NP OBJEKTU VZ I			
NÁZEV AKCE MÍSTO STAVBY INVESTOR COVODAVCE PROJEKTANT HLAVNÍ STAVEBNÍ PROJEKT PROJEKTANT PROJEKCE	Státní téleskopa cenin, s. p., Růžová 943/6, Nové Město, 110 00 Praha 1 Státní téleskopa cenin, s. p., Růžová 943/6, Nové Město, 110 00 Praha 1 Ing. arch. Richard Homolka Ing. Vladimír Pěchák Milan Matěšinka - STUDIO PRŮJMA		PANEČKA POČET FORMÁTŮ ČJ.PLANOLOGY D.14.1 V1
STUPNĚ DOKUMENTACE DATUM UŘEDNÍ	DOKUMENTACE PRO PROJEKOVÁNÍ STAVBY A VÝBĚR ZÁVĚTELE ÚNOR 2025 1:50		PROJEKCE ZDRAVOTECHNIKA PŮDORYS 3.NP , ŘEZY