



PŮDORYS 3.NP M 1:50

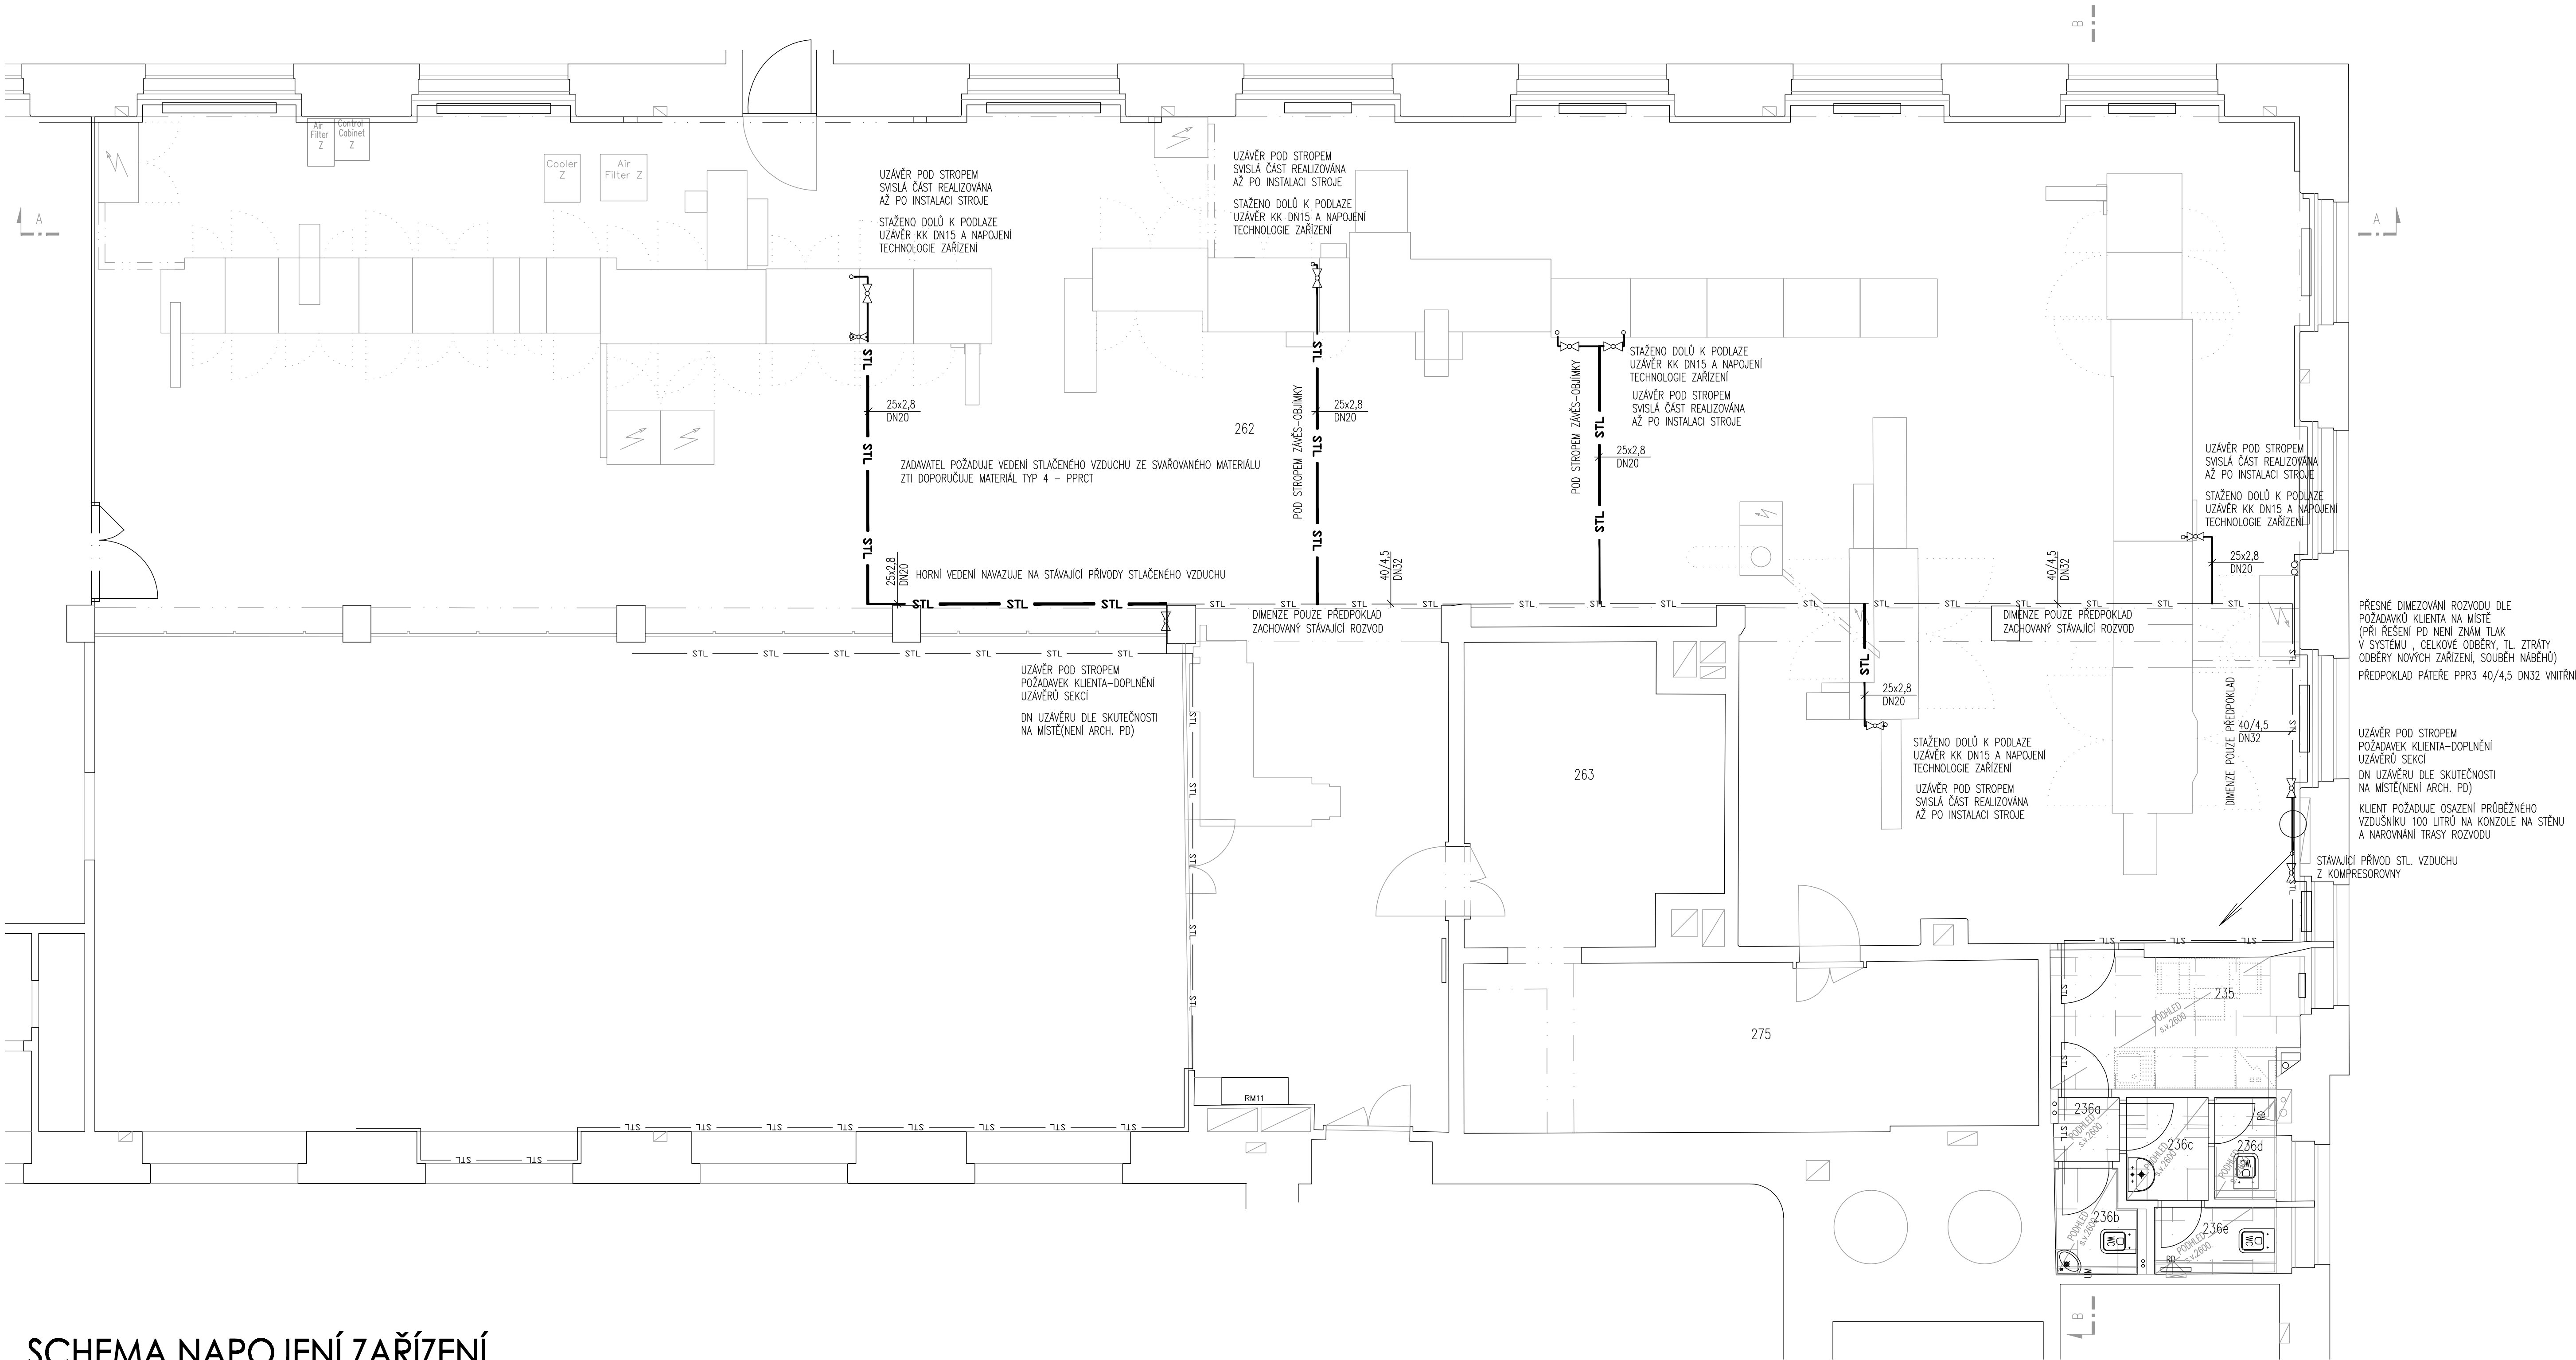

SCHEMA NAPOJENÍ ZAŘÍZENÍ

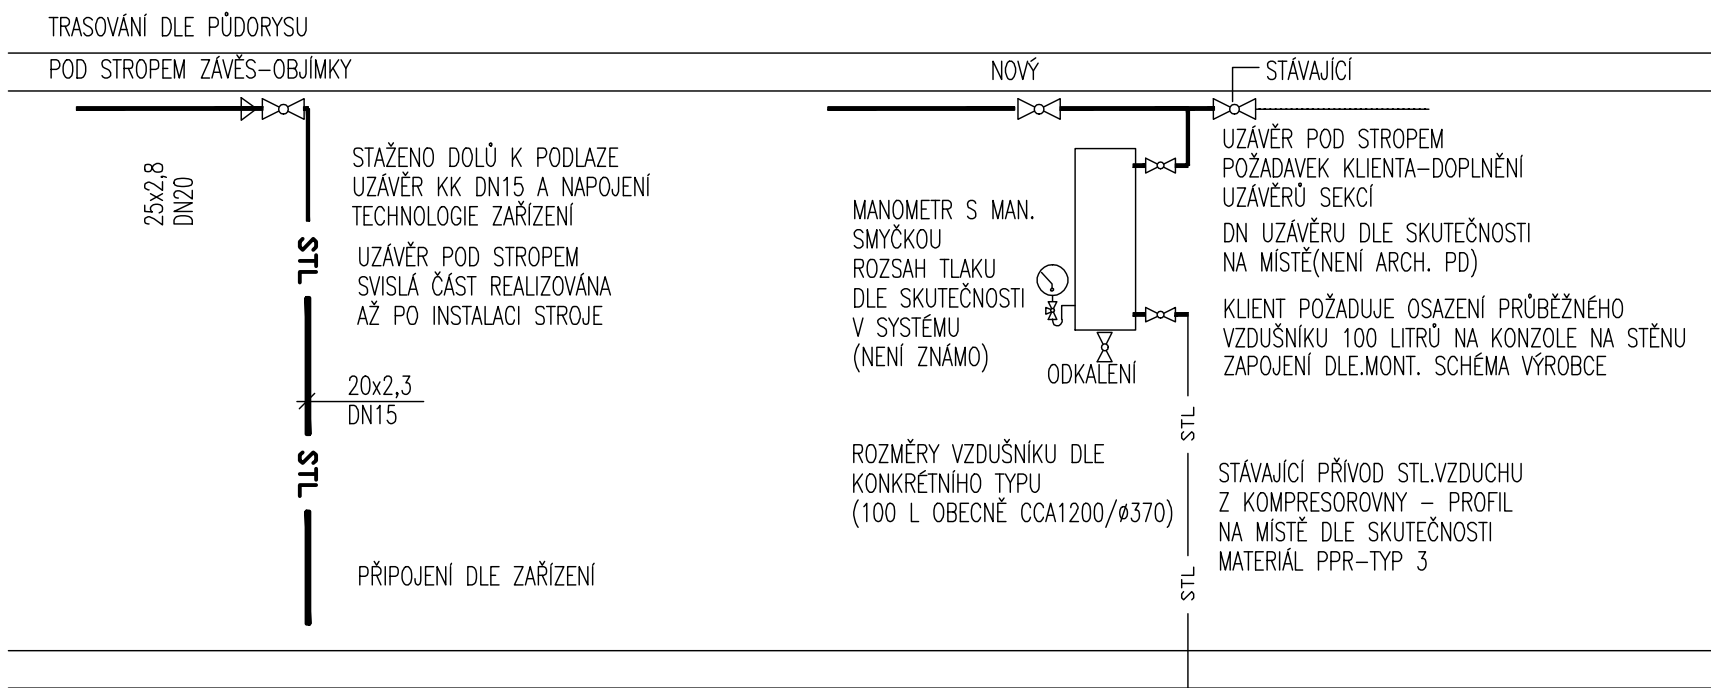

TABULKA MÍSTNOSTÍ							
OZN.	POPIS	PLOCHA	SKLADBA PODLAHY	PODLAHA	POVRCH STĚNY	POVRCH STROPU	POZNÁMKA
235	KUCHYŇKA	7,37	P1	KERAMICKÁ DLAŽBA	MALBA, OMÍTKA	RASTROVÝ POHLED	KER. SOKL
236a	PŘEDSÍŇ	1,03	P1	KERAMICKÁ DLAŽBA	MALBA, OMÍTKA	RASTROVÝ POHLED	KER. SOKL
236b	WC MUŽI	1,60	P2	KERAMICKÁ DLAŽBA	OBKLAD, MALBA, OMÍTKA	RASTROVÝ POHLED	KER. OBKLAD DO V. ZÁBRANĚ
236c	PŘEDSÍŇ WC	1,95	P2	KERAMICKÁ DLAŽBA	MALBA, OMÍTKA	RASTROVÝ POHLED	KER. SOKL, OBKLAD ZA UMÝVAČEM DO V. ZÁBRANĚ
236d	WC ŽENY	1,22	P2	KERAMICKÁ DLAŽBA	OBKLAD, MALBA, OMÍTKA	RASTROVÝ POHLED	KER. OBKLAD DO V. ZÁBRANĚ
236e	WC ŽENY	1,47	P2	KERAMICKÁ DLAŽBA	OBKLAD, MALBA, OMÍTKA	RASTROVÝ POHLED	KER. OBKLAD DO V. ZÁBRANĚ
262	KNIHÁRNA – PASOVÁ LINKA	324,40	P3, P4	NATĚR(STĚRKA), BETON	MALBA, OMÍTKA	MALBA, OMÍTKA	
263	SKLAD KUGLER	16,09	P4	NATĚR(STĚRKA), BETON	MALBA, OMÍTKA	MALBA, OMÍTKA	
275	SKLAD KUGLER	21,58	P4	NATĚR(STĚRKA), BETON	MALBA, OMÍTKA	MALBA, OMÍTKA	

SPRÁVCOVATEL Atelier A4 s.r.o. IČO: 071 002 100 00 Praha 10 tel.: +420 220 330 370, e-mail: aa4@aa4.cz			
NAZEV AKCE STAVEBNÍ ÚPRAVY PRO PASOVOU LINKU VE 3.NP OBJEKTU VZ I			
MÍSTO STAVBY	Státní tiskárna cenin, s. p., Růžové 943/6, Nové Město, 110 00 Praha 1		
INVESTOR	Státní tiskárna cenin, s. p., Růžové 943/6, Nové Město, 110 00 Praha 1		
ODPOVĚDNÝ PROJEKTANT	Ing. arch. Richard Homolka		
HLAVNÍ INŽENÝR PROJEKTU	Ing. Vladimír Pěščík		
PROJEKTANT PRŮBĚHU	Milan Maláček - STUDIO PRIMA		
STUPĚŇ DOKUMENTACE	DOKUMENTACE PRO PROJEKCI STAVBY A VÝBER ZHOTOVITELE		
DATUM	ÚNOR 2025		
MĚŘITVO	1:50		
PROJEKT ZDRAVOTECHNIKA PŮDORYS 3.NP, ŘEZ			ČÍSLO D.1.4.1 SV1