



Individuální výstavba Lom západ
SO 01 - Propustek - Lomský potok

PŮDORYS
1:50

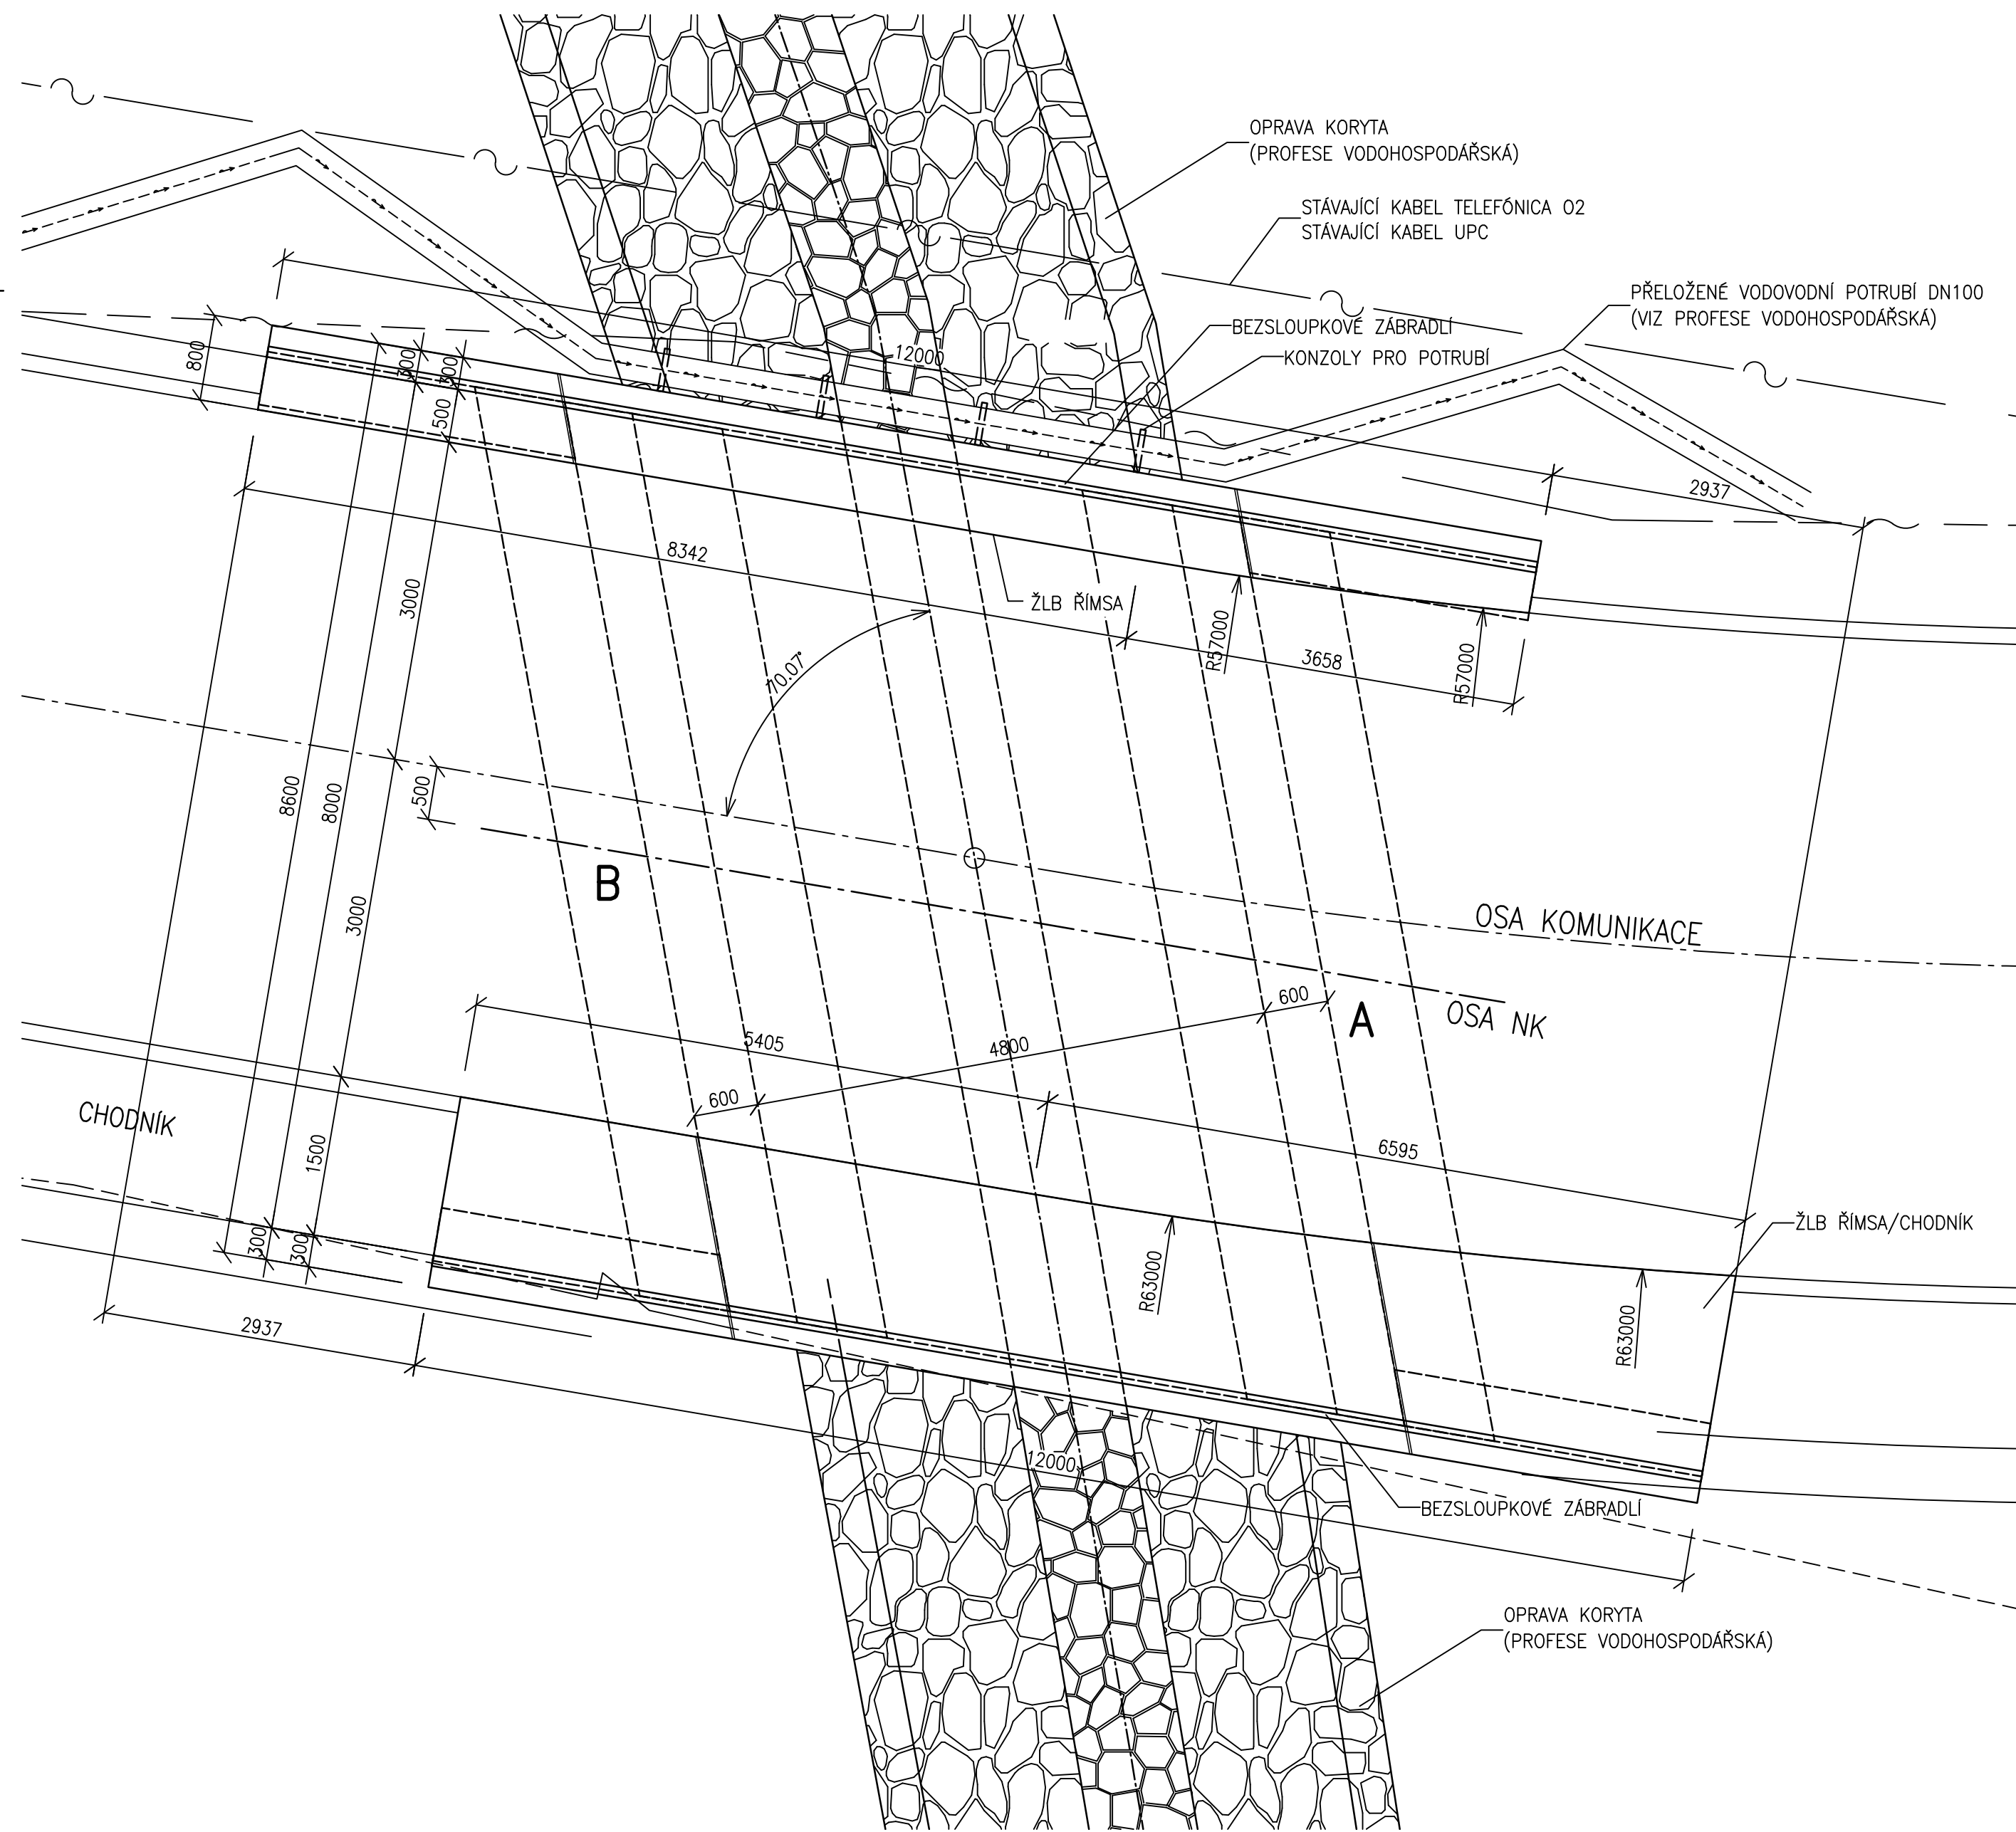

DOKUMENTACE PRO PROVÁDĚNÍ STAVBY							
TENTO VÝKRES JE DUŠEVNÍM VLASTNICTVÍM FIRMY BAŇSKÉ PROJEKTY TEPLICE A.S., BEZ JEJÍHO PÍSEMNÉHO SOUHLASU NESMÍ BÝT POUŽIT A KOPÍROVÁN TŘETÍ OSOBOU, JI PŘEDÁN ČI S NÍM JINAK NAKLÁDÁNO							
MĚŘÍTKO ORIGINÁLU 1:50	PROJEKTANT	ING.BALCAROVÁ		MP	ING.BALCAROVÁ	DATUM	11/2012
	VYPRACOVAL	ING.BALCAROVÁ		TECH.KONTR.	ING.BALCAROVÁ	STUPEŇ PD	DPS
	PROJEKTOVÁ KANCELÁŘ :		STAVEBNÍ		POČET F-A4		
	ZAKÁZKA: INDIVIDUÁLNÍ VÝSTAVBA LOM ZÁPAD					POŘ.ČÍSLO	
	ČÁST: F.1. SO 01 - PROPUSTEK - LOMSKÝ POTOK					3	
	OBSAH: PŮDORYS					ČÍSLO ZAKÁZKY: 3682	
OBJEDNATEL :				MĚSTO LOM			
ST-2-07317							