Výkres vytvořil program pp_vod,

ÚZEMÍ OBCE	Horní Lutyně	
POVRCH ÚZEMÍ	komunikace	chodník
ČÍSLO PARCELNÍ	2/7	2/3
VZDÁL. OBJEKTŮ A SMĚROVÝCH LOMŮ	3.70	5.94
OZNAČENÍ VRCHOLOVÝCH BODŮ	LB5	LB6 LB7–HUP

LEGENDA TYPŮ ČAR
PŮVODNÍ TERÉN
UPRAVENÝ TERÉN

MĚŘÍTKA 1:250/100

PŘÍPOJKA STL DN32

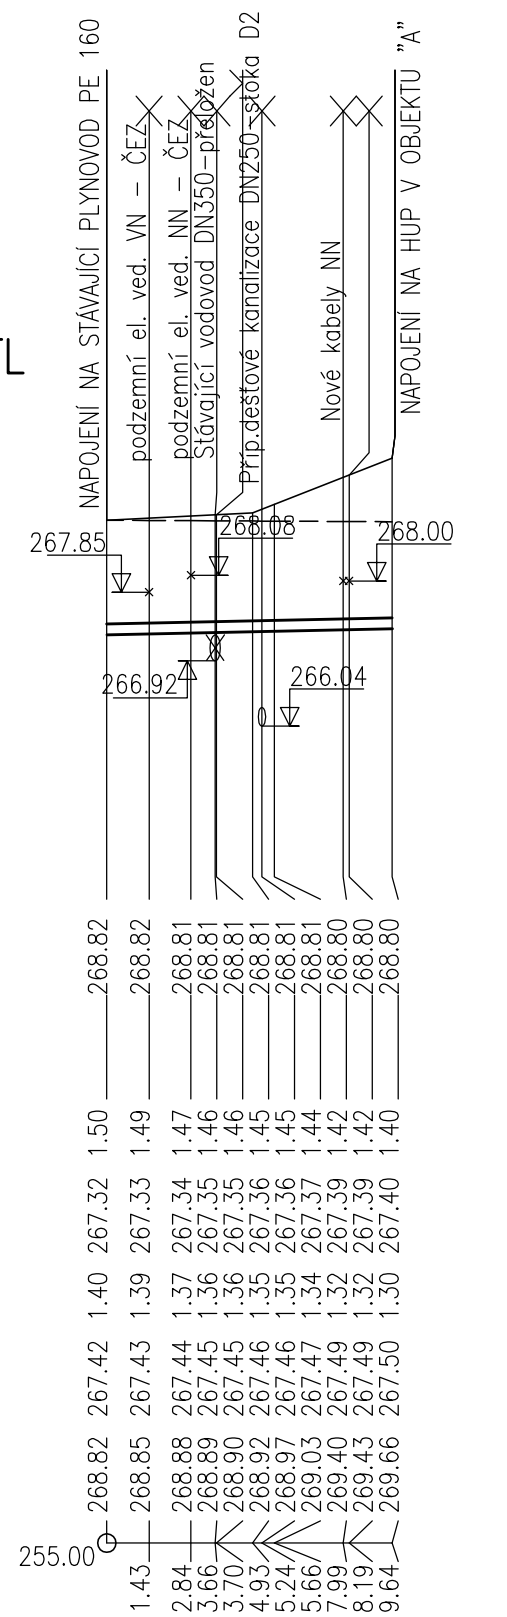

| | | |