


**NAREX Hřdánice, spol. s r.o. - situace zájmového území s limity pro podzemní vodu
(Rozhodnutí LÚP I.4) a lokalizací hydrogeologických objektů**

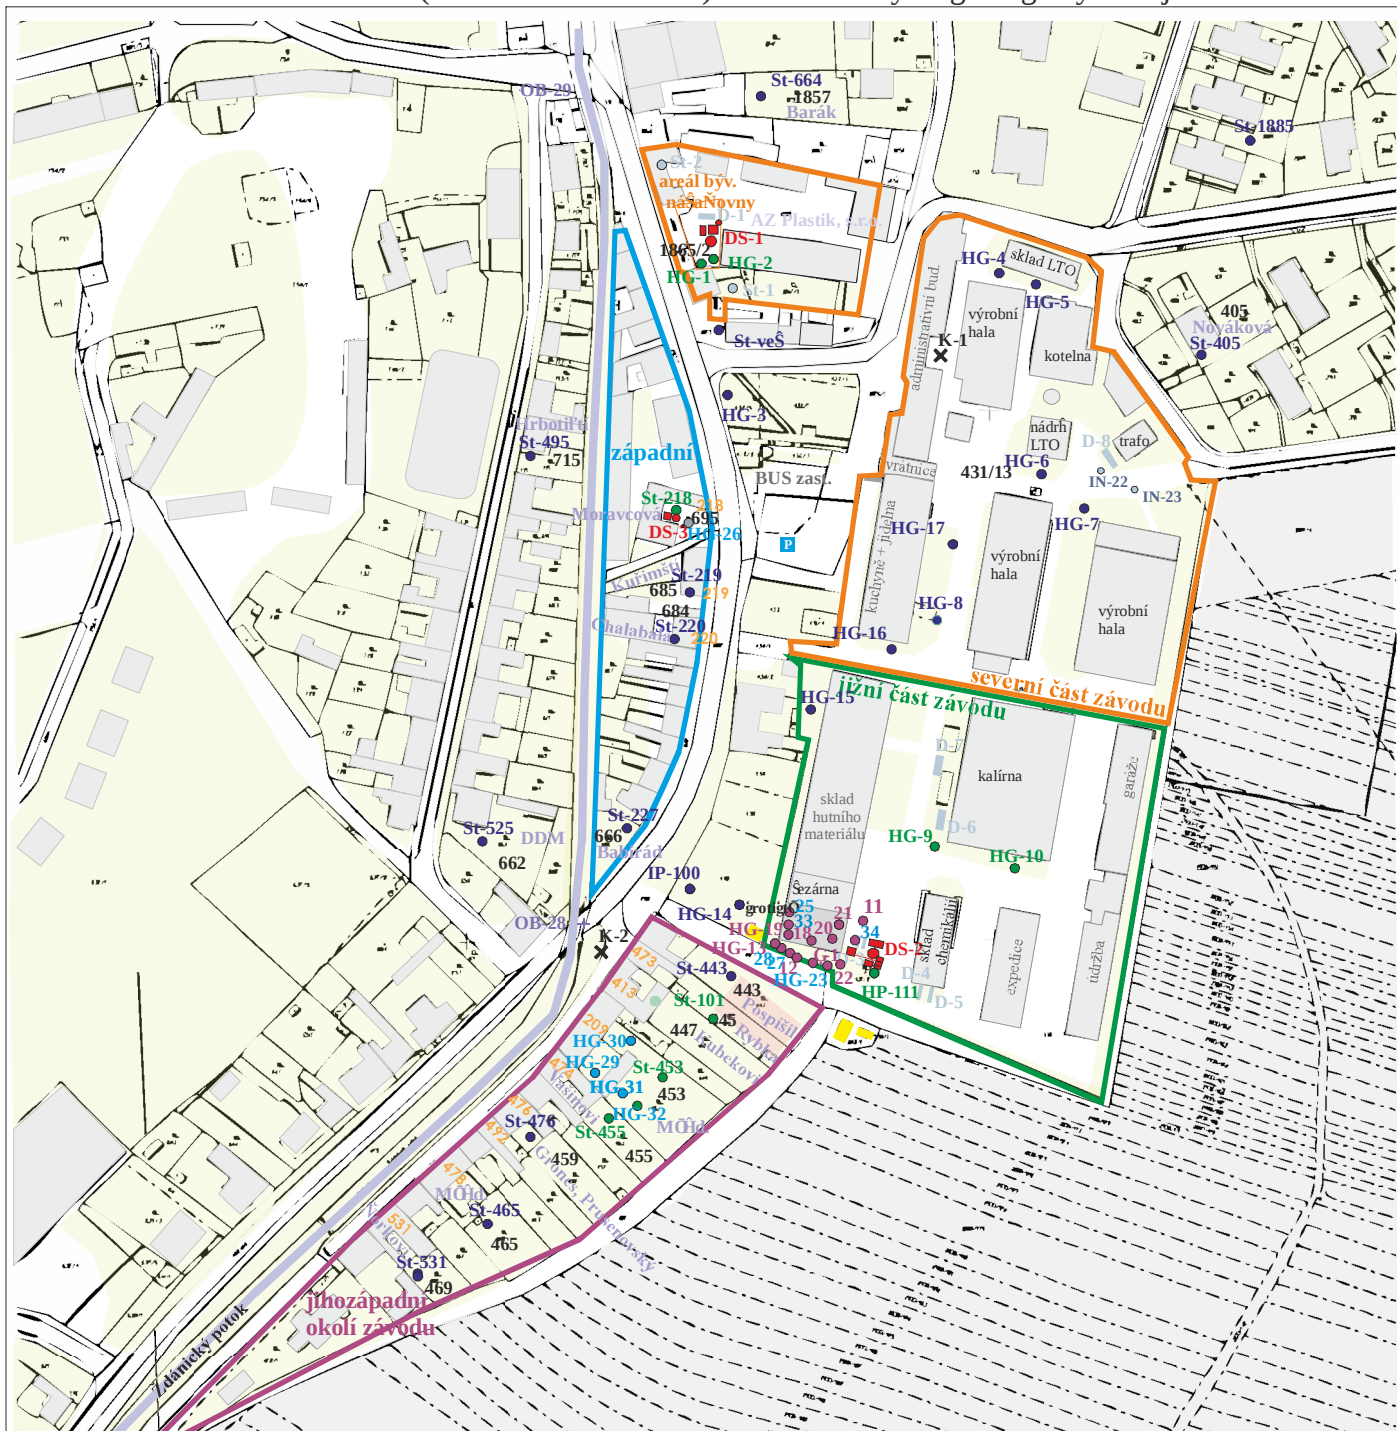

VÝSVĚTLIVKY :

- hranice areálu se sanacími limity - ohnisko A
vinylchlorid: 150 ug/l; 1,2-cis DCE: 200 ug/l; TCE: 1 000 ug/l;
PCE: 1 000 ug/l; NEL: 2 000 ug/l
- hranice areálu se sanacími limity - ohnisko B
vinylchlorid: 30 ug/l; 1,2-cis DCE: 200 ug/l; TCE: 200 ug/l;
PCE: 200 ug/l; NEL: 1 800 ug/l
- hranice areálu se sanacími limity - ohnisko C
vinylchlorid: 15 ug/l; 1,2-cis DCE: 100 ug/l; TCE: 100 ug/l;
PCE: 100 ug/l
- hranice areálu se sanacími limity - ohnisko D
vinylchlorid: 15 ug/l; 1,2-cis DCE: 100 ug/l; TCE: 100 ug/l;
PCE: 40 ug/l
- D-5 St-2 infiltrační drén / studna
- HG-10 sanální hydrogeol. objekt : CIU
- HG-10 sanální hydrogeol. objekt : NEL + CIU
- St-101 monitorovací hydrogeologický objekt
- HG-23 nově vyhloubený HG objekt (v/2008)
- DS-1 dekontaminační stanice
- 531 469 čísla popisná / parcelní

