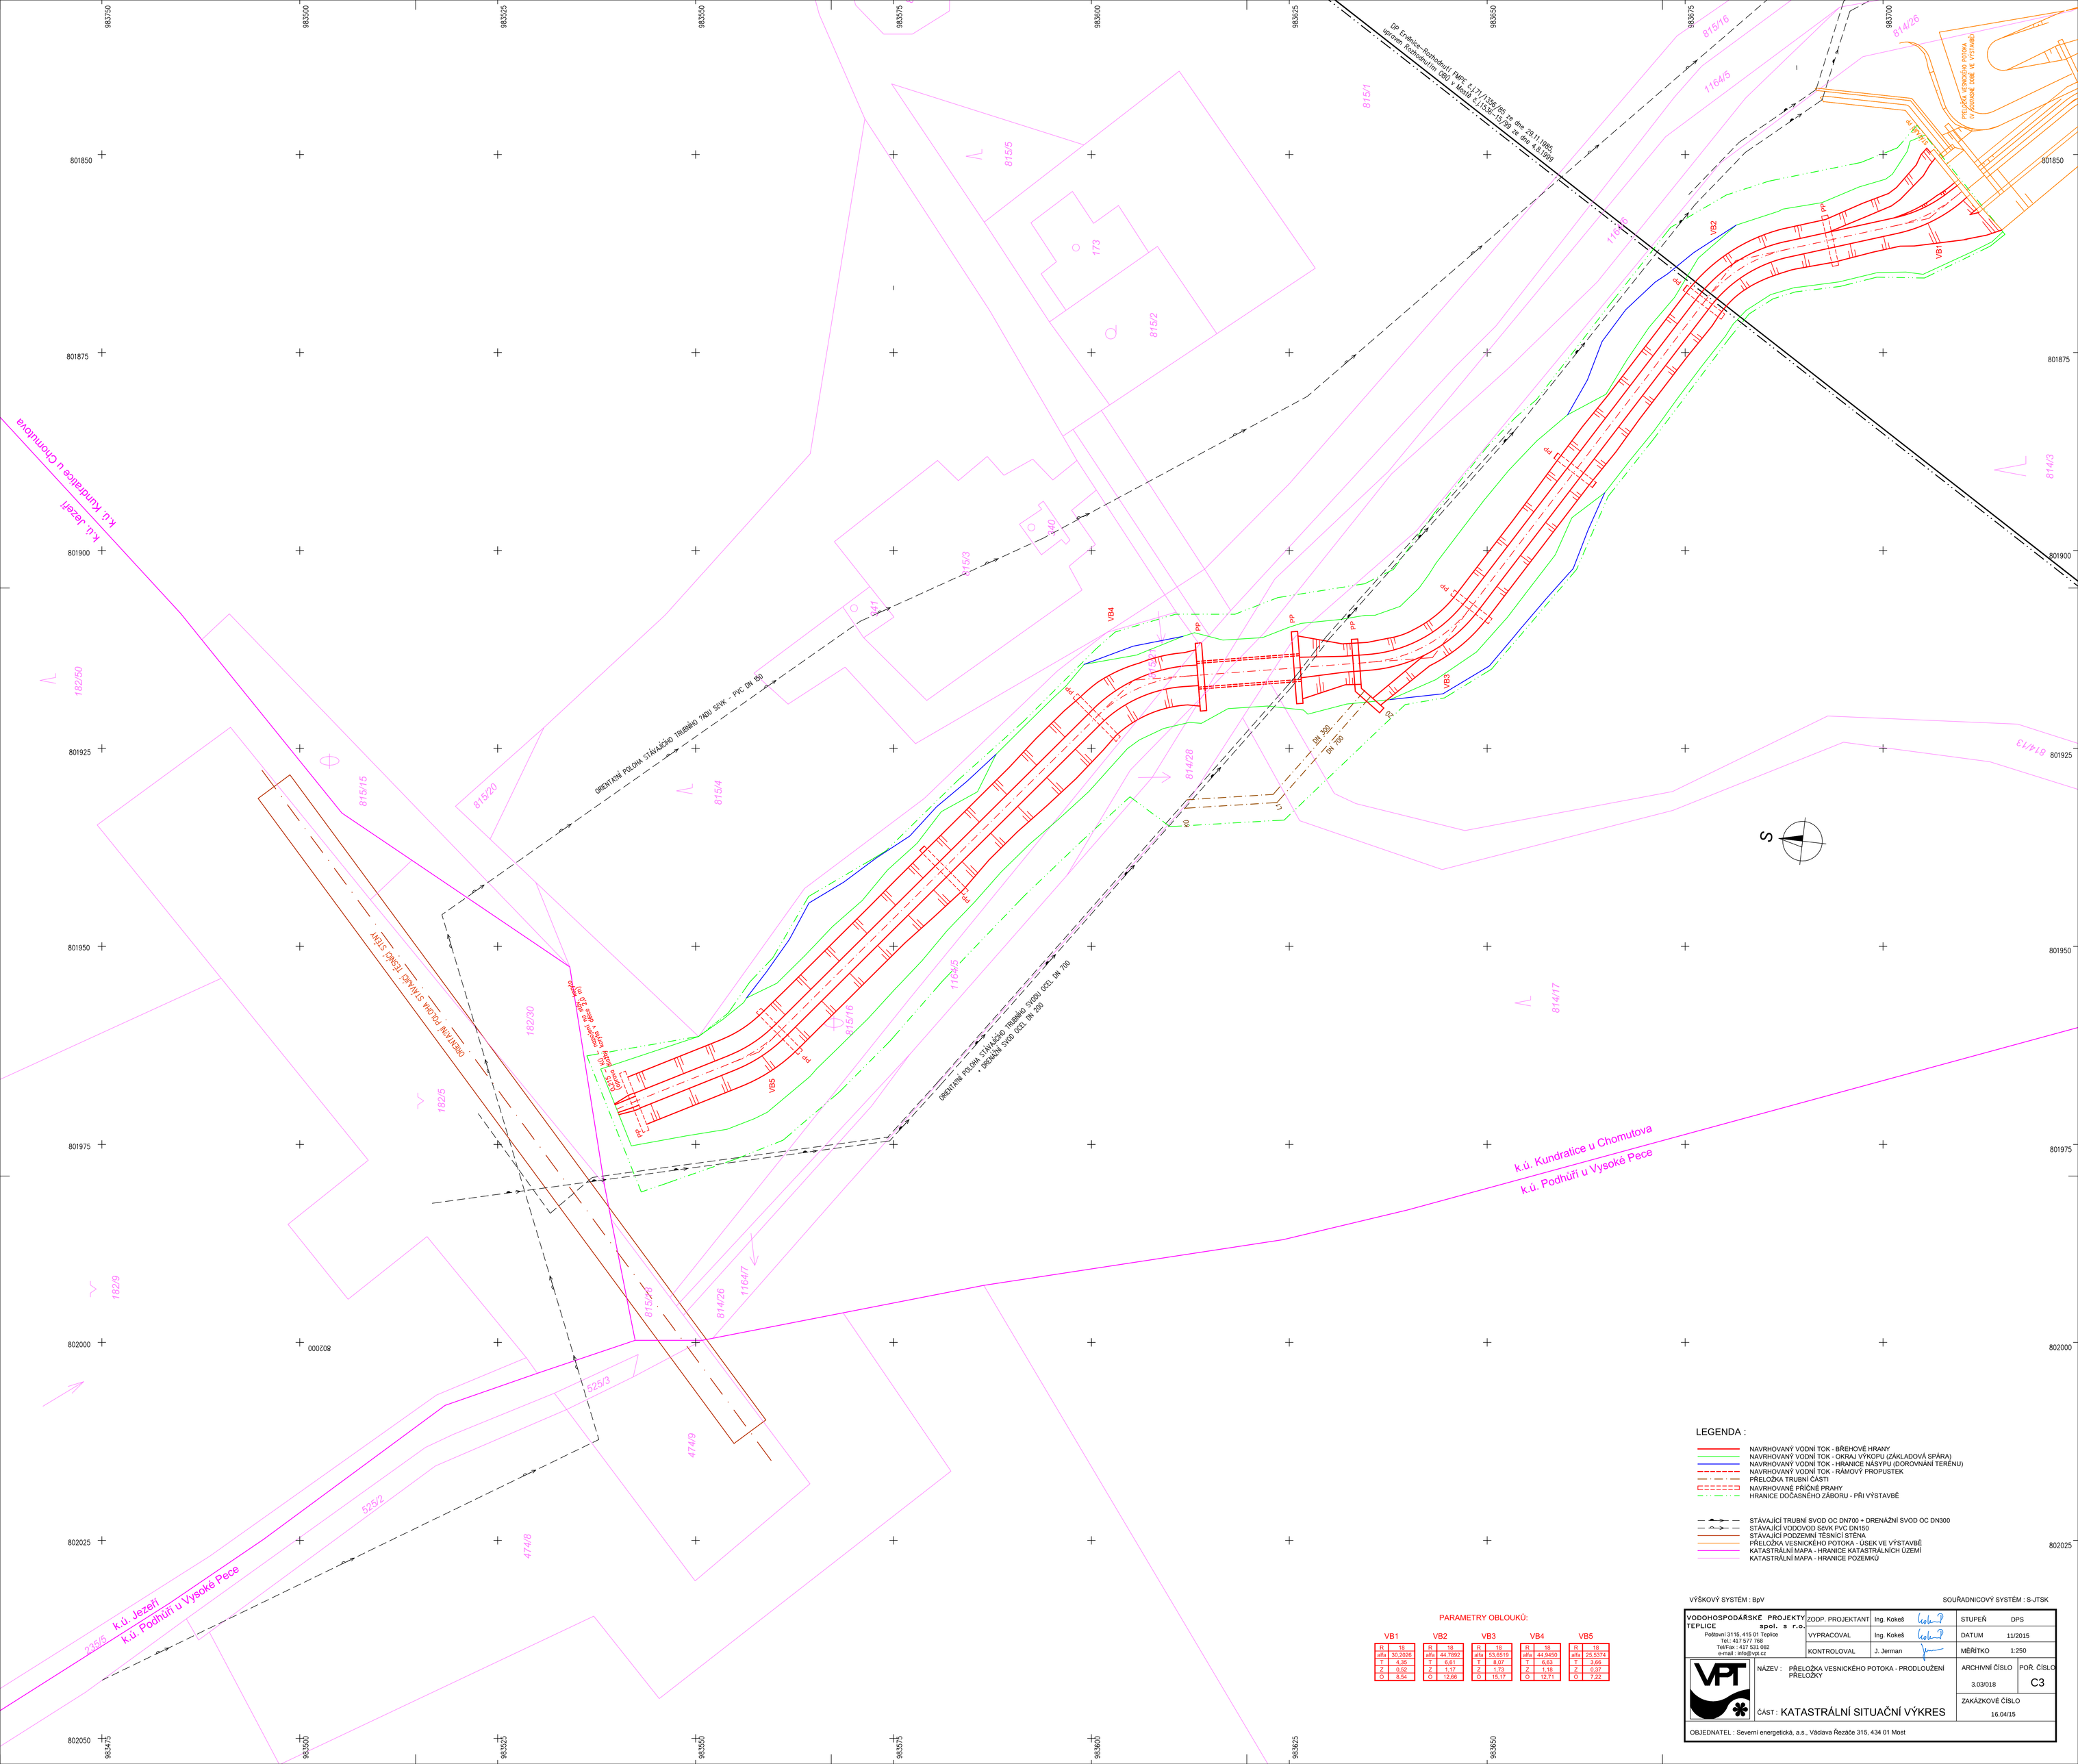

LEGENDA :

- NAVRHOVANÝ VODNÍ TOK - BŘEHOVÉ HRANY
- NAVRHOVANÝ VODNÍ TOK - OKRAJ VÝKOPU (ZÁKLADOVÁ SPÁRA)
- NAVRHOVANÝ VODNÍ TOK - HRANICE NÁSYPU (DOROVNÁNÍ TERÉNU)
- NAVRHOVANÝ VODNÍ TOK - RÁMOVÝ PROPUSTEK
- PŘELOŽKA TRUBNÍ ČÁSTI
- NAVRHOVANÉ PŘÍČNÉ PRAHY
- HRANICE DOČASNÉHO ZÁBORU - PŘI VÝSTAVBĚ
- STÁVAJÍCÍ TRUBNÍ SVOD OC DN700 + DRENÁŽNÍ SVOD OC DN300
- STÁVAJÍCÍ VODOVOD SčVK PVC DN150
- STÁVAJÍCÍ PODZEMNÍ TĚSNÍCÍ STĚNA
- PŘELOŽKA VESNICKÉHO POTOKA - ÚSEK VE VÝSTAVBĚ
- KATASTRÁLNÍ MAPA - HRANICE KATASTRÁLNÍCH ÚZEMÍ
- KATASTRÁLNÍ MAPA - HRANICE POZEMKŮ

PARAMETRY OBLOUKŮ:

VB1	
R	18
alfa	30,2026
T	4,35
Z	0,52
O	8,54

VB2	
R	18
alfa	44,7892
T	6,61
Z	1,17
O	12,66

VB3	
R	18
alfa	53,6519
T	8,07
Z	1,73
O	15,17

VB4	
R	18
alfa	44,9450
T	6,63
Z	1,18
O	12,71

VB5	
R	18
alfa	25,5374
T	3,66
Z	0,37
O	7,22

VÝŠKOVÝ SYSTÉM : BpV

SOUŘADNICOVÝ SYSTÉM : S-JTSK

VODOHOSPODÁŘSKÉ PROJEKTY TEPLICE spol. s r.o. Poštovní 3115, 415 01 Teplice Tel.: 417 577 768 Tel/Fax : 417 531 082 e-mail : info@vpt.cz	ZODP. PROJEKTANT	Ing. Kokeš	STUPEŇ	DPS
	VYPRACOVAL	Ing. Kokeš	DATUM	11/2015
	KONTROLOVAL	J. Jerman	MĚŘÍTKO	1:250

NÁZEV : PŘELOŽKA VESNICKÉHO POTOKA - PRODLOUŽENÍ PŘELOŽKY

ČÁST : KATASTRÁLNÍ SITUAČNÍ VÝKRES

ARCHIVNÍ ČÍSLO 3.03/018 | POŘ. ČÍSLO C3

ZAKÁZKOVÉ ČÍSLO 16.04/15

OBJEDNATEL : Severní energetická, a.s., Václava Řezáče 315, 434 01 Most