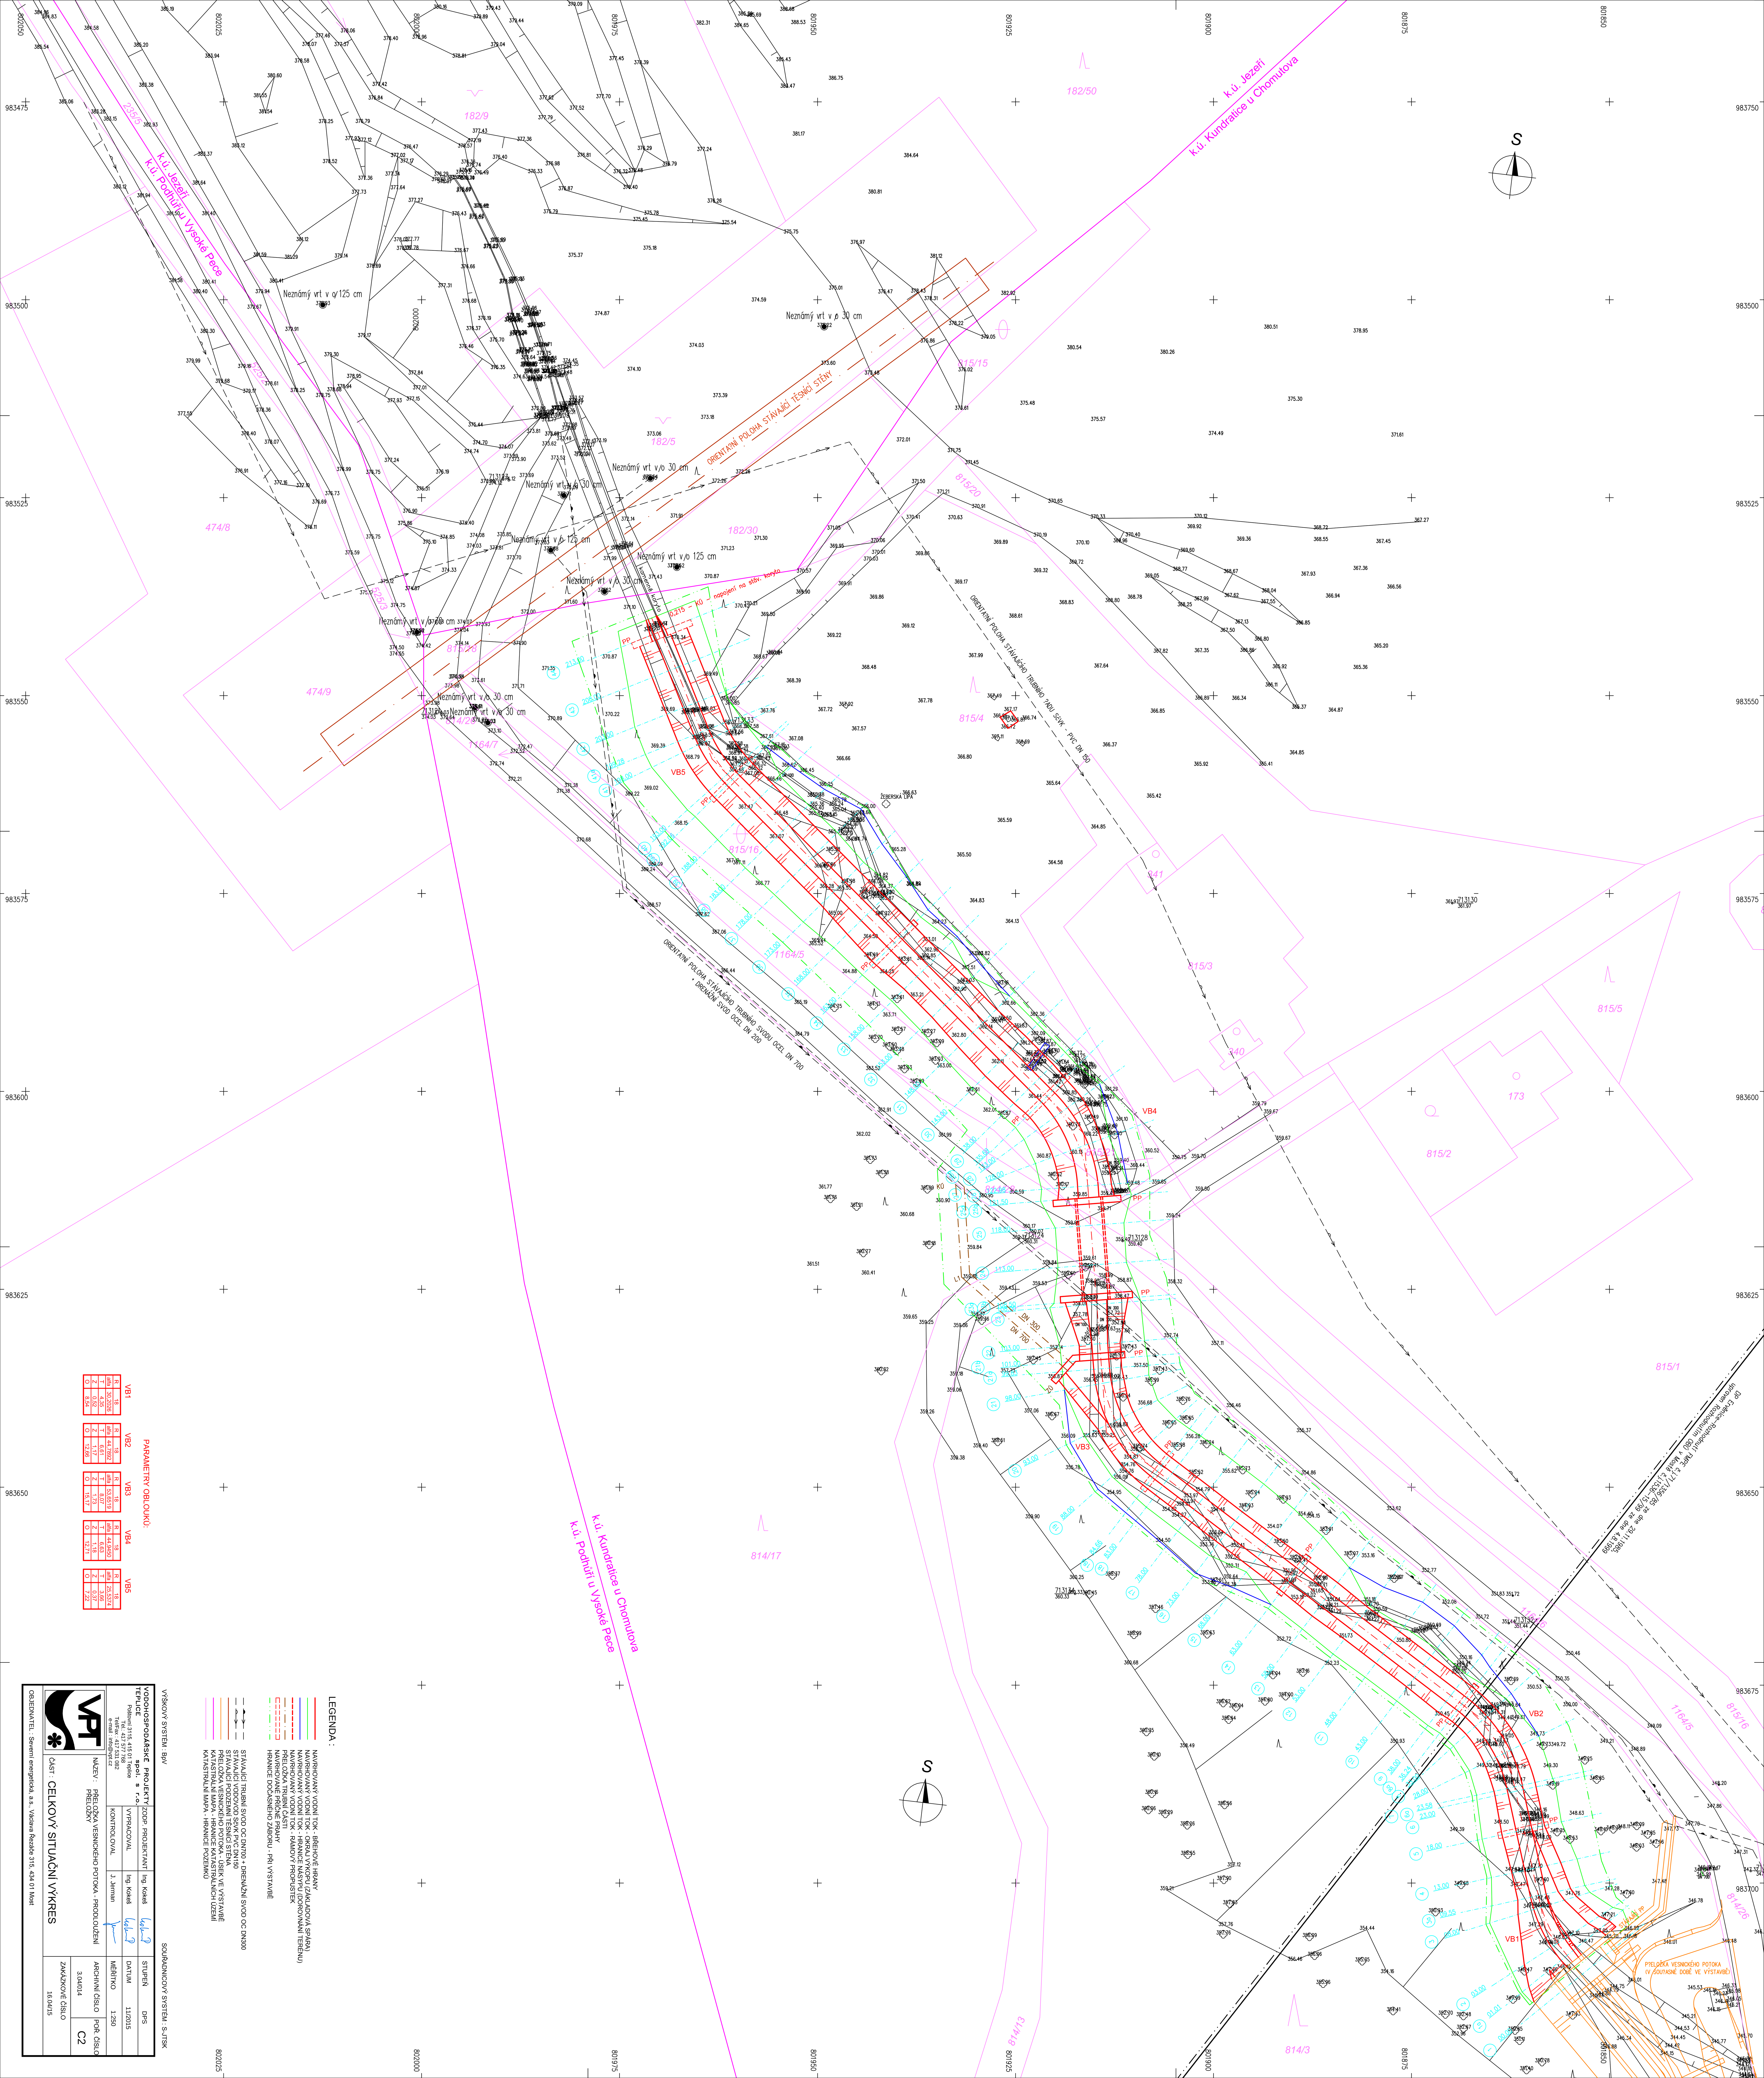

PARAMETRY OBLOUKŮ:

	VB1	VB2	VB3	VB4	VB5
R	18	18	18	18	18
alfa	30,2026	44,7892	53,6519	44,9450	25,5374
T	4,35	6,61	8,07	6,63	3,66
Z	0,52	1,17	1,73	1,18	0,37
O	8,54	12,66	15,17	12,71	7,22

LEGENDA :

- NAVRHOVANÝ VODNÍ TOK - BŘEHOVÉ HRANY
- NAVRHOVANÝ VODNÍ TOK - OKRAJ VÝKOPU (ZÁKLADOVÁ SPÁRA)
- NAVRHOVANÝ VODNÍ TOK - HRANICE NÁSYPU (DOROVNÁNÍ TERÉNU)
- NAVRHOVANÝ VODNÍ TOK - RÁMOVÝ PROPUSTEK
- PŘELOŽKA TRUBNÍ ČÁSTI
- NAVRHOVANÉ PŘÍČNÉ PRAHY
- HRANICE DOČASNÉHO ZÁBORU - PŘI VÝSTAVBĚ
- STÁVAJÍCÍ TRUBNÍ SVOD OC DN700 + DRENÁŽNÍ SVOD OC DN300
- STÁVAJÍCÍ VODOVOD SčVK PVC DN150
- STÁVAJÍCÍ PODZEMNÍ TĚSNÍCÍ STĚNA
- PŘELOŽKA VESNICKÉHO POTOKA - ÚSEK VE VÝSTAVBĚ
- KATASTRÁLNÍ MAPA - HRANICE KATASTRÁLNÍCH ÚZEMÍ
- KATASTRÁLNÍ MAPA - HRANICE POZEMKŮ

VÝŠKOVÝ SYSTÉM : BpV

SOUŘADNICOVÝ SYSTÉM : S-JTSK

VODOHOSPODÁŘSKÉ PROJEKTY spol. s r.o. TEPLICE, Poštovní 3115, 415 01 Teplice, Tel.: 417 577 768, Tel/Fax : 417 531 082, e-mail : info@vpt.cz	ZODP. PROJEKTANT: Ing. Kokeš	STUPEŇ	DPS
	VYPRACOVAL: Ing. Kokeš	DATUM	11/2015
	KONTROLOVAL: J. Jerman	MĚŘÍTKO	1:250
NÁZEV : PŘELOŽKA VESNICKÉHO POTOKA - PRODLOUŽENÍ PŘELOŽKY		ARCHIVNÍ ČÍSLO: 3.04/014	POŘ. ČÍSLO: C2
ČÁST : CELKOVÝ SITUAČNÍ VÝKRES		ZAKÁZKOVÉ ČÍSLO: 16.04/15	

OBJEDNATEL : Severní energetická, a.s., Václava Řezáče 315, 434 01 Most