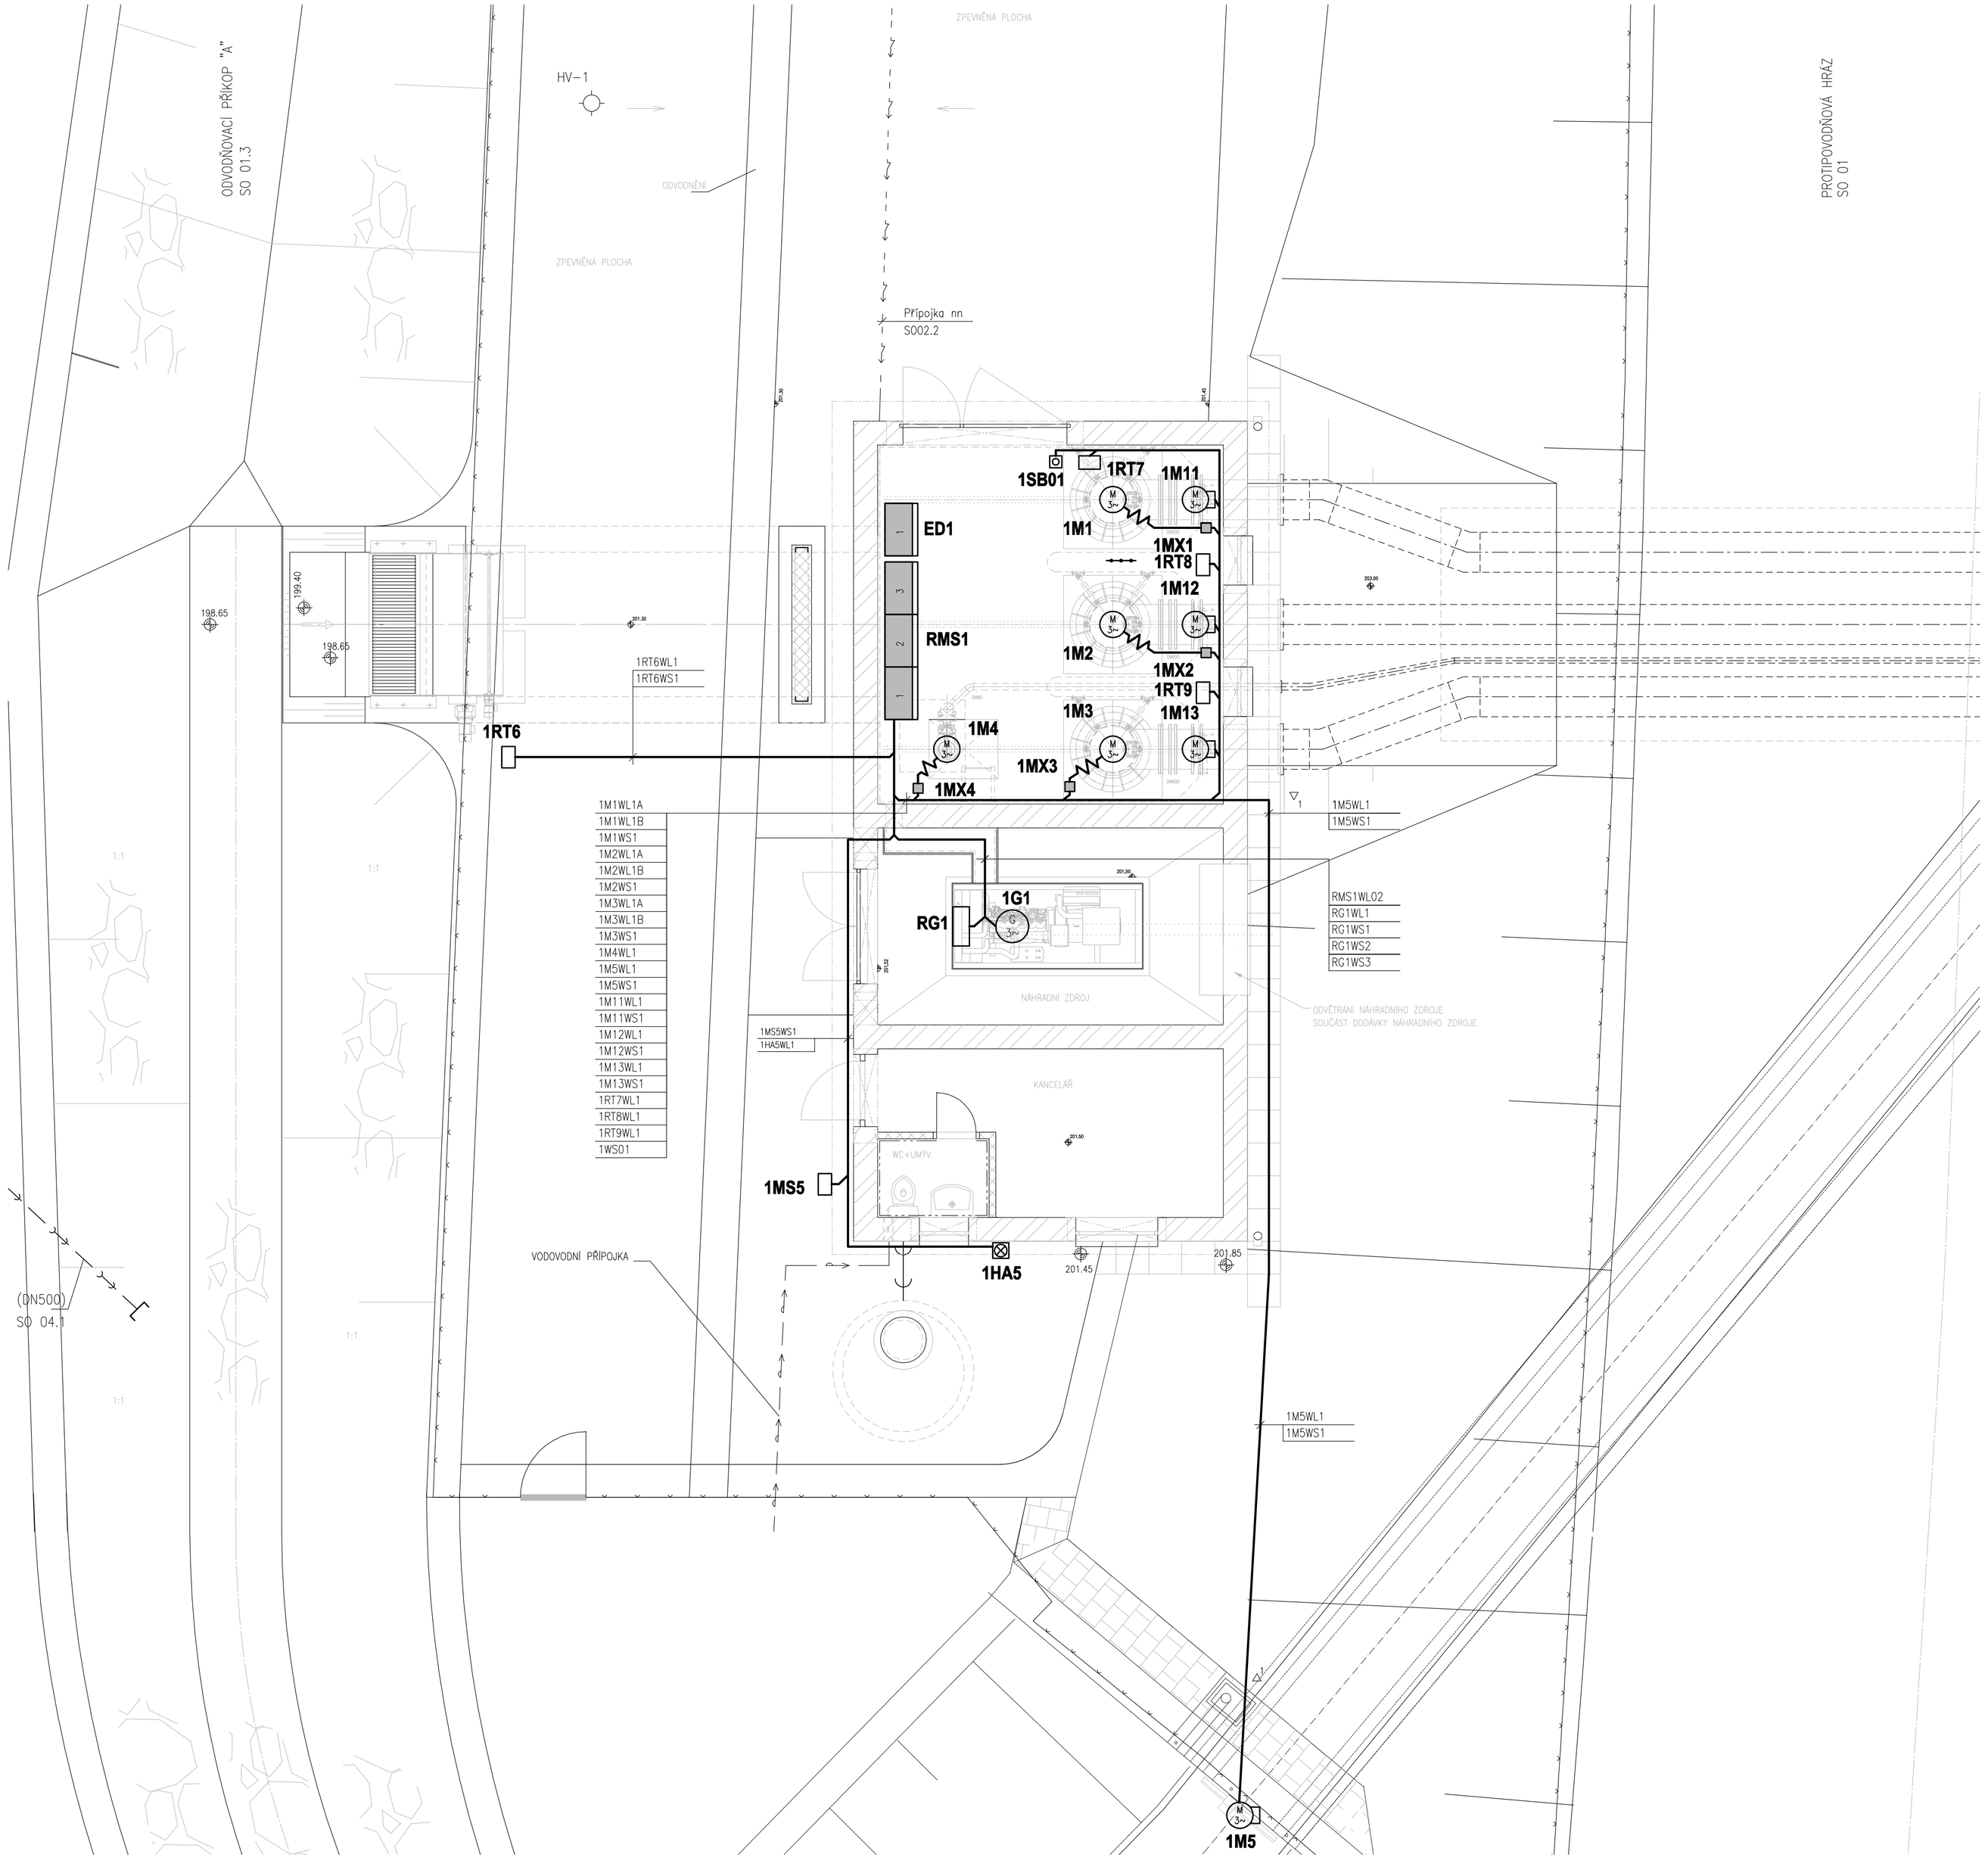

NAPĚŤOVÁ SOUSTAVA (DLE ČSN IEC38): 3 N PE stř 50Hz 230/400V/TN-C-S
2=24V SELV

OCHRANA PŘED NEBEZPEČNÝM DOTYKEM NEŽIVÝCH ČÁSTÍ (DLE ČSN 33 2000-4-41):
- OCHRANA AUTOMATICKÝM ODPOJENÍM OD ZDROJE
- ZAŘÍZENÍM TŘÍDY OCHRANY II
- MALÝM NAPĚTÍM

V OBJEKTU BUDE PROVEDENO HLAVNÍ A DOPLŇUJÍCÍ POSPOJOVÁNÍ

LEGENDA

1M1	(M 3~)	MOTOR ZAŘÍZENÍ
1M12	(M 3~)	SERVOPOHON ZAŘÍZENÍ
1MX1	▪	SVORKOVNICOVÁ SKŘÍŇ
Rx, MSx	▭	OVLÁDACÍ SKŘÍŇ, SKŘÍŇ ROZVADĚČE
HA	⊠	VÝSTRAŽNÝ SVĚTELNÝ MAJÁK
	———	HLAVNÍ KABELOVÁ TRASA

POZN:

KABELY BUDOU V OBJEKTU V TECHNOLOGICKÝCH PROSTORECH V ULOŽENY NA POVRCHU V PLASTOVÝCH ELEKTROINSTALAČNÍCH TRUBKÁCH
V HLAVNÍCH TRASÁCH BUDOU KABELY ULOŽENY V KABELOVÉM ŽLABU

▷1 1◁ KABELY ULOŽENY V CHRÁNIČCE V ZEMI

PÖYRY

Pöyry Environment a.s.
Botanická 834/56, 602 00 Brno
Tel: +420 541 554 111
Fax: +420 541 211 205
E-mail : trade.wecz@poyry.com
http://www.poyry.cz

Zodpovědný projektant: ING. JOSEF MALÝ	Hlavní inženýr projektu: ING. ROSTISLAV MIKULÁŠEK	Vedoucí střediska: ING. JIŘÍ WEITER
Vypracoval: ING. JOSEF MALÝ	Kontroloval: ING. JIŘÍ WEITER	Zakázkové číslo: 3A12290.31C01
Datum: LISTOPAD 2012	Stupeň dokumentace: DPS	Název souboru: 01_2_5_DISPO.dwg

Akce:
ODSTRANĚNÍ NÁSLEDKŮ DŮLNÍ ČINNOSTI A DŮLNÍCH POKLESŮ Z MINULOSTI
- PROTIPOVODŇOVÁ OCHRANA ŽABNÍK V OSTRAVĚ-KOBLOVĚ
PROTI STOLETÝM PRŮTOKŮM VE VODNÍM TOKU ODRA

PS1 ČERPACÍ STANICE - ELEKTROTECHNOLOGICKÁ ČÁST

Příloha:
DISPOZICE PRS

Objednatel: Statutární město Ostrava, Prokešovo Náměstí 8, 729 30 OSTRAVA

Měřítko	Příloha
1:50	01.2.5