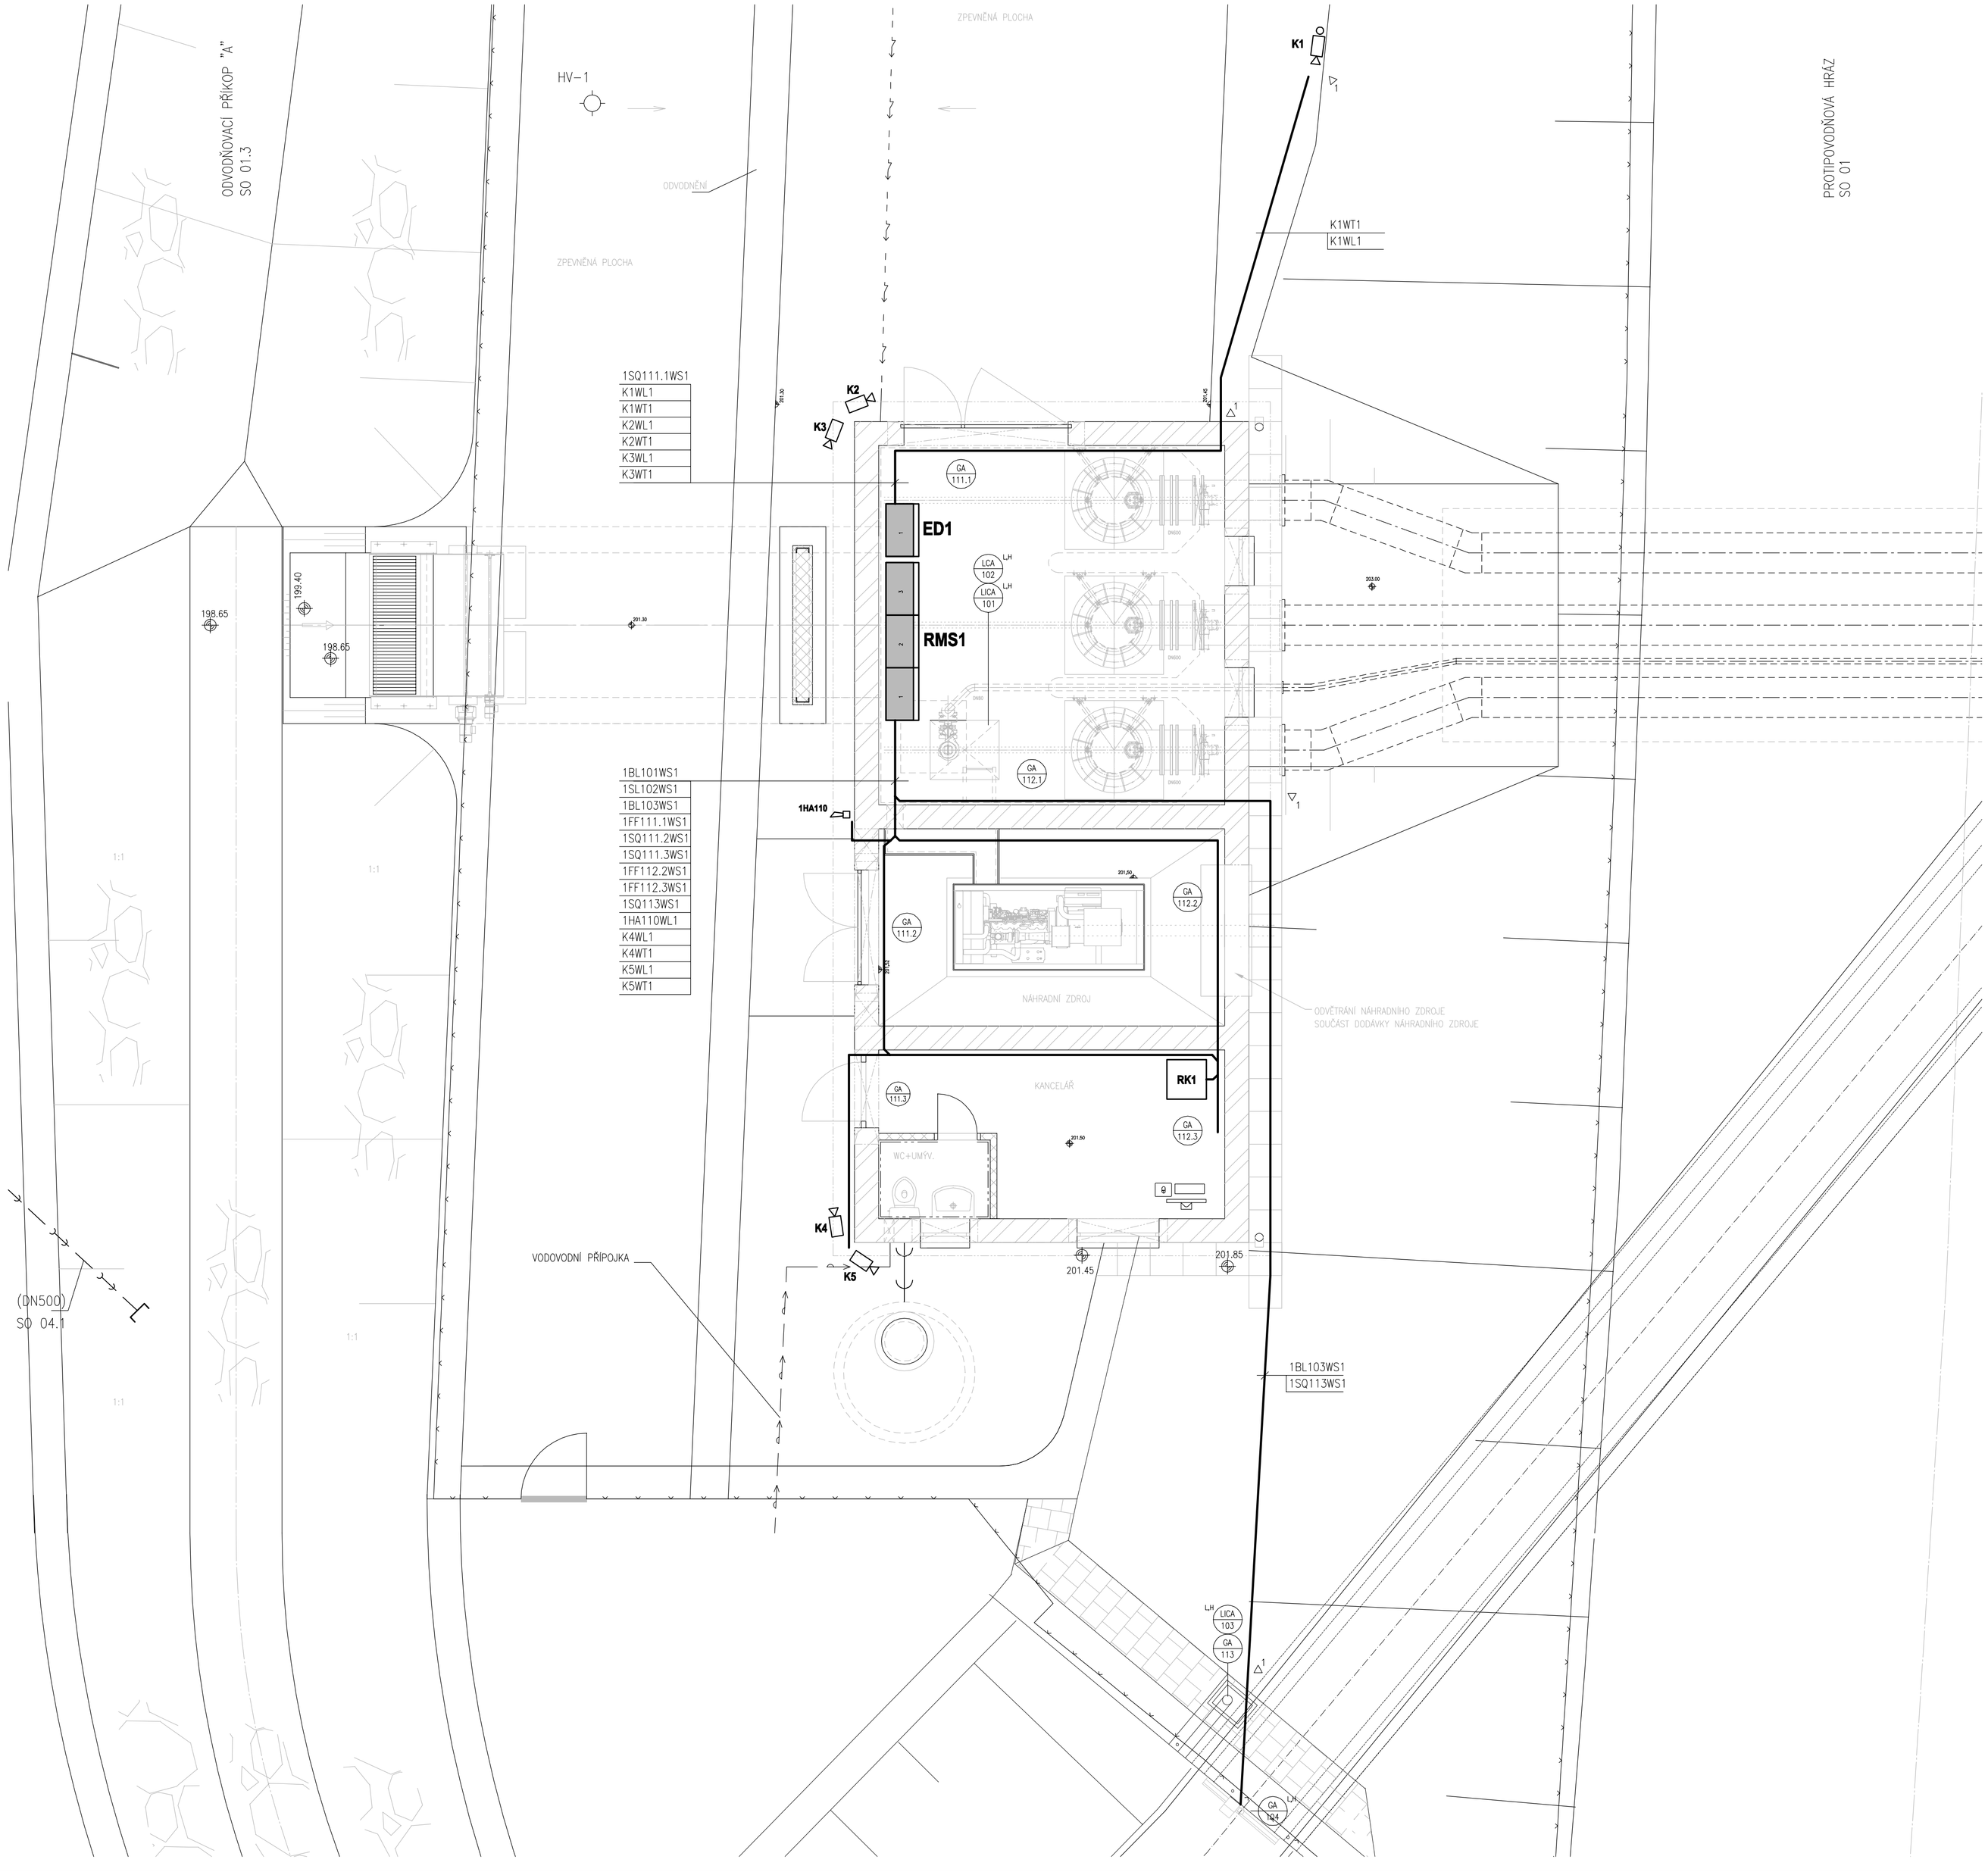

NAPĚŤOVÁ SOUSTAVA (DLE ČSN IEC38): 1 N PE stř 50Hz 230V/TN-S
2=24V SELV

OCHRANA PŘED NEBEZPEČNÝM DOTYKEM NEŽIVÝCH ČÁSTÍ (DLE ČSN 33 2000-4-41):
- OCHRANA AUTOMATICKÝM ODPOJENÍM OD ZDROJE
- ZAŘÍZENÍM TŘÍDY OCHRANY II
- MALÝM NAPĚTÍM

V OBJEKTU BUDE PROVEDENO HLAVNÍ A DOPLŇUJÍCÍ POSPOJOVÁNÍ

LEGENDA

LICA 1 LH	MĚŘÍCÍ OBVOD
HA	HOUKAČKA
Kx	KAMERA UMÍSTĚNÁ NA OBJEKTU
K1	KAMERA UMÍSTĚNÁ NA STOŽÁRU VÝŠKY 4m
	HLAVNÍ KABELOVÁ TRASA

POZN:

KABELY BUDOU V OBJEKTU V TECHNOLOGICKÝCH PROSTORECH V ULOŽENY NA POVRCHU V PLASTOVÝCH ELEKTROINSTALAČNÍCH TRUBKÁCH
V HLAVNÍCH TRASÁCH BUDOU KABELY ULOŽENY V KABELOVÉM ŽLABU
V KANCELÁŘI BUDOU KABELY VEDENY V LIŠTÁCH

1 1 KABELY ULOŽENY V CHRÁNIČCE V ZEMI

PÖYRY

Pöyry Environment a.s. Botanická 834/56, 602 00 Brno	Tel: +420 541 554 111 Fax: +420 541 211 205	E-mail : trade.wecz@poyry.com http://www.poyry.cz
Zodpovědný projektant ING. JOSEF MALÝ	Hlavní inženýr projektu ING. ROSTISLAV MIKULÁŠEK	Vedoucí střediska ING. JIŘÍ WEITER
Vypracoval ING. JOSEF MALÝ	Kontrolující ING. JIŘÍ WEITER	Zakázkové číslo 3A12290.31C01
Datum LISTOPAD 2012	Stupeň dokumentace DPS	Název souboru 01_2_5_DISP0.dwg

Akce
ODSTRANĚNÍ NÁSLEDKŮ DŮLNÍ ČINNOSTI A DŮLNÍCH POKLESŮ Z MINULOSTI
- PROTIPOVODŇOVÁ OCHRANA ŽABNÍK V OSTRAVĚ-KOBLOVĚ
PROTI STOLETÝM PRŮTOKŮM VE VODNÍM TOKU ODRA
PS1 ČERPACÍ STANICE - ELEKTROTECHNOLOGICKÁ ČÁST

Příloha
DISPOZICE MaR

Objednatel
Statutární město Ostrava, Prokešovo Náměstí 8, 729 30 OSTRAVA

Měřítko	Příloha
1:50	01.2.6