


KRAJ
KATASTRÁLNÍ ÚZEMÍ

MORAVSKOSLEZSKÝ
OSTRAVA – KOBLOV

TRASA PŘÍKOPU "D"
KM 0,000 - 0,109
1:1000/1:100

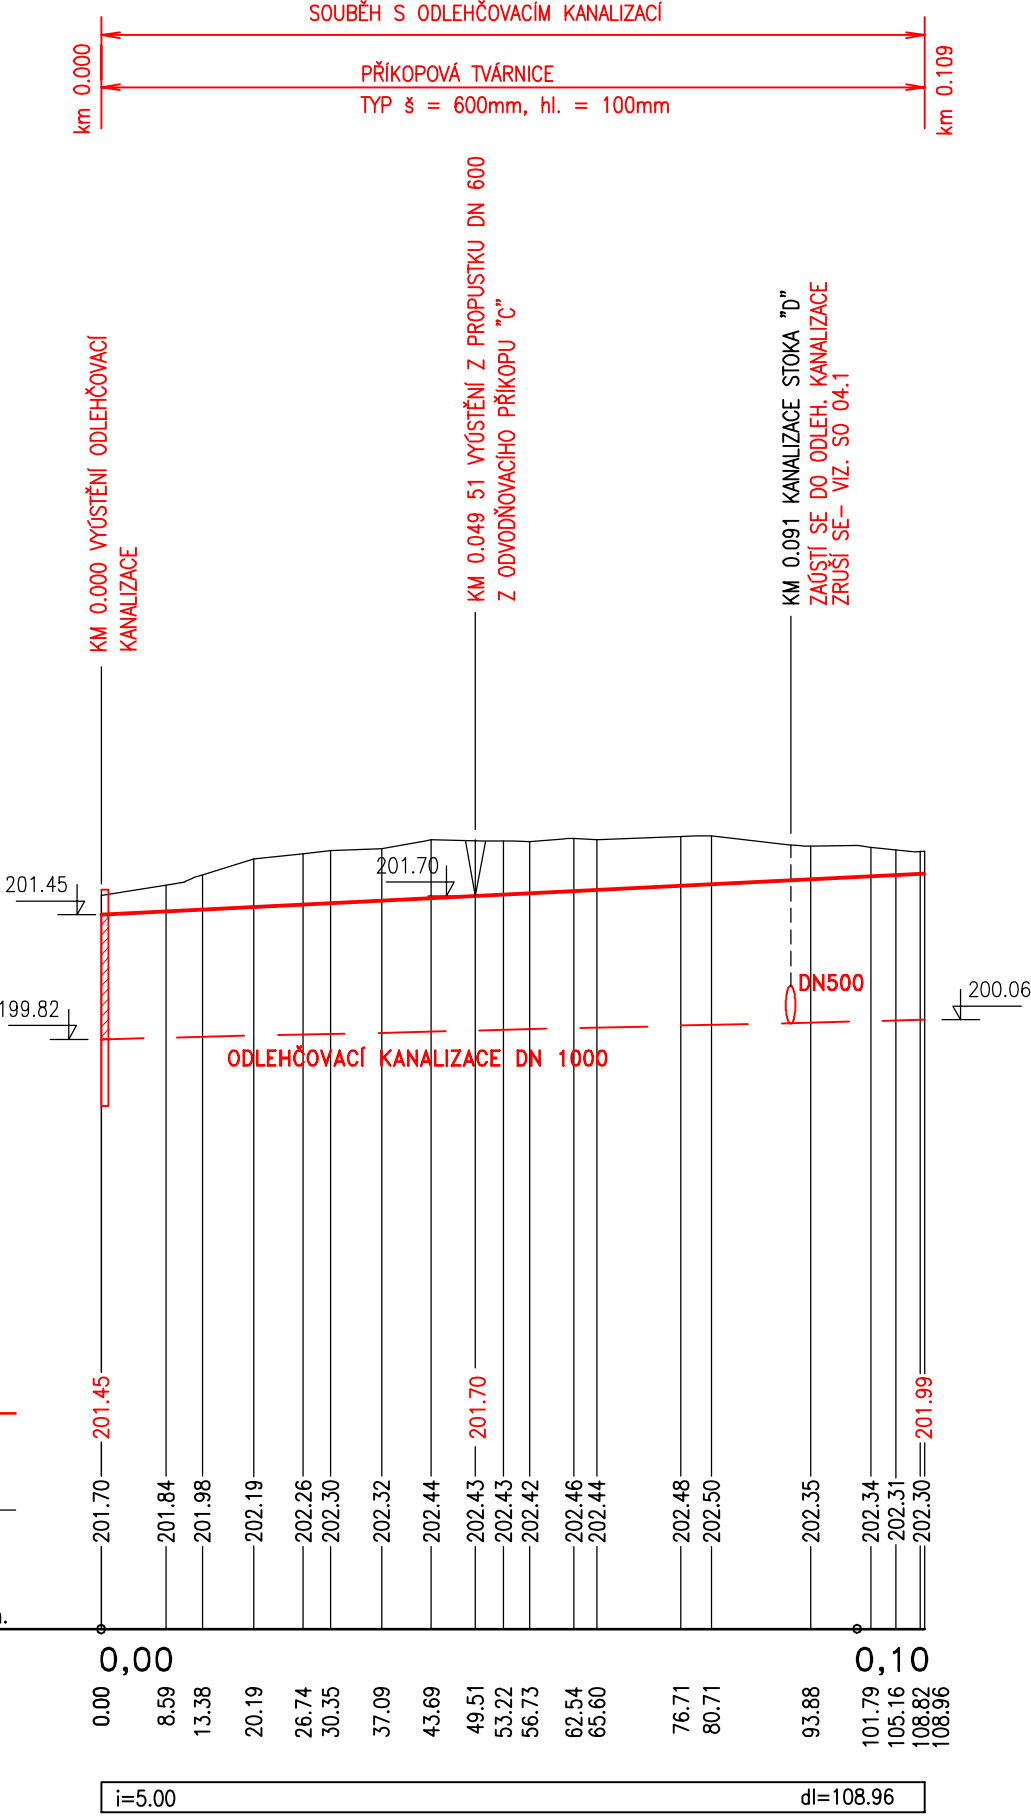

VÝŠKOVÝ SYSTÉM B.P.V.

