



ŽELEZOBETONOVÁ ZEĎ NA VTOKU DO HRÁZOVÉ PROPUSTI
PŘÍČNÝ ŘEZ V MÍSTĚ KABELOVÉ ŠACHTIČKY
M 1:25

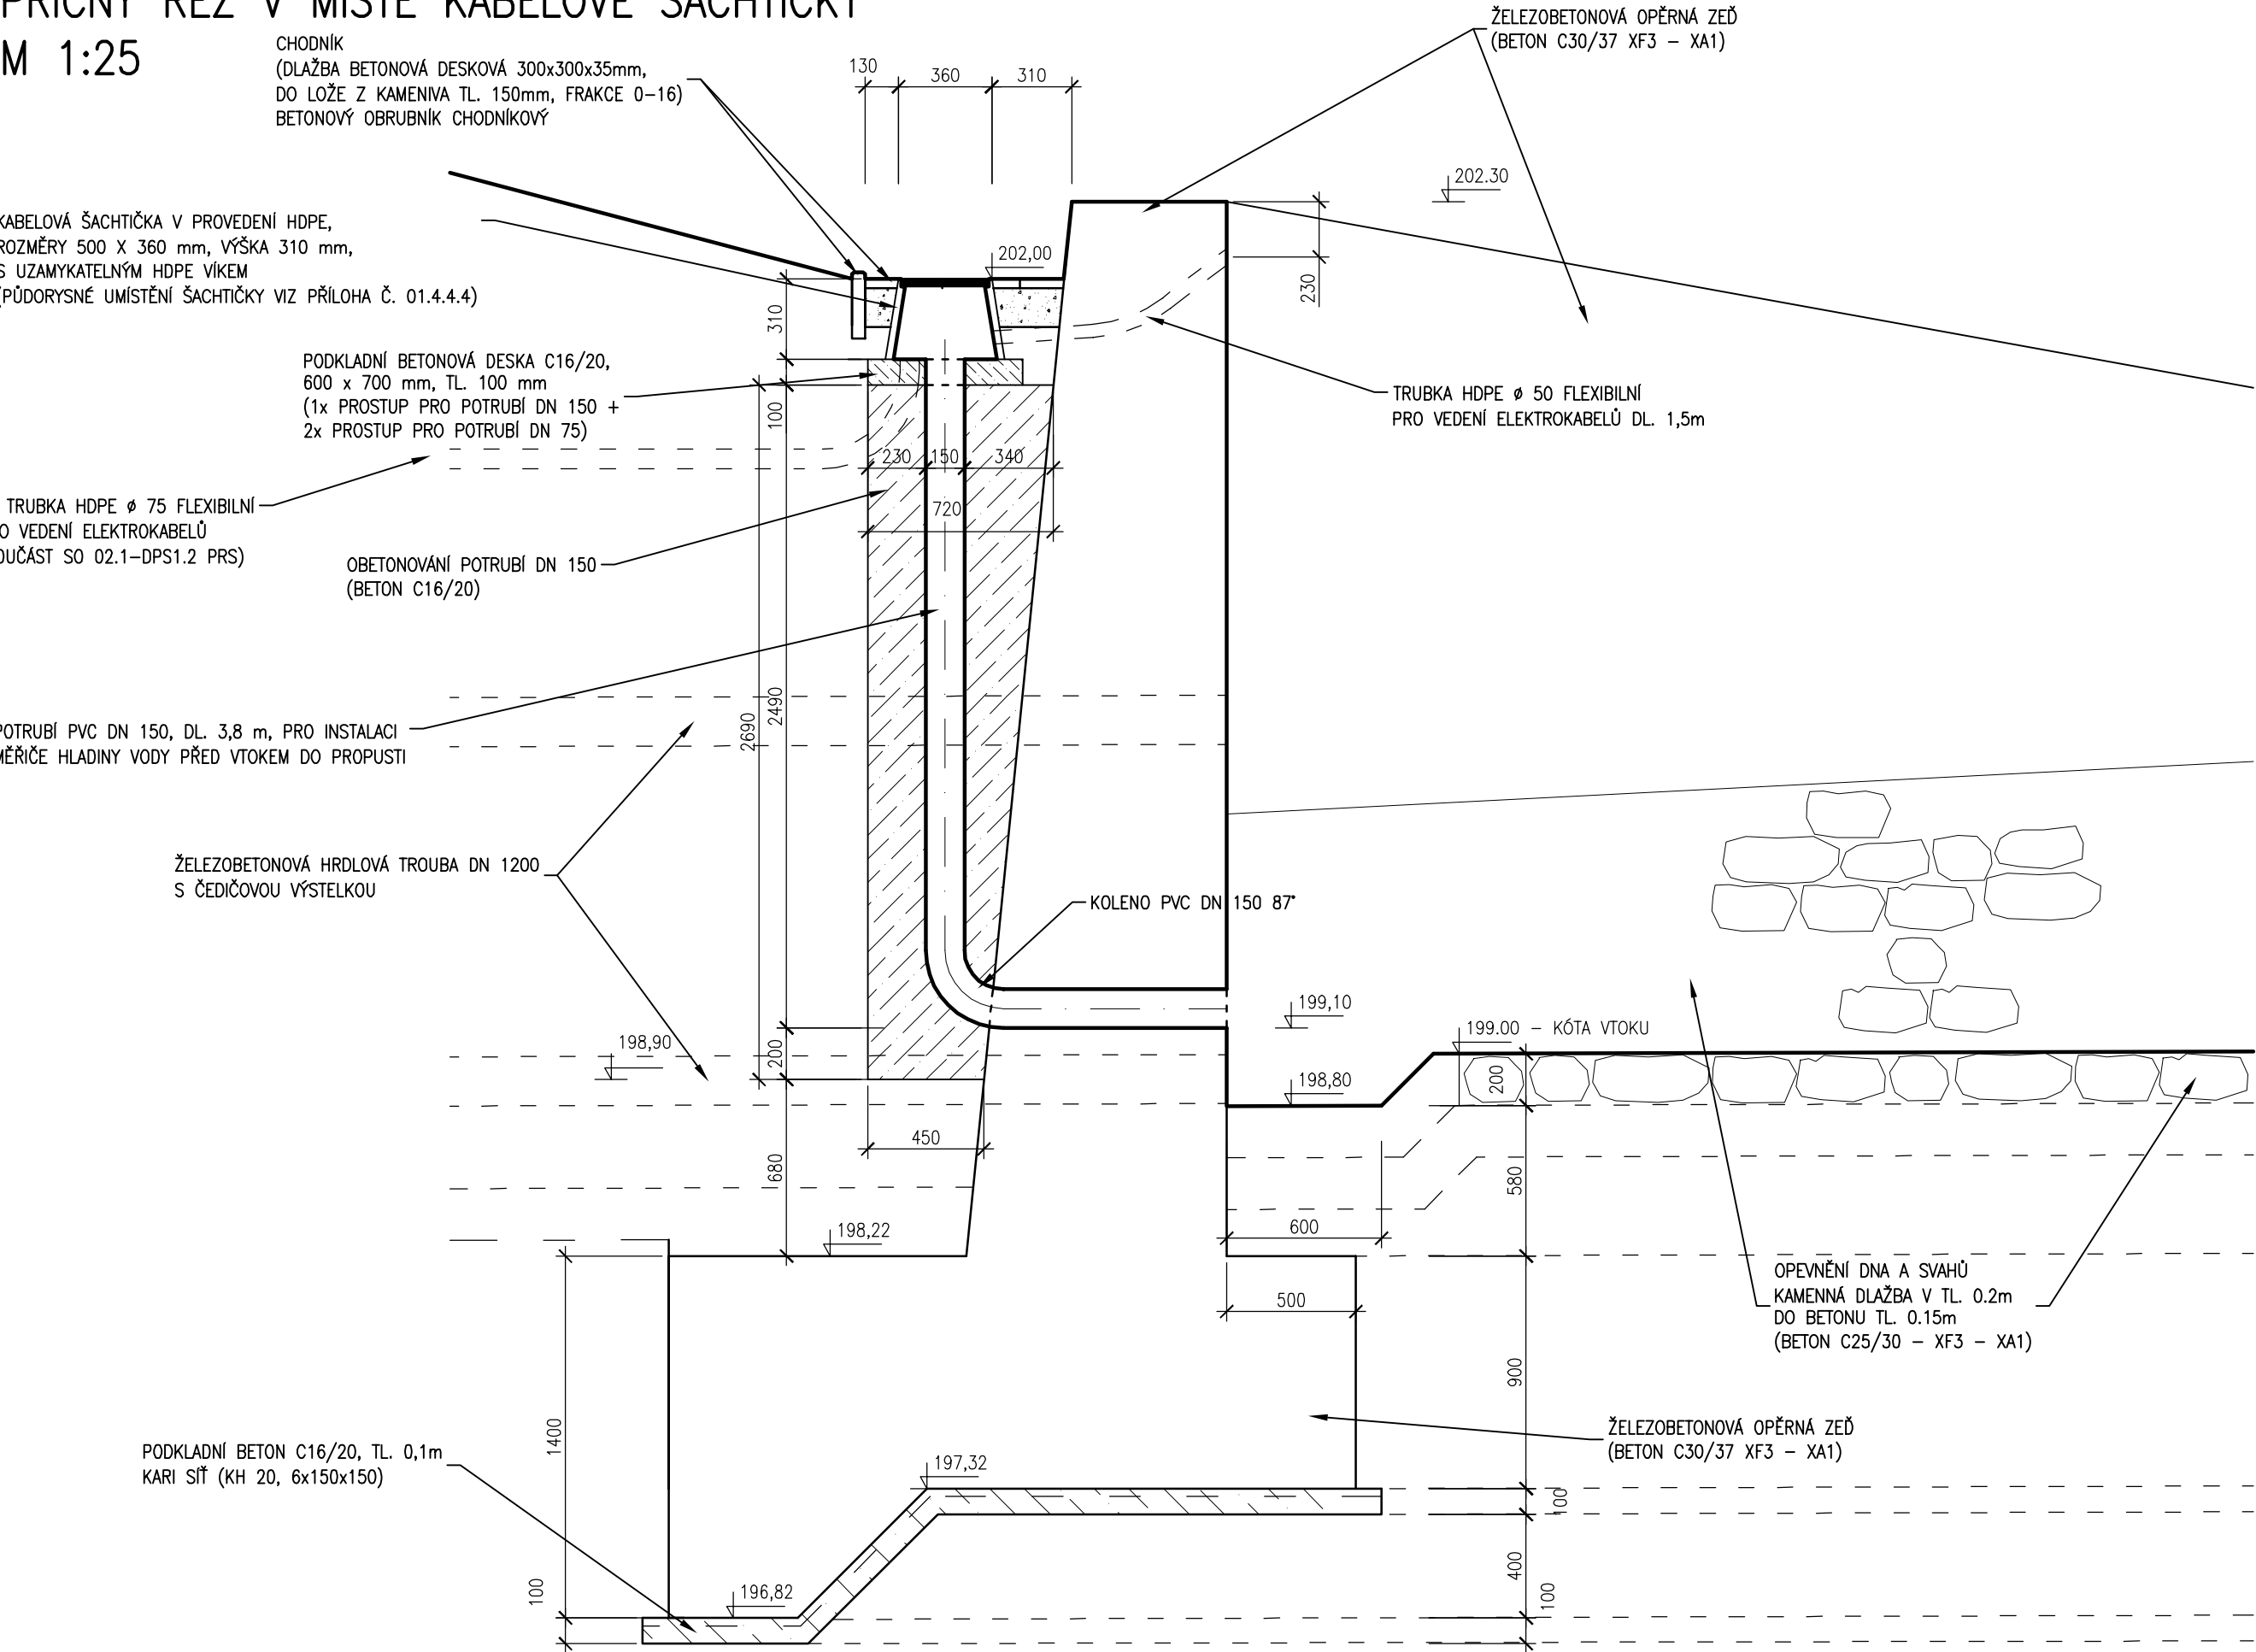

DETAIL "A"
(DILATAČNÍ SPÁRA)
M 1:25

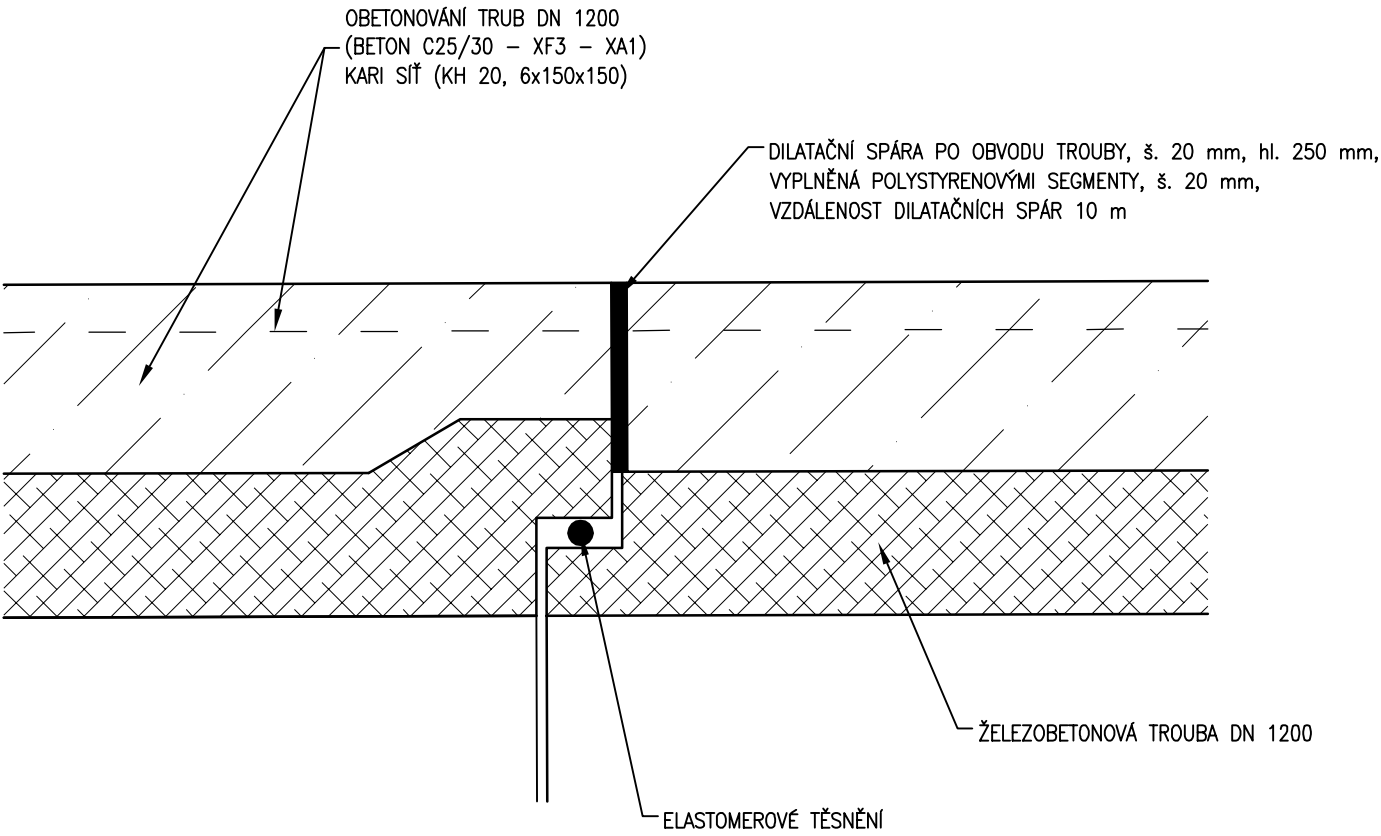

Pöyry Environment a.s. Botanická 834/56, 602 00 Brno		Tel: +420 541 554 111 Fax: +420 541 211 205	E-mail: trade.wecz@poyry.com http://www.poyry.cz
Zodpovědný projektant ING. MAREK ČERNÝ	Hlavní inženýr projektu ING. ROSTISLAV MIKULÁŠEK	Vedoucí střediska ING. JIRÍ SVANČARA	
Vypracoval ING. MAREK ČERNÝ	Kontrolýval ING. JIRÍ SVANČARA	Zakázkové číslo 3A12290.31.C01	
Datum LISTOPAD 2012	Stupeň dokumentace DPS	Název souboru 01_4_4_3_detaily.dwg	

Akce
ODSTRANĚNÍ NÁSLEDKŮ DŮLNÍ ČINNOSTI A DŮLNÍCH POKLESŮ Z MINULOSTI
- PROTIPOVODNÁ OCHRANA ŽABNÍK V OSTRAVĚ-KOBLOVĚ
PROTI STOLETÝM PRŮTOKŮM VE VODNÍM TOKU ODRA

SO 014 HRÁZOVÁ PROPUST

Příloha	
DETAILY	
Objednatel Statutární město Ostrava, Prokešovo Náměstí 8, 729 30 OSTRAVA	
Měřítko 1:25	Příloha 01.4.4.3