




PŮDORYS ŽELEZOBETONOVÉ ZDI

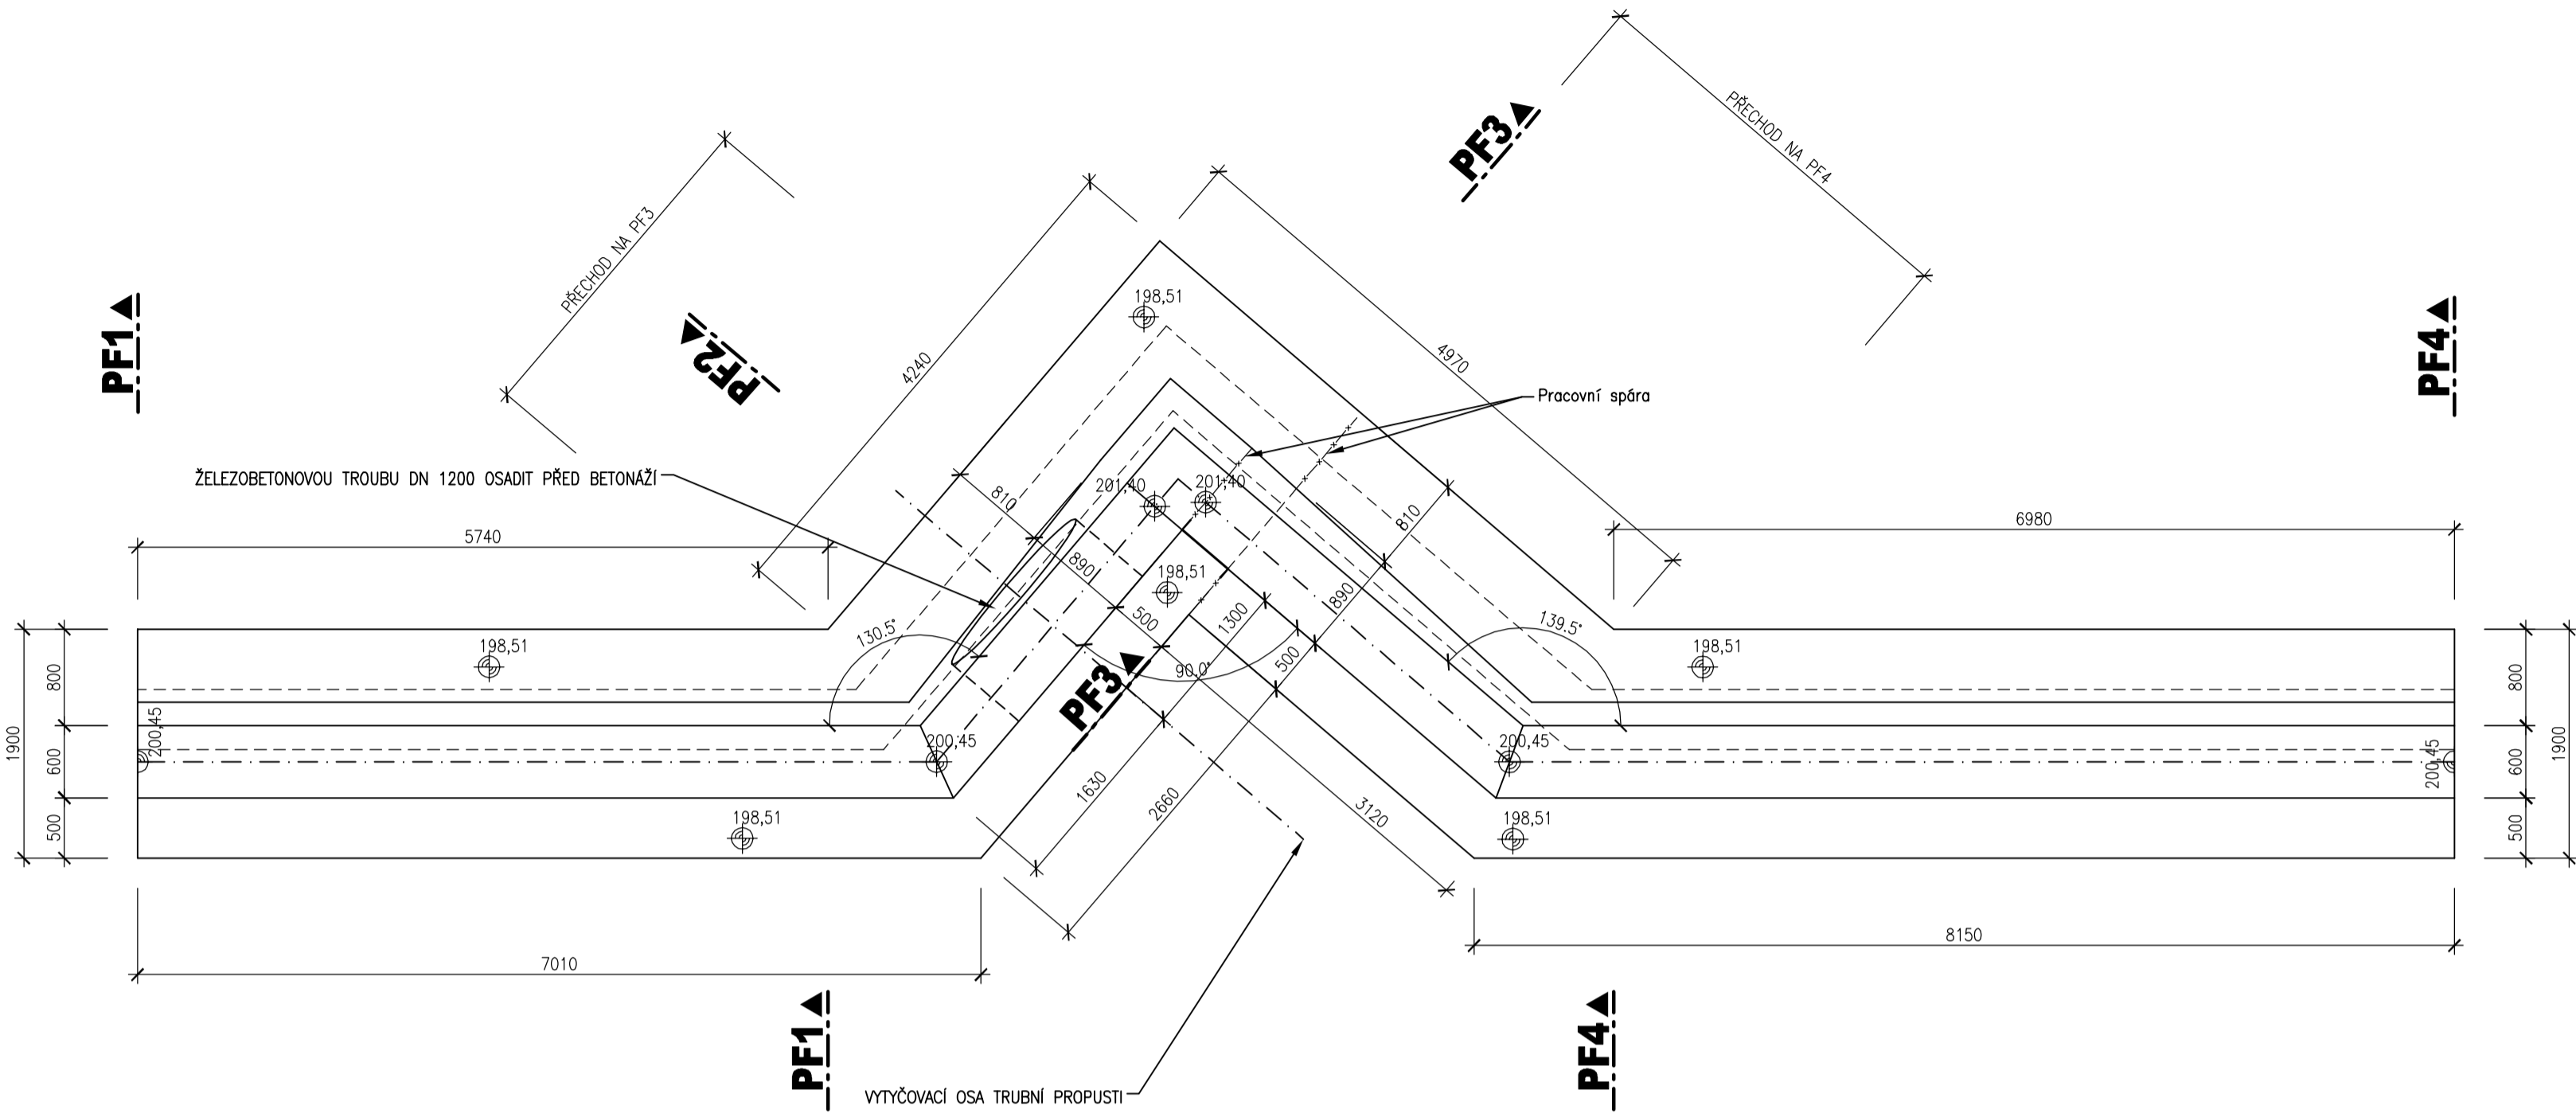


PODÉLNÝ PROFIL ŽELEZOBETONOVÉ ZDI - OSA

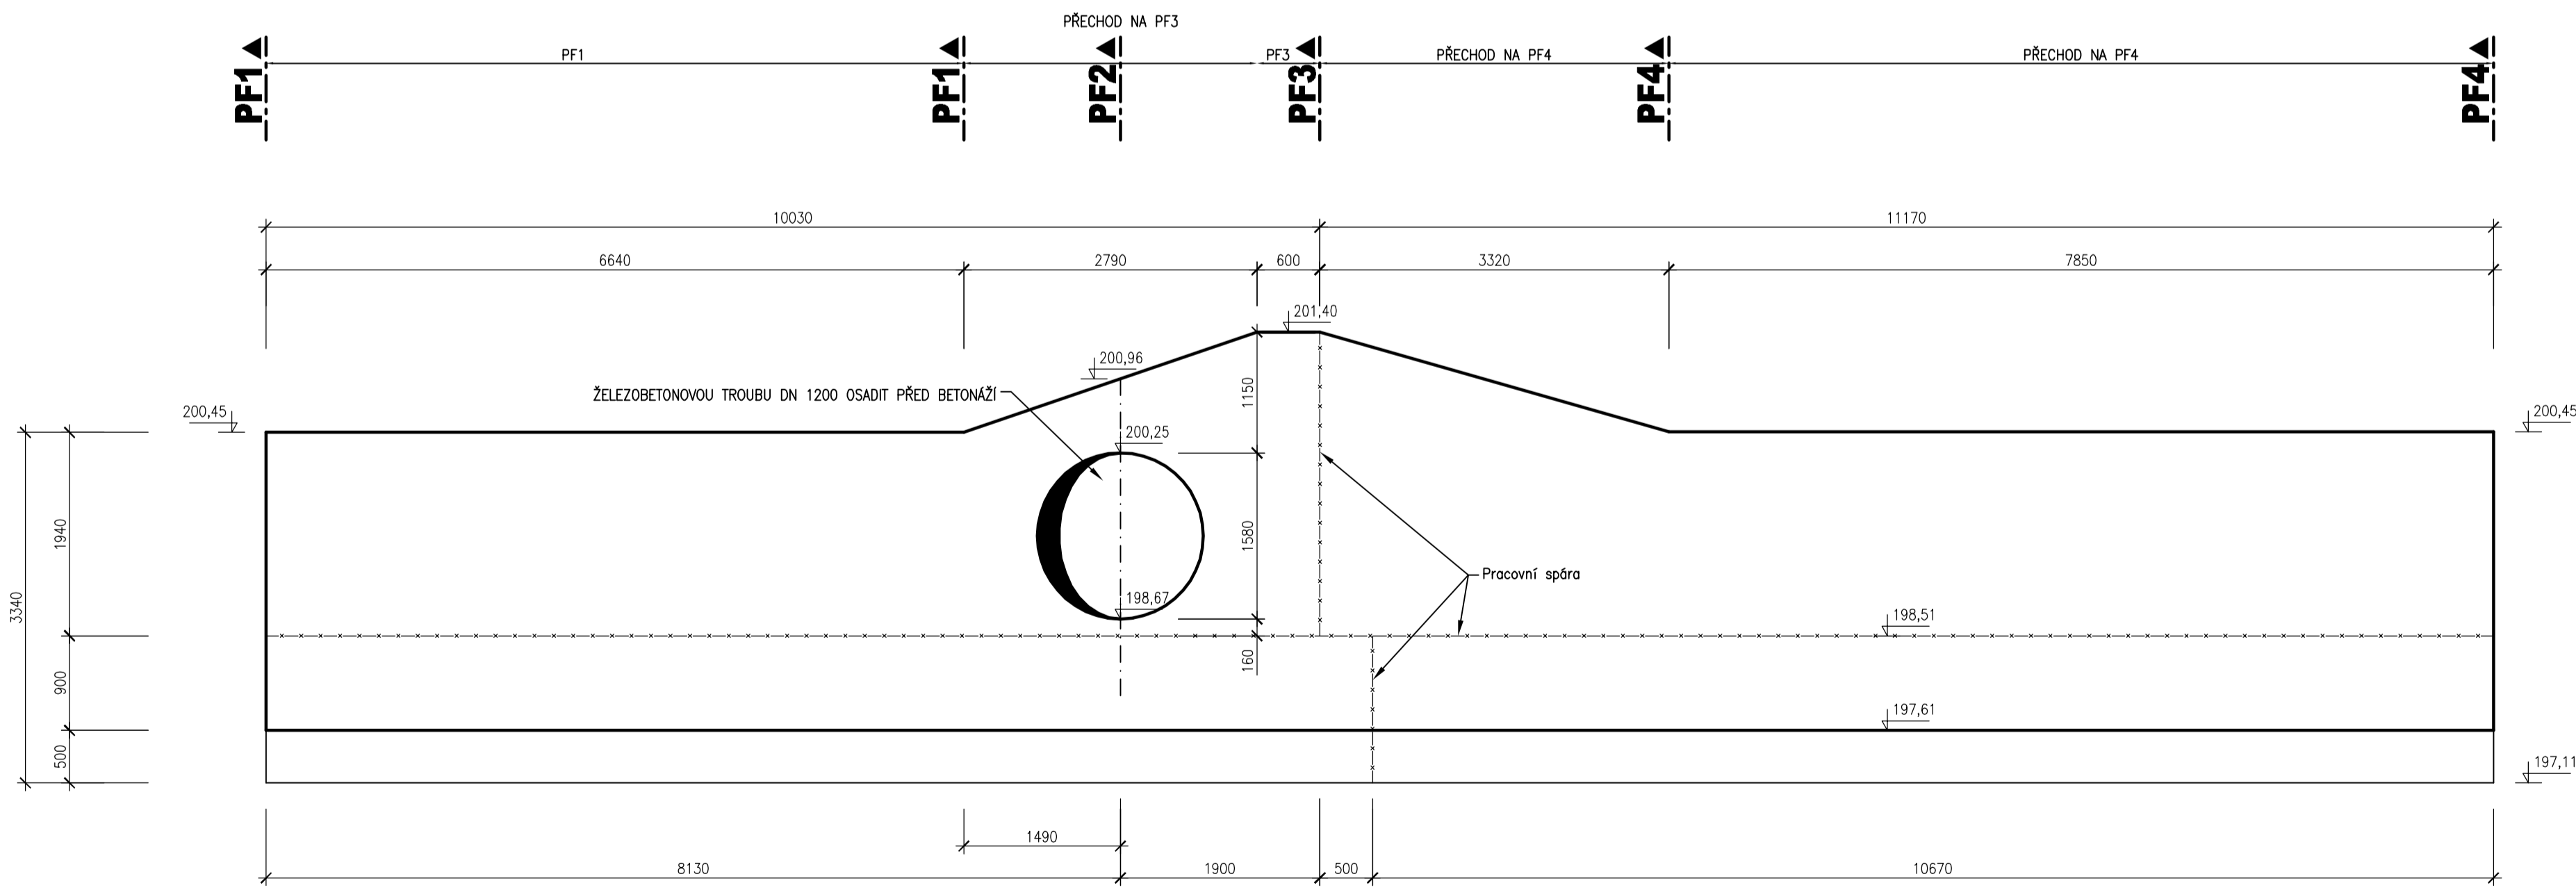


PF1

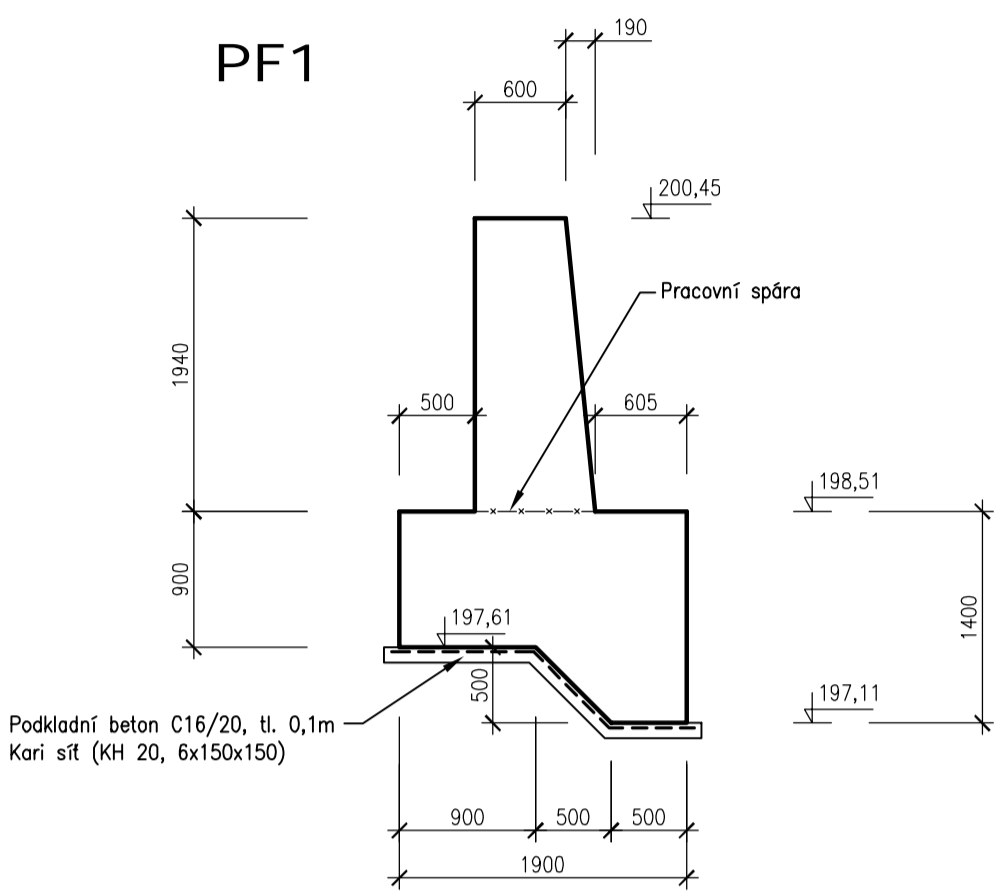


PF4

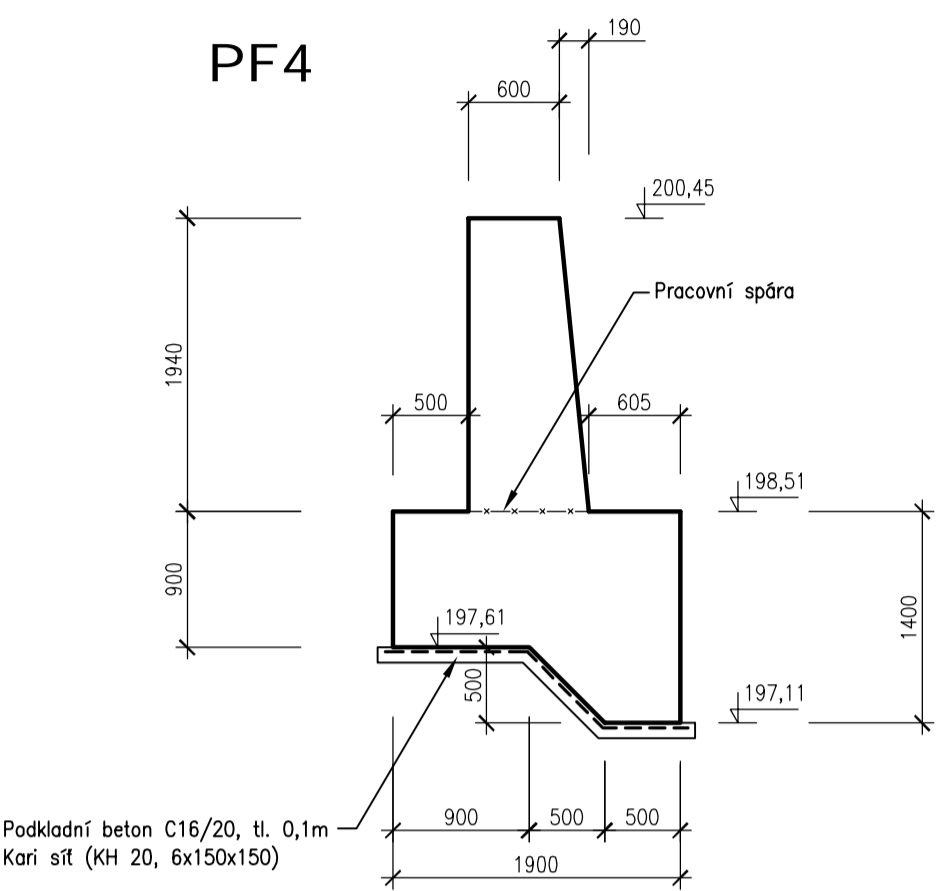

PF3

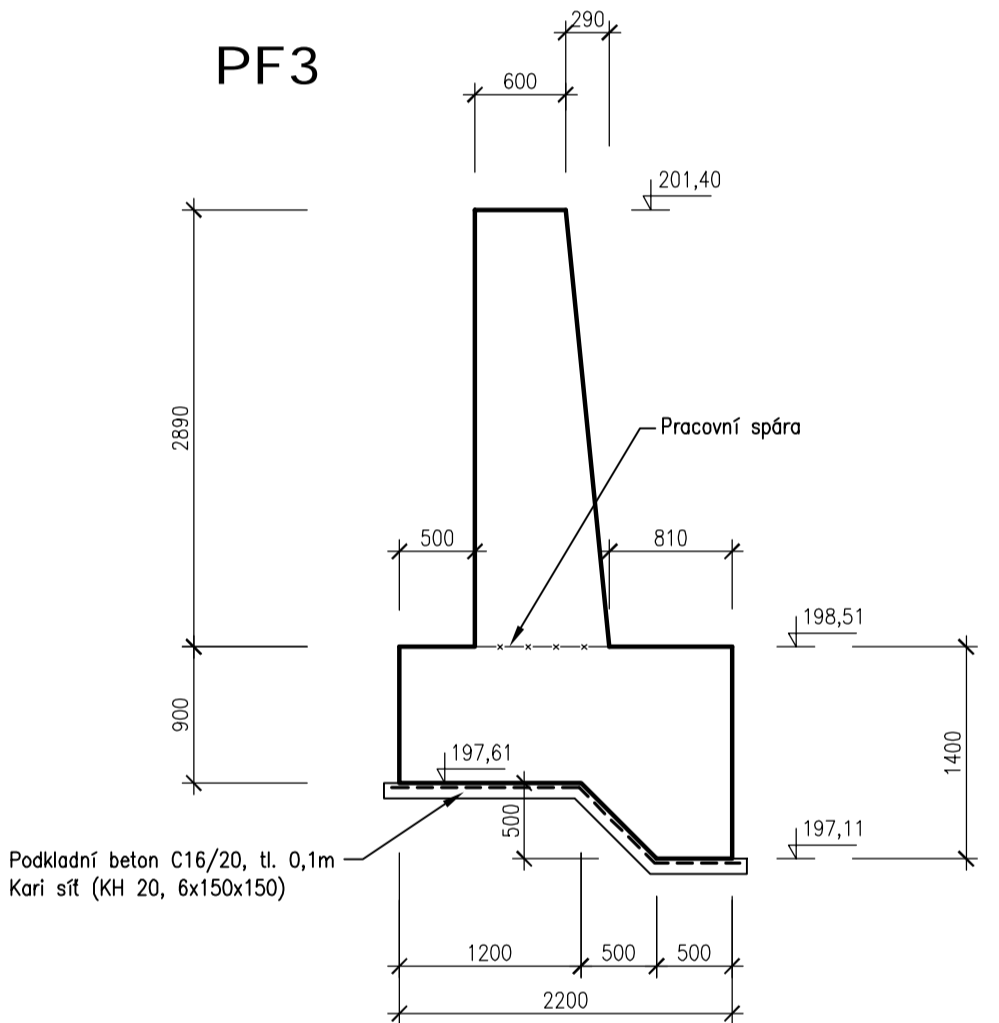

PF2

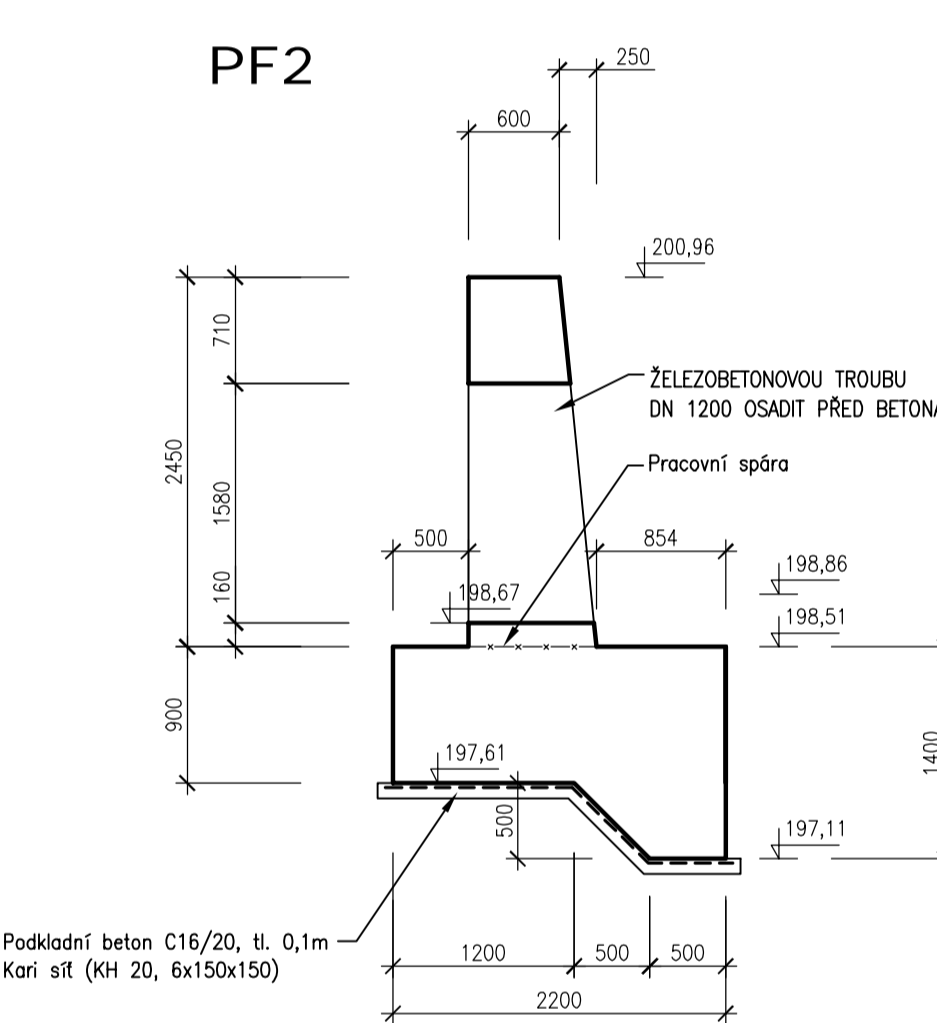

BETON ČSN EN 206-1 (CZ F.2)  
C30/37(56dnů)-XF3-XA1-CIO,4-Dmax=22-S3  
max. průsak 20mm podle ČSN EN 12390-8  
OCEL B500B  
minimální krytí výztuže: 50mm

