

ÚZEMÍ
POVRCH ÚZEMÍ
VZDÁLENOST ŠACHET
NÁZVY ŠACHET

PODÉLNÝ PROFIL ODLEHČOVACÍ KANALIZACE

MĚŘÍTKO 1:500 / 1:100

KÓTA UPRAVENÉHO TERÉNU


HLOUBKA VÝKOPU

KÓTA DNA POTRUBÍ

KÓTA TERÉNU

STANIČENÍ [km],[m]

SKLON [promile] – DÉLKA [m]
DN [mm] – MATERIÁL – DÉLKA [m]
KAPACITA [l/s] – RYCHLOST [m/s] (dle: Colebrook)
NÁVRHOVÝ PRŮTOK [l/s] – RYCHLOST [m/s]

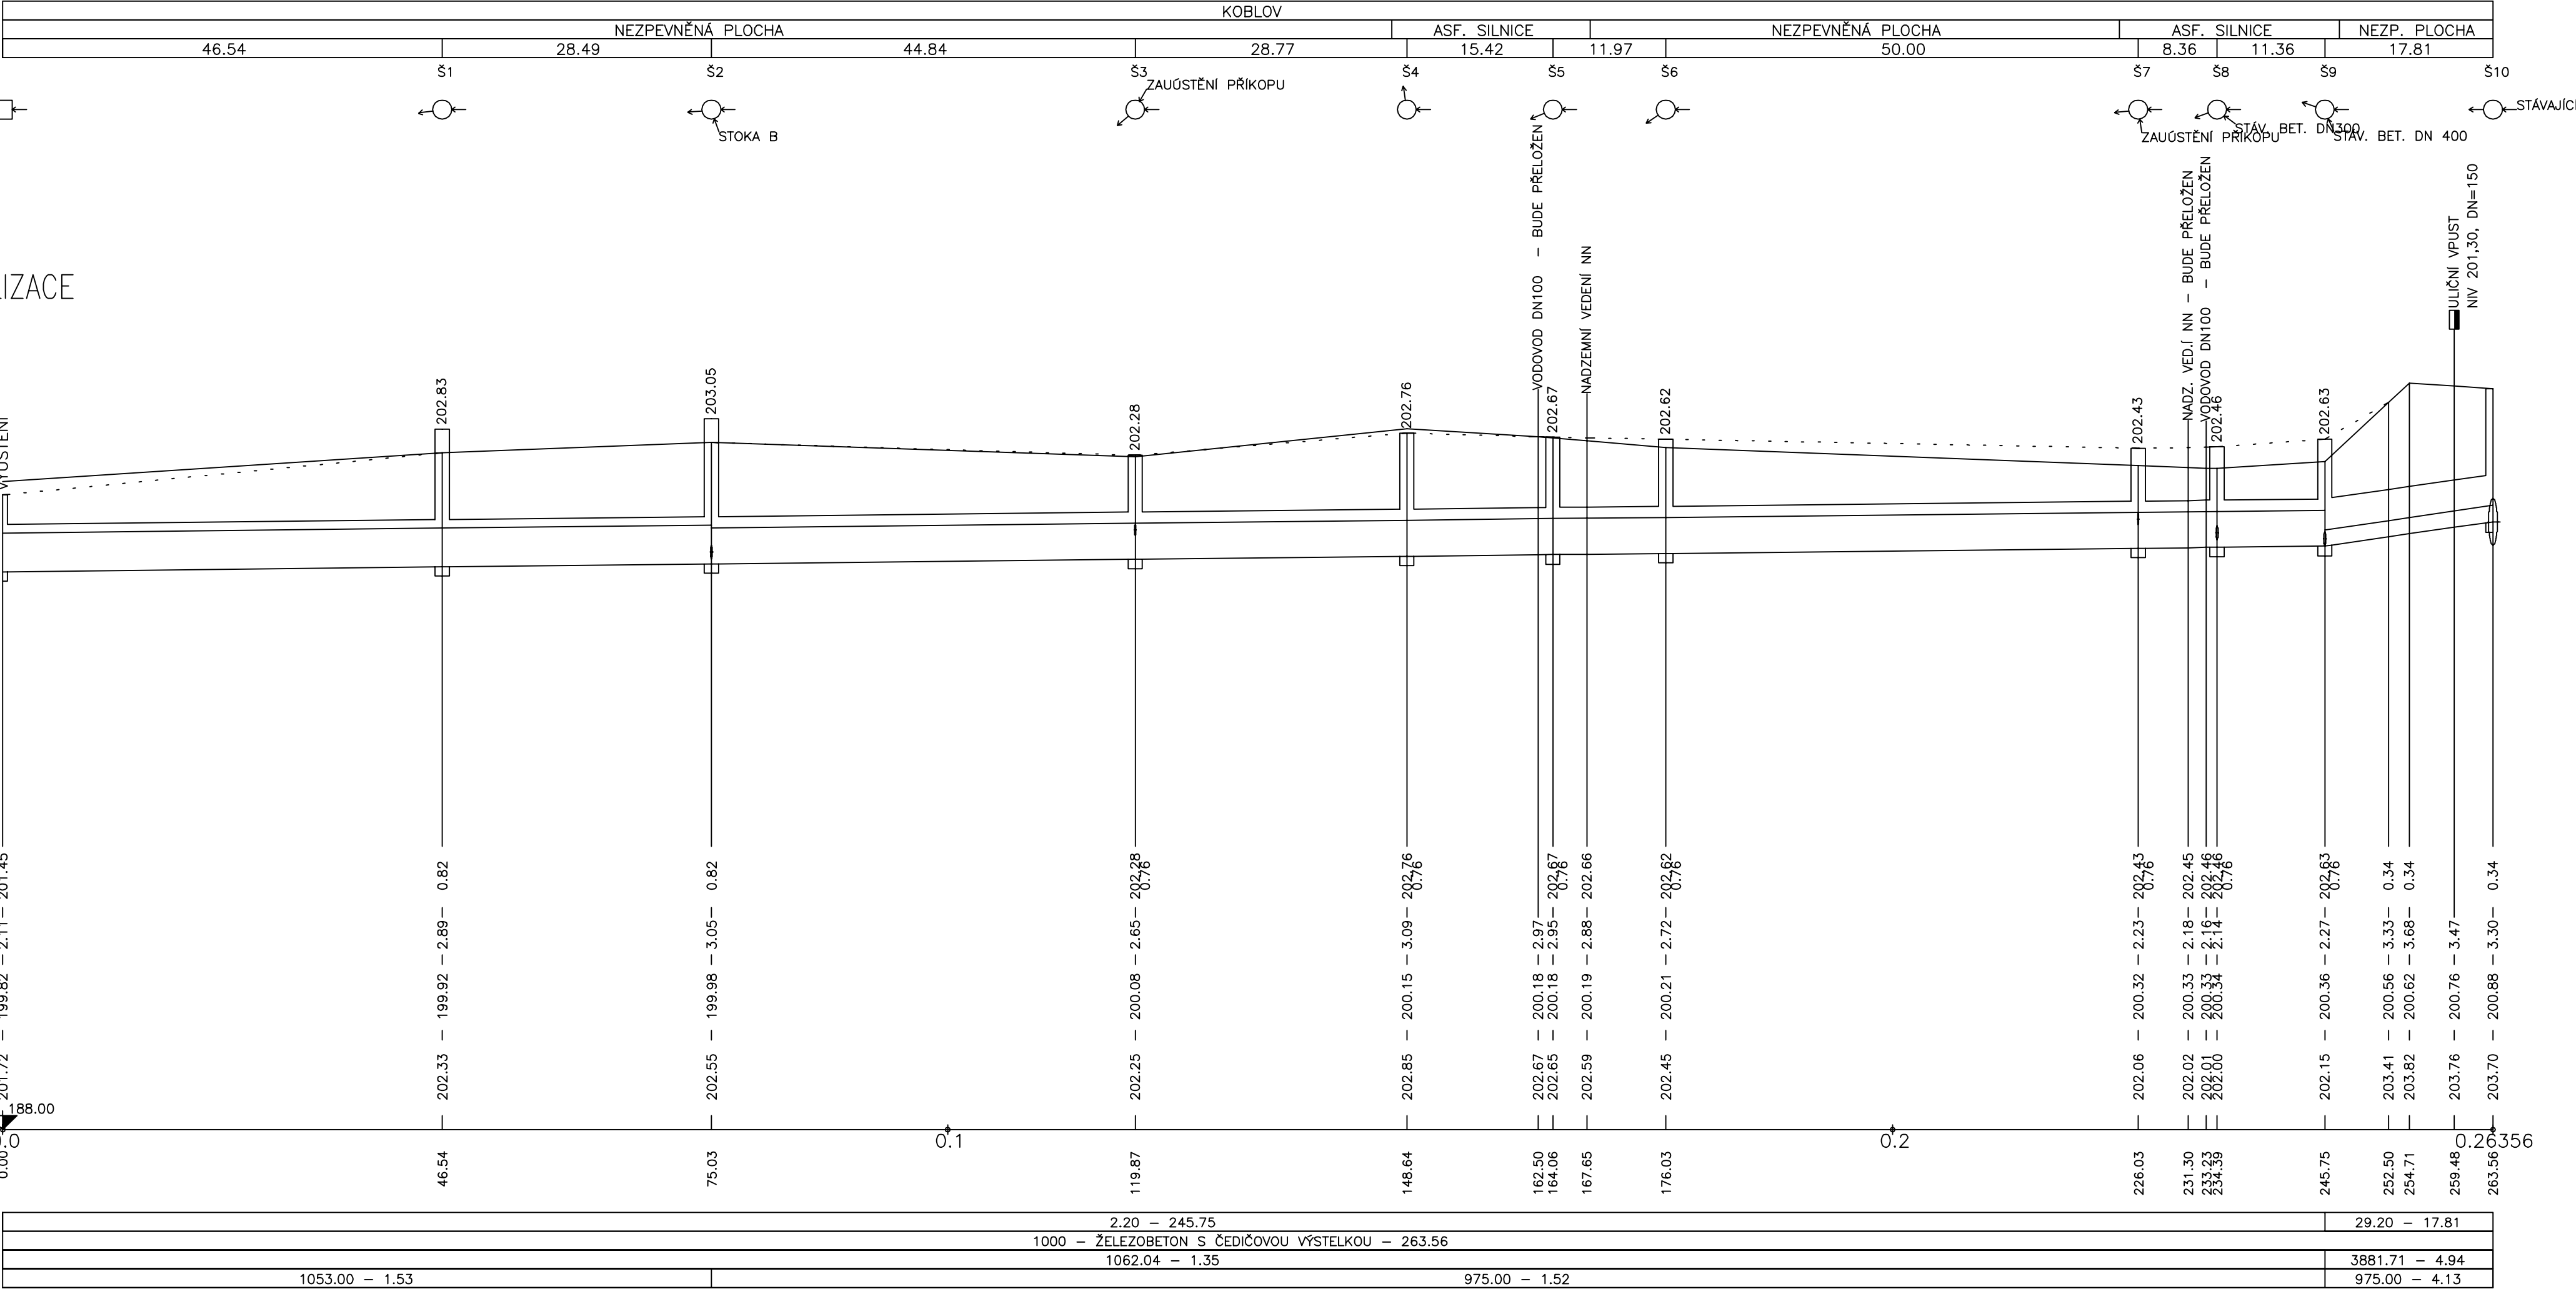

Pöyry Environment a.s. Botanická 834/56, 602 00 Brno		Tel: +420 541 554 111 Fax: +420 541 211 205	E-mail: trade.wc@poyry.com http://www.poyry.cz
Zodpovědný projektant ING. PETR CHALOUPKA	Hlavní inženýr projektu ING. ROSTISLAV MIKULÁŠEK	Vedoucí střediska ING. JIRÍ ŠVANCARA	
Vypracoval ING. PETR CHALOUPKA	Kontroloval ING. VÁCLAV KAŠTÁN	Zadávkové číslo 3A12290.31C01	
Datum LISTOPAD 2012	Stupeň dokumentace DPS	Název souboru 0413_pp.dwg	

Alce
ODSTRANĚNÍ NÁSLEDKŮ DŮLNÍ ČINNOSTI A DŮLNÍCH POKLESŮ Z MINULOSTI
- PROTIPOVODNOVÁ OCHRANA ŽABNÍK V OSTRAVĚ-KOBLOVĚ
PROTI STOLETÝM PRŮTOKŮM VE VODNÍM TOKU ODRA

SO 04.1 PŘELOŽKY A ÚPRAVY KANALIZACÍ

Príloha
PODÉLNÝ PROFIL ODLEHČOVACÍ KANALIZACE

Objednatel
Statutární město Ostrava, Prokešovo Náměstí 8, 729 30 OSTRAVA

Měřítko
1:500/100
Príloha
04.1.3.1