



NÁSTUPNÍ RAMPA E

M 1:50


výkres tvaru

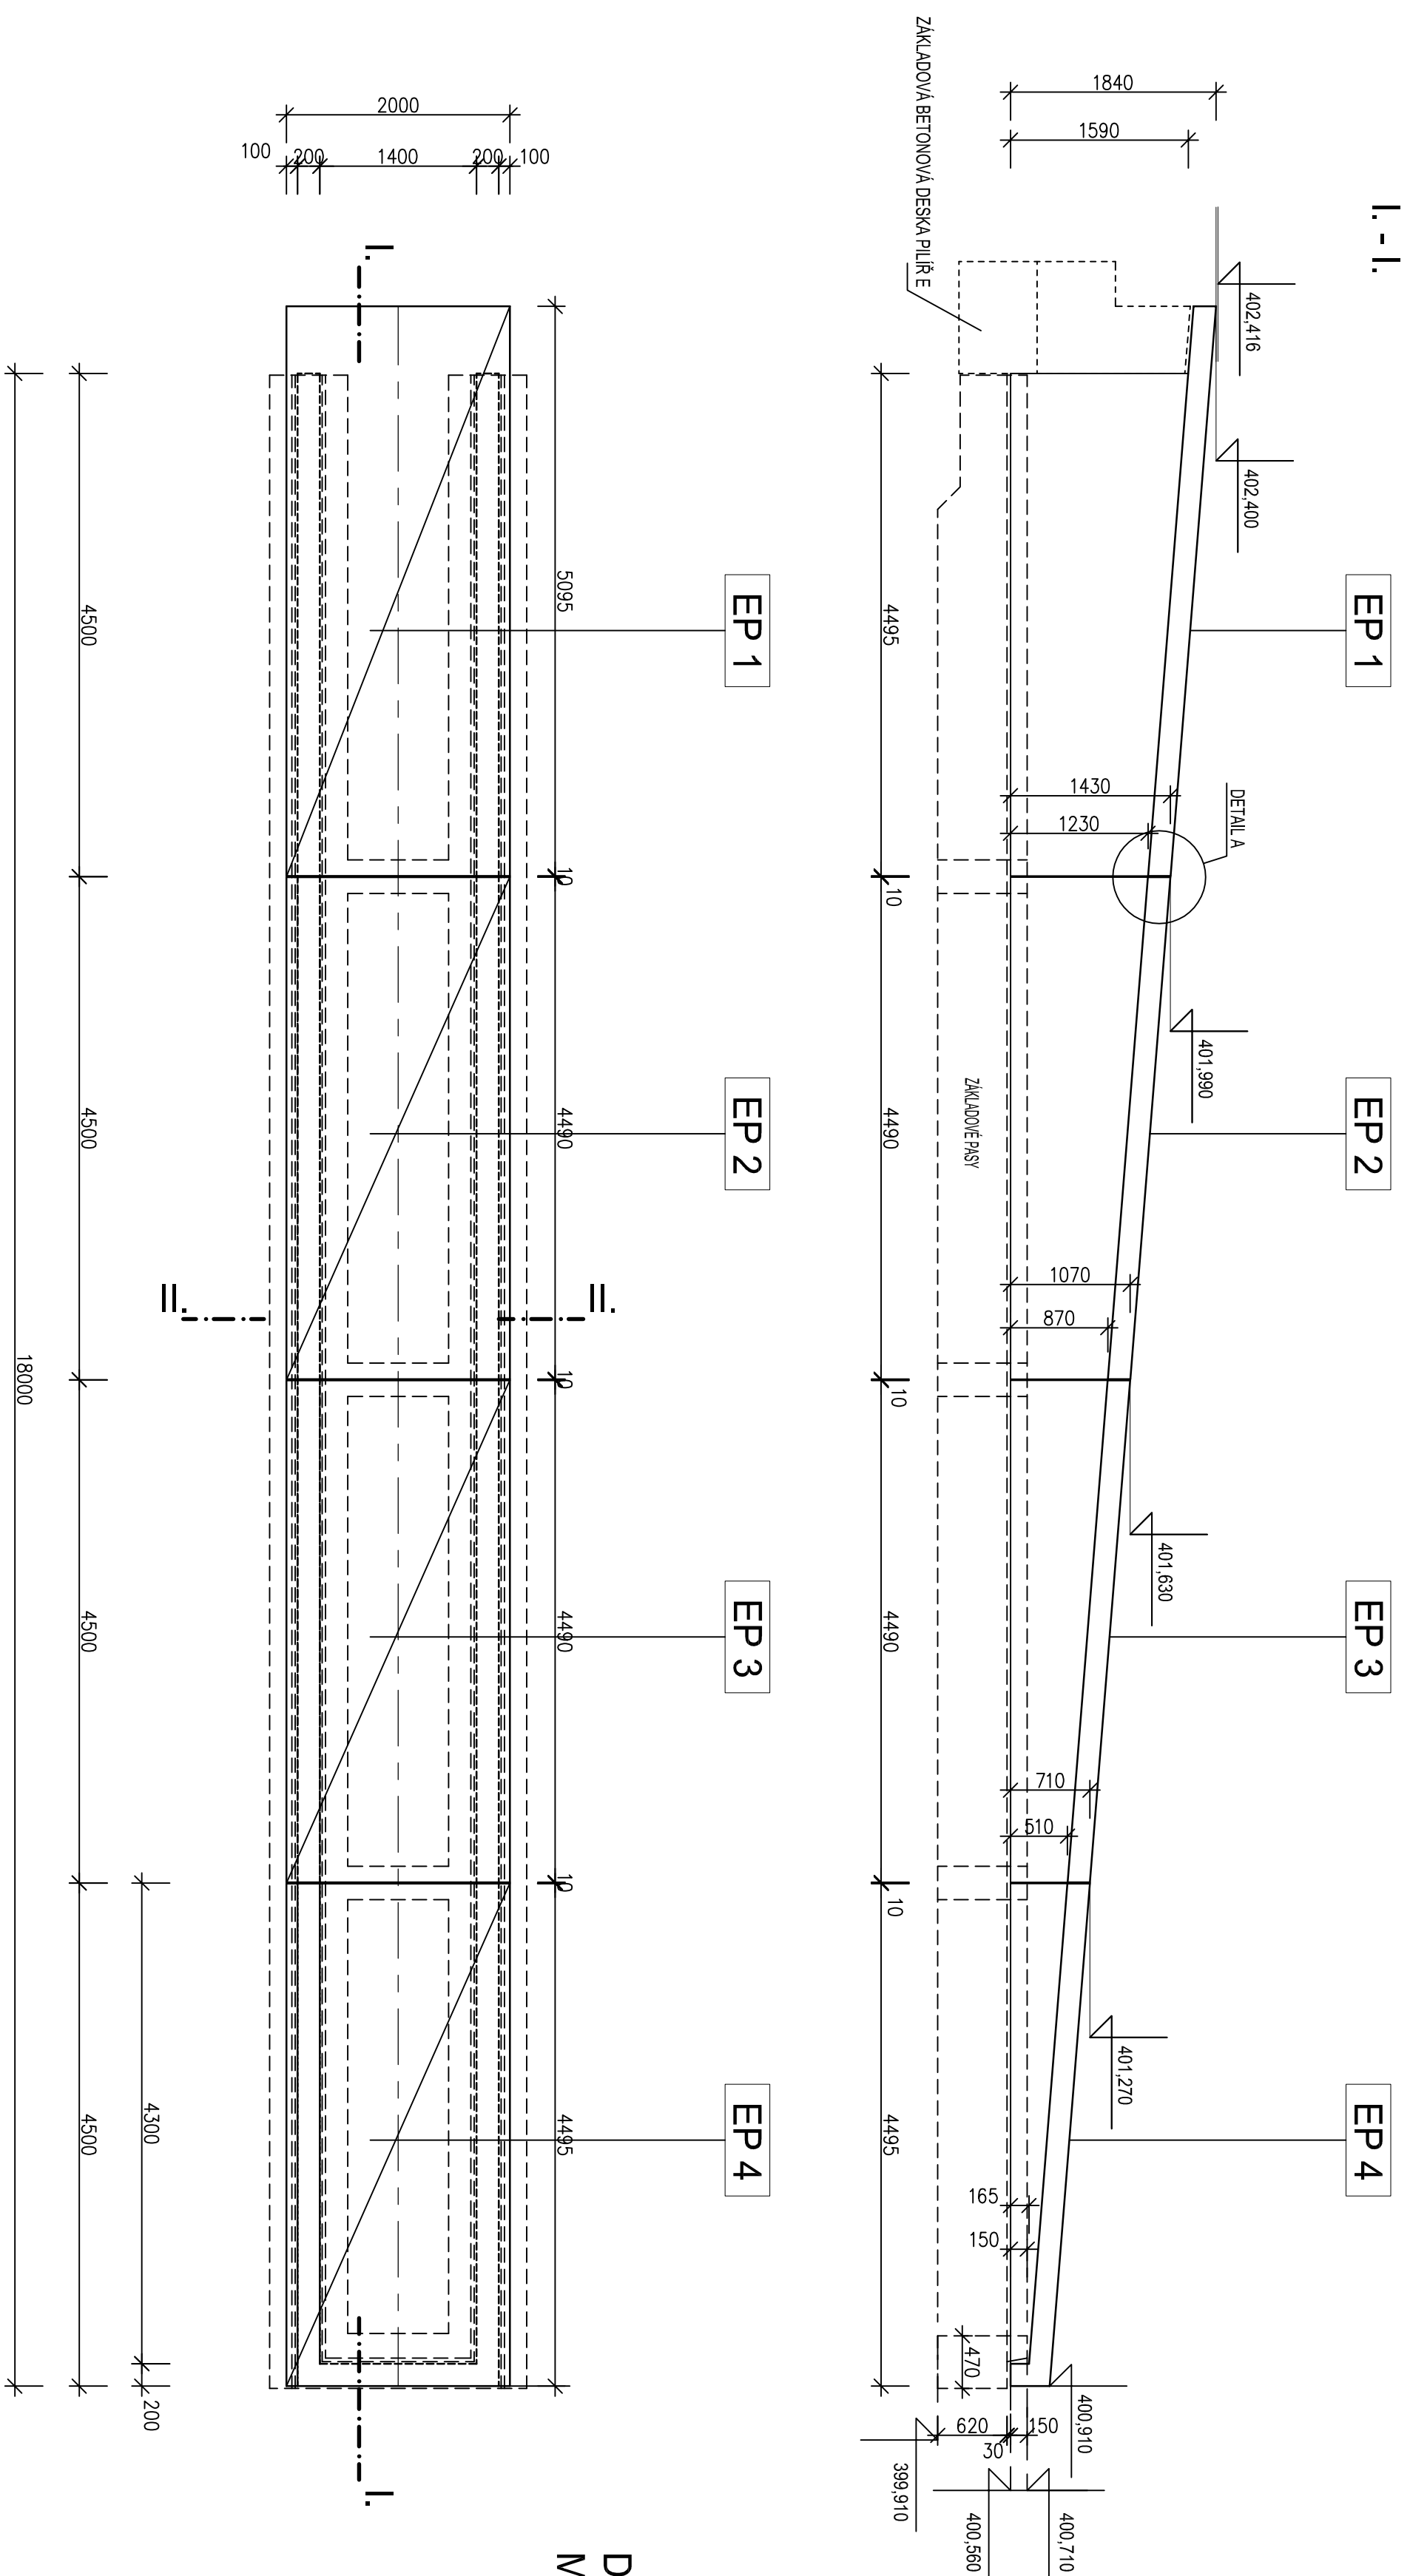

DETAIL A - ZKOSENÍ HRAN
M 1:10

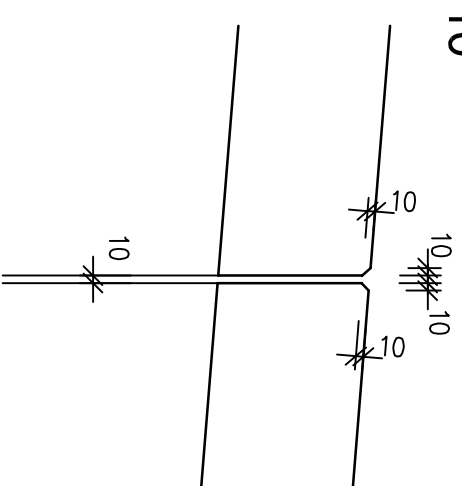

䷗

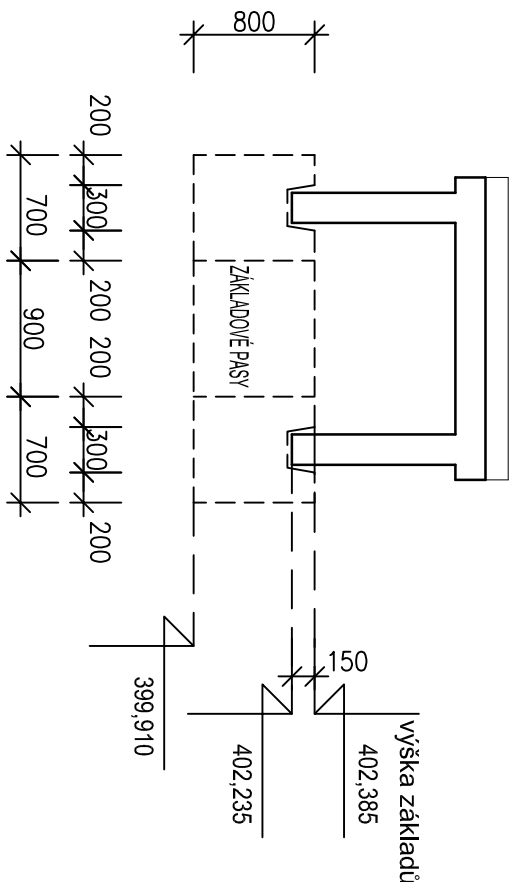

4 x BETONOVÉ PREFABRIKOVANÉ PRVKY S DRÁSANÝM NÁŠLAPEM

VRCHNÍ POCHOŮZÍ PLOCHY S PŘESAHEM 100 MM

ZALOŽENÉ A KOTVENÉ K BETONOVÉMU ZÁKLADOVÉMU PASU

TL. KONSTRUKCE 200 MM, SKLON NÁŠLAPNÉ PLOCHY 8%

HLAVNÍ PROJEKTANT STAVBY		Kancelář stavebního inženýringu Bořanice 256 360 02 Dobruška – Karlovy Vary IČO: 25224881 tel./fax: 353 230 017	
HP : ING. PETR HAMPL, č.kat. 0300703			
PROJEKTANT	VYPRACOVAL	KŘESLIL	KONTROLOVAL
	BLAŽKOVA Lucie		
LOKALITA: SOKOLOV	SO: SOKOLOV	FORMAT	A2
INVESTOR: MĚSTSKÝ ÚŘAD SOKOLOV, ROYKOVANOVA 1929, 356 20 SOKOLOV	DATAUM	04/2014	
STAVBA: SO 202-KREJČAROVA LAYKA PRES REKU OHŘ	ÚČEL	DPS	
SOKOLOV	C.ŽAK.	21/2014	
C.3.100 – SPODNÍ STAVBA	C.ŽARCH.	2014/T/04	
	MĚRITKO	1: 50	
NÁZEV:	C. VYKRESU		
MONTÁŽNÍ PLÁN RAMPY E		C.3.147	