



SCHODIŠTĚ – ROZVINUTÝ ŘEZ
V ROVINĚ ZTUŽENÍ: 1:25

PRO PŘEHLEDNOST NEKRESLENY ANI STUPNĚ ANI ZÁBRADLÍ

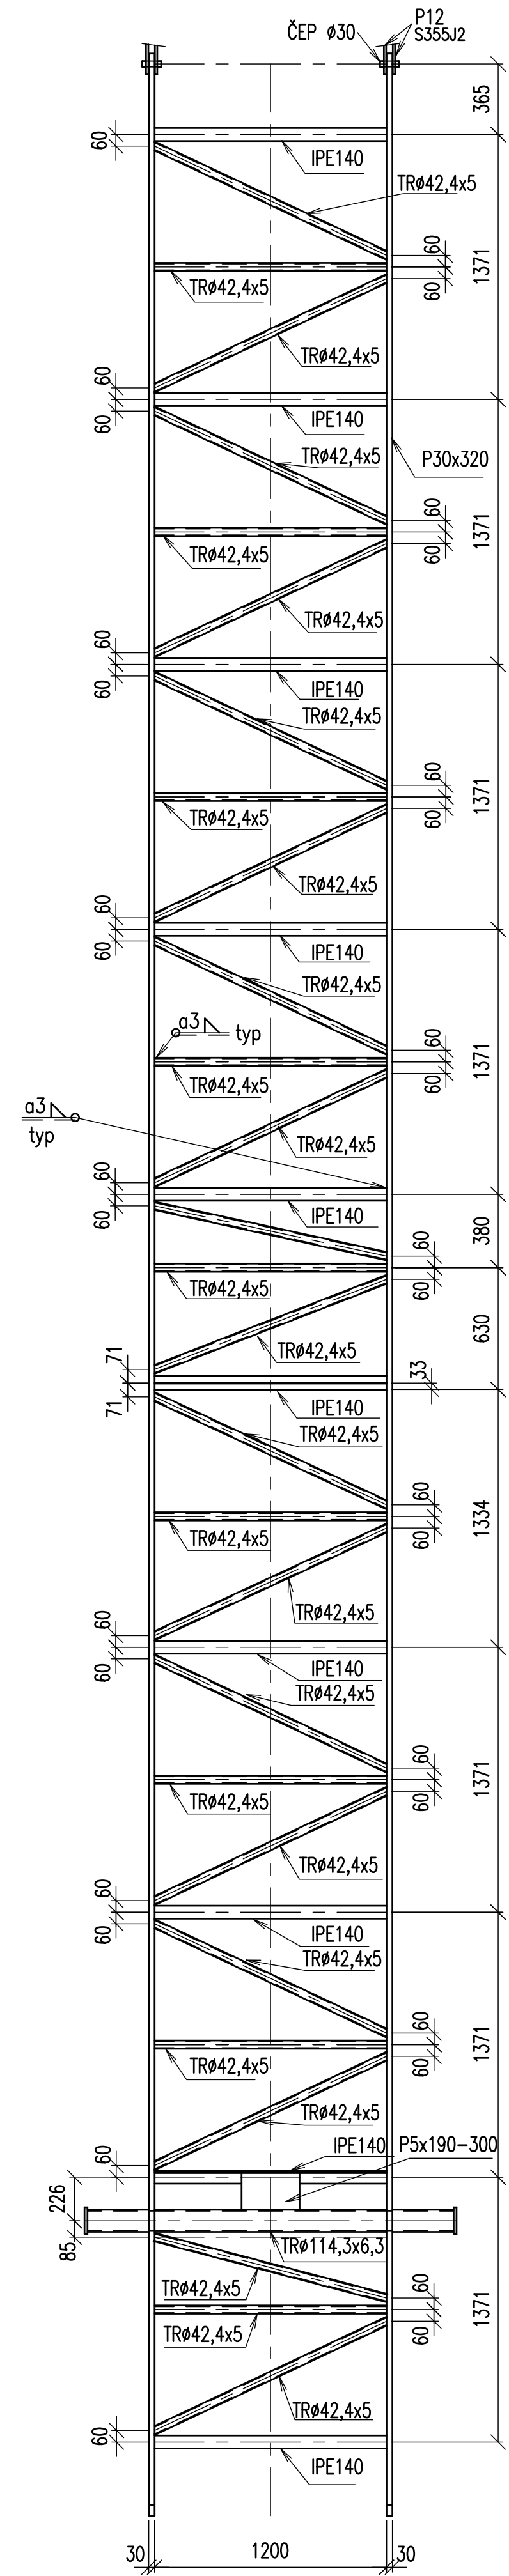

SCHODIŠTĚ – PŘÍČNÝ ŘEZ:

1:15

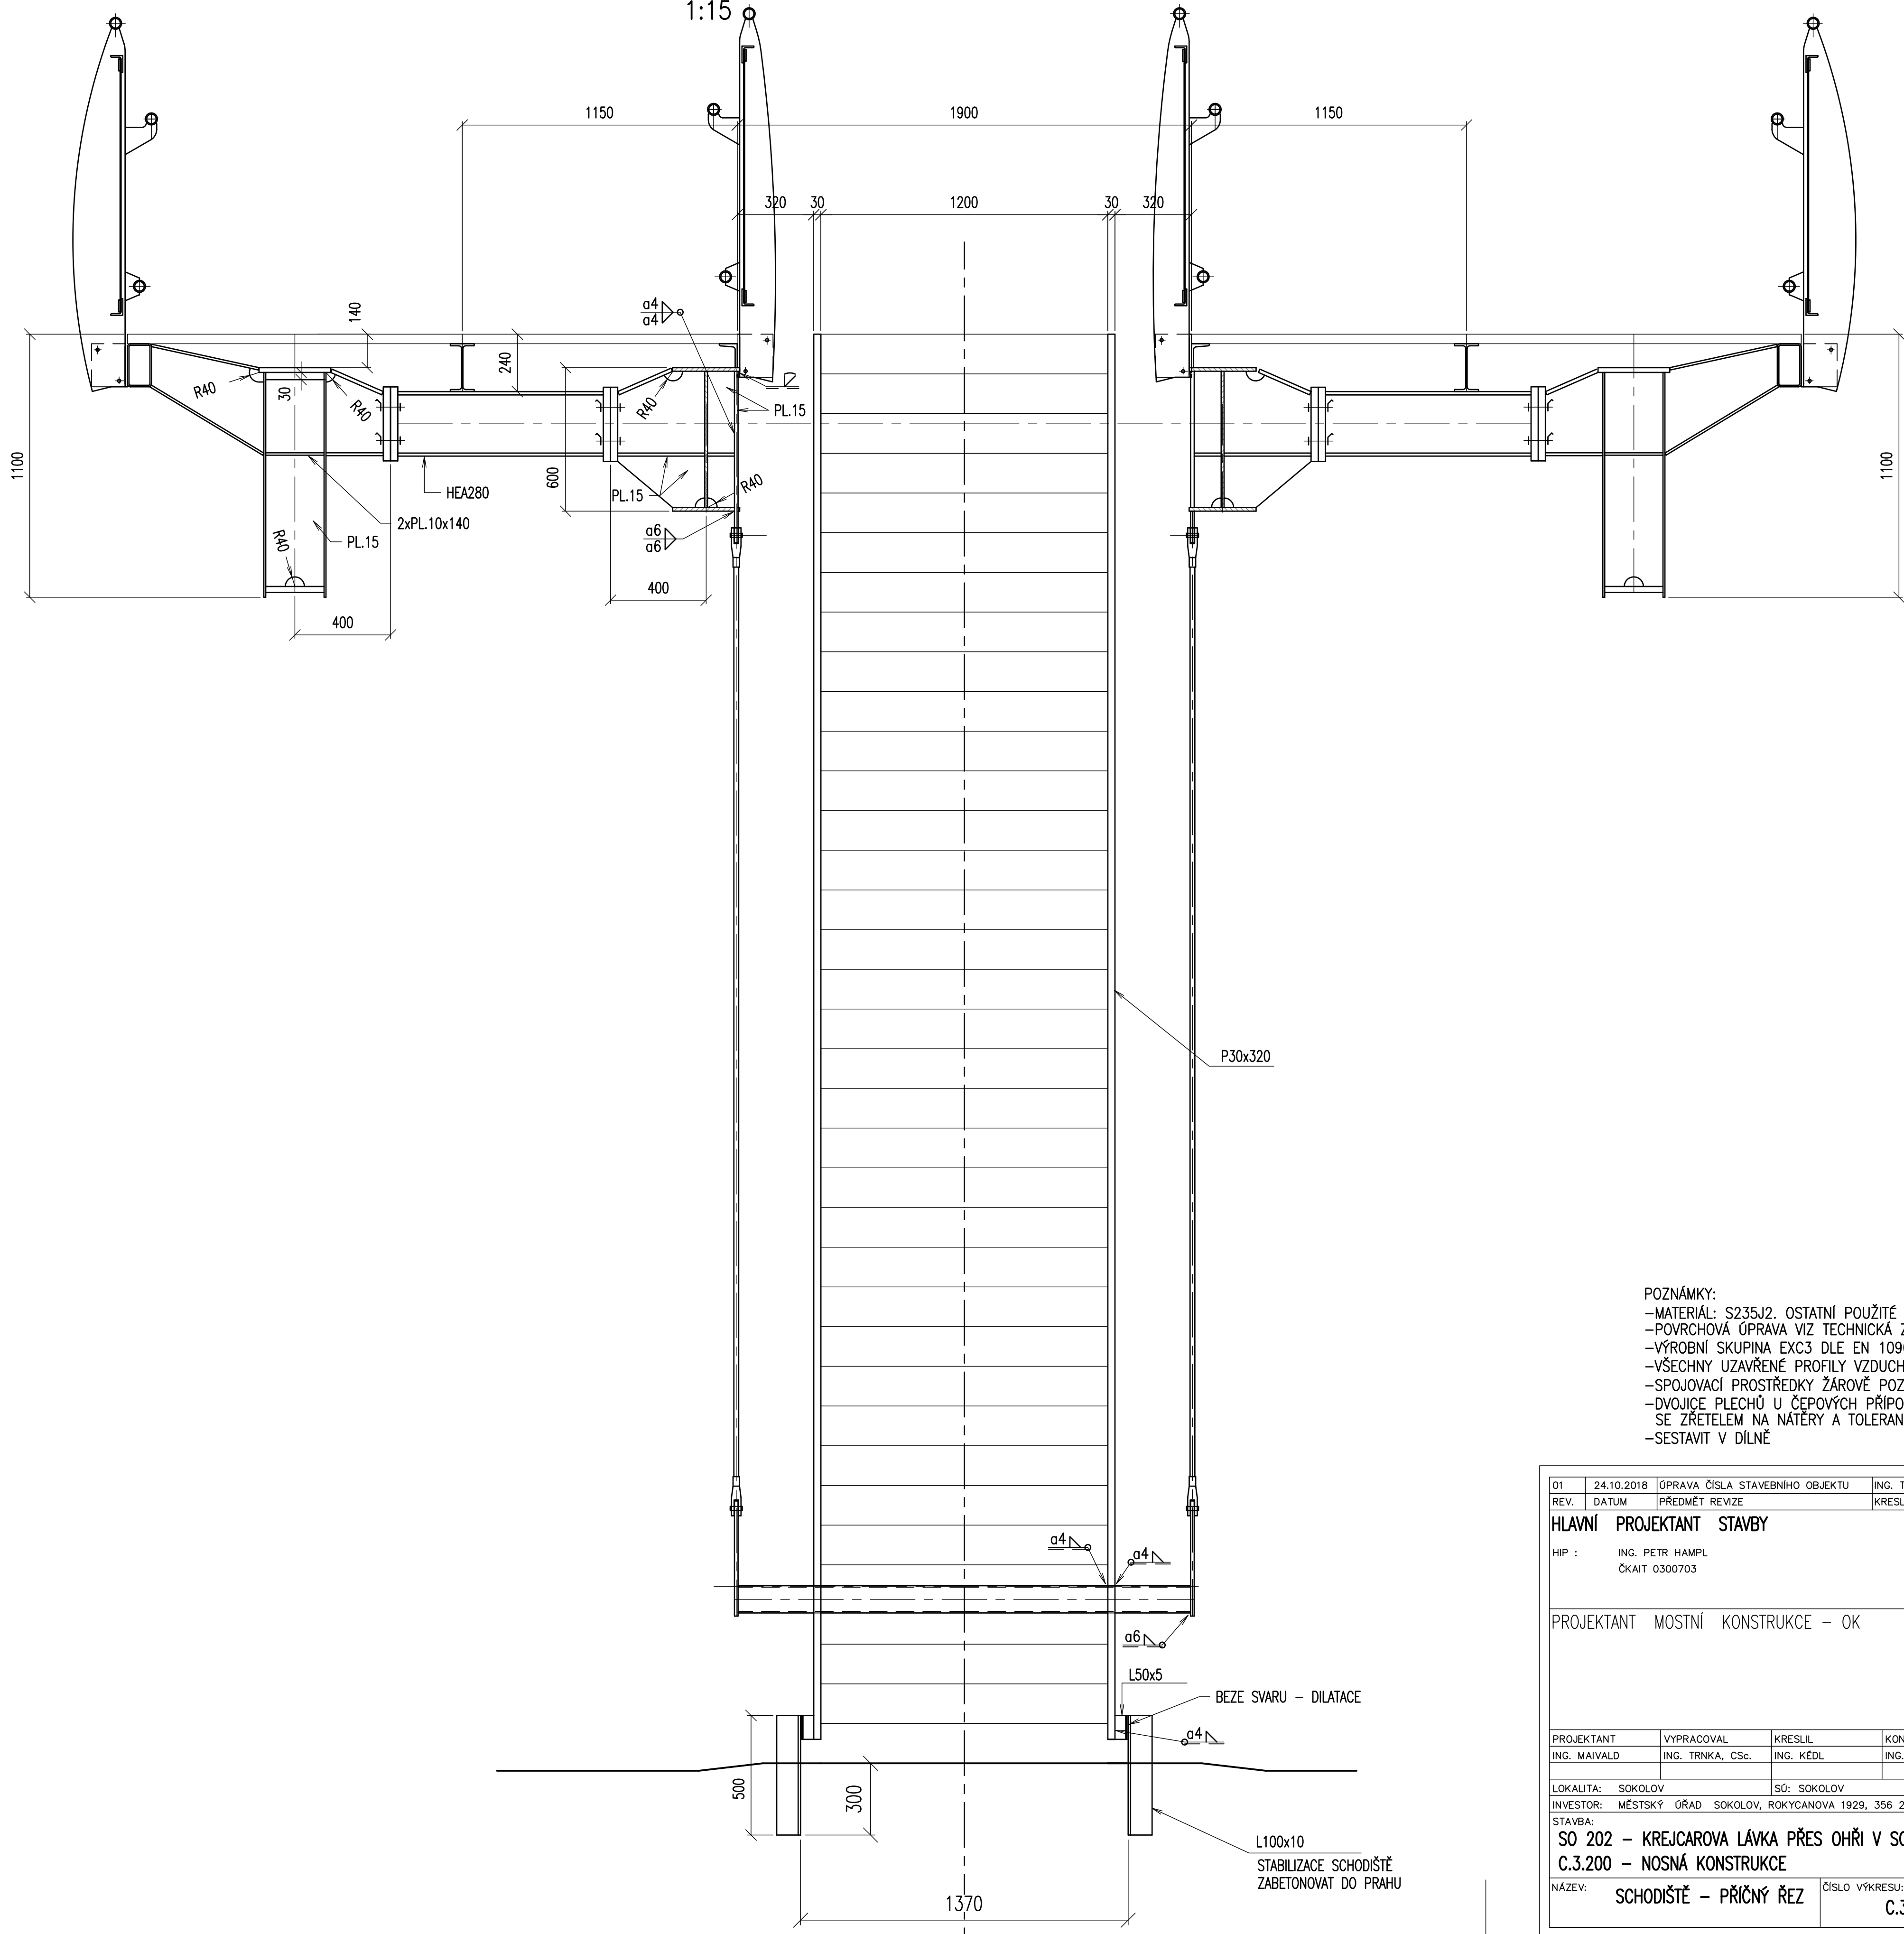

- POZNÁMKY:
- MATERIÁL: S235J2, OSTATNÍ POUŽITÉ MATERIÁLY POPSÁNY U JEDN. PRVKŮ
 - POVRCHOVÁ ÚPRAVA VIZ TECHNICKÁ ZPRÁVA
 - VÝROBNÍ SKUPINA EXC3 DLE EN 1090–2
 - VŠECHNY UZAVŘENÉ PROFILY VZDUCHOTĚSNĚ UZAVŘÍT
 - SPOJOVACÍ PROSTŘEDKY ŽÁROVĚ POZINKOVANÉ
 - DVOJICE PLECHŮ U ČEPOVÝCH PŘÍPOJŮ DOSTATEČNĚ VZDÁLENÁ SE SE ZŘETELEM NA NATĚRY A TOLERANCE
 - SESTAVIT V DÍLNĚ

01	24.10.2018	ÚPRAVA ČÍSLA STAVEBNÍHO OBJEKTU	ING. TRNKA, CSc	ING. KÉDL	ING. MAIVALD
REV.	DATUM	PŘEDMĚT REVIZE	KRESLIL	KONTOLOVAL	SCHVÁLIL
HLAVNÍ PROJEKTANT STAVBY				Kancelář stavebního inženýrství Botanická 256 360 02 Dolovice – Karlovy Vary IČO: 25224581 tel./fax: 353 230 017	
PROJEKTANT MOSTNÍ KONSTRUKCE – OK				 Allcons Industry s.r.o. U Bělčar 3 110 00 Praha 1 tel.: +420 242 488 231 fax: +420 242 456 982 e-mail: allcons@allcons.cz www.allcons-industry.cz	
PROJEKTANT	VYPRACOVAL	KRESLIL	KONTOLOVAL		
ING. MAIVALD	ING. TRNKA, CSc.	ING. KÉDL	ING. TRNKA, CSc.		
LOKALITA: SOKOLOV		SÚ: SOKOLOV		FORMÁT	A1
INVESTOR: MĚSTSKÝ ÚŘAD SOKOLOV, ROKYCANOVA 1929, 356 20 SOKOLOV				DATUM	04/2014
STAVBA: SO 202 – KREJCAROVA LÁVKA PŘES OHŘÍ V SOKOLOVĚ				Č.ČAK.	21/2014
C.3.200 – NOSNÁ KONSTRUKCE				Č.ARCH.	M052–030
NÁZEV: SCHODIŠTĚ – PŘÍČNÝ ŘEZ		ČÍSLO VÝKRESU: C.3.212		MÉRITKO	1:25,1:15
				PARÉ	REVIZE 01