



| ČÍSLO MÍSTNOSTI | ÚČEL MÍSTNOSTI | PLOCHA | PODLAHA | POZNÁMKY |
|-----------------|------------------------|----------|-------------------------------|-----------------------|
| 5.01 | SCHODIŠTĚ | 15,20 m2 | ŽEBROVANÝ PLECH | |
| 5.02 | STROJOVNA VÝTAHŮ | 15,92 m2 | BETONOVÁ MAZANNA, NÁTĚR | KERAM. SKL. v = 80 mm |
| 5.03 | STROJOVNA CHLAZENÍ VZT | 87,50 m2 | BETONOVÁ MAZANNA, EPOX. NÁTĚR | KERAM. SKL. v = 80 mm |

| | |
|--|---|
| | STÁVAJÍCÍ KONSTRUKCE |
| | TEPELNÁ ZOLACE Z PĚNÝVÝ POLYSTYRENU EPS 150 |
| | TEPELNÁ ZOLACE Z MINERÁLNÍCH VLÁKEN |
| | KOTVENÍ PRVKY PRO ZÁCHRNNÝ SYSTÉM |

- TATO DOKUMENTACE JE ZPRACOVÁNA V ROZSAHU PROVÁDĚCÍ DOKUMENTACE PRO ZADÁNÍ STAVBY VEŘEJNÉ ZAKÁZKY A NENAHRAZUJE DODAVATELSKOU DOKUMENTACÍ.
- PRO PŘEHLEDNOST JSOU VE VÝKRESECH 1:50 ZNAČOVNĚNÉ POUZE NĚKTERÉ VYKAZOVANÉ PRVKY, PODROBNĚ ŘEŠENO V DETÁLECH.
- VŠEČERÉ ODCHYLKY OD PROVÁDĚCÍHO PROJEKTU BUDOU ŘEŠENY VE SPOLUPRÁCI S PROJEKTANTEM A TO, ZAČNÁM BUDE PROVEDEN DO STAVEBNÍHO DENÍKU. DODAVATEL JE POVINEN PŘI PŘÍPADNÉM ZJIŠTĚNÍ NEJASNOSTI INFORMOVAT GP A DOJASNIT SI VŠEČERÉ NEODPOVĚDNOSTI.
- DODAVATEL PŘEBÍRÁ VŠEČEROU ODPOVĚDNOST ZA SVŮJ TECHNICKÝ POSTUP, VÝPOČTY, ROZMĚRY A ZA NÁSLEDKY Z NICH PLYNOUTÍCÍ.
- VŠEČERÉ BAREVNÉ A MATERIÁLOVÉ ŘEŠENÍ (BARVY PODLAH, OBLADY, DLÁŽBY, OMÍTKY) PODLEHÁJÍ SCHVÁLENÍ ARCHTEKTA A GP.
- V PŮDORU STAVBY BUDOU PROVÁDĚNY ŘÁDNÉ KONTROLY ZAKRYVANÝCH ČÁSTÍ, ZÁZNAM BUDE PROVEDEN DO STAVEBNÍHO DENÍKU.
- PROVEDENÍ KONSTRUKCE BUDOU PŘI DODÁNÍ, PŘI MONTÁŽI A NÁSLEDNĚ PO MONTÁŽI DO DOBY PŘEDÁNÍ DÍLA VYHODNĚNÝ V SOULADU S TECHNICKÝMI PŮDOROVÝMI VÝROBEČI. ZÁSADNĚ BUDOU OCHRÁNĚNY PROTI PŘESKOZENÍ POHLEDU VÝHODNÝCH STRAN.
- VŠEČERNY ROZMĚRY OVĚŘIT NA STAVBĚ. NEJASNOSTI KONZULTOVAT S PROJEKTANTEM.
- PŘI REALIZACI STAVBY NESMÍ DOJÍT K ZATĚŽENÍ VODY DO OBJEKTU.
- REALIZACE STAVBY BUDE PROBÍHAT ZA PROVODU ŘEŠENÉHO OBJEKTU.

- POZN.1: ÚROVŇ PRAHU MUSÍ BÝT CCA 0,50 MM NAD ÚROVNÍ HYDROIZOLACE
- POZN.2: ÚPRAVA DÉLKY STAVAJÍCÍHO ŽEBŘÍKU VĚ POUKROVĚ ÚPRAVY
- POZN.3: ÚPRAVA OCELOVÉ KONSTRUKCE ŘEŠENA SAMOSTATNĚ VÝKRESOVOU ČÁSTÍ
- POZN.4: ÚPRAVA PROTLUKOVÉ STĚNY, OSÁZENÁ TAK, ABY HORNÍ HRANA PROTLUKOVÉ STĚNY LICOVALA S ATKOU STROJOVNY
- POZN.5: VZDUCHOTECHNIKA: MEZI SPODNÍ HRANOU PROTLUKOVÉ STĚNY A NOVÉ STŘEŠNÍ KRYTINOU MUSÍ BÝT MINIMÁLNĚ 150 MM V PŘÍPADĚ NUTNOSTI BUDOU PANELE PROTLUKOVÉ STĚNY ZKRAZLENY
- POZN.6: TRASA OBSLUŽNÉHO CHODNÍKU BUDE UPŘESNĚNA PŘI REALIZACI SE ZADAVATELEM
- POZN.7: PRODLUŽENÍ STAVAJÍCÍ SVODU

STŘECHA STROJOVNY VÝTAHŮ

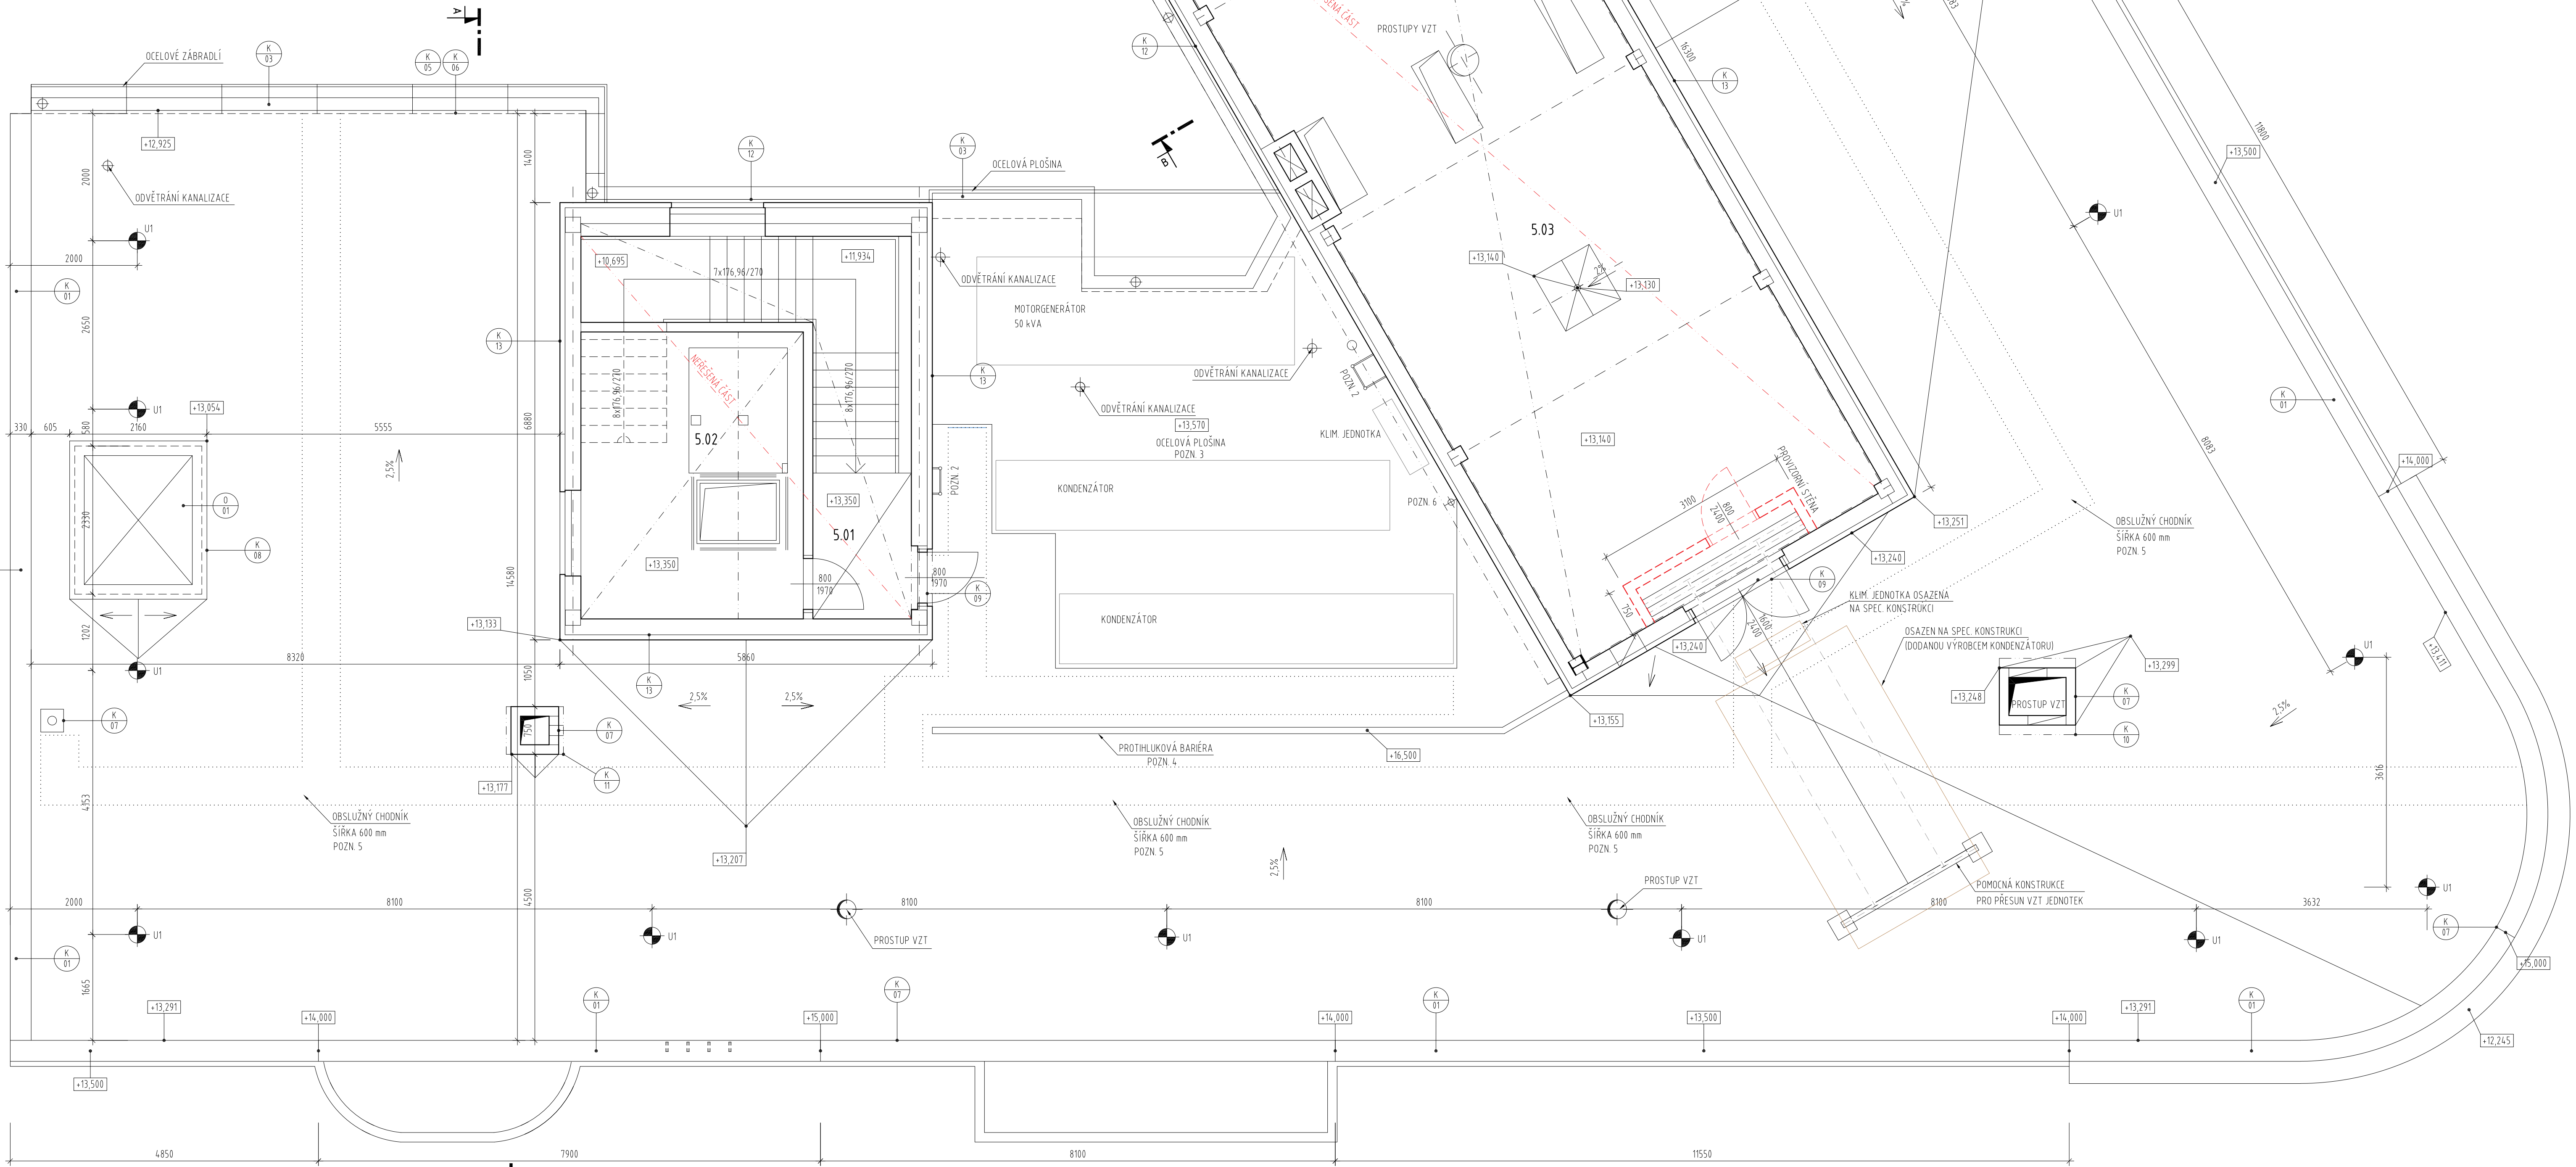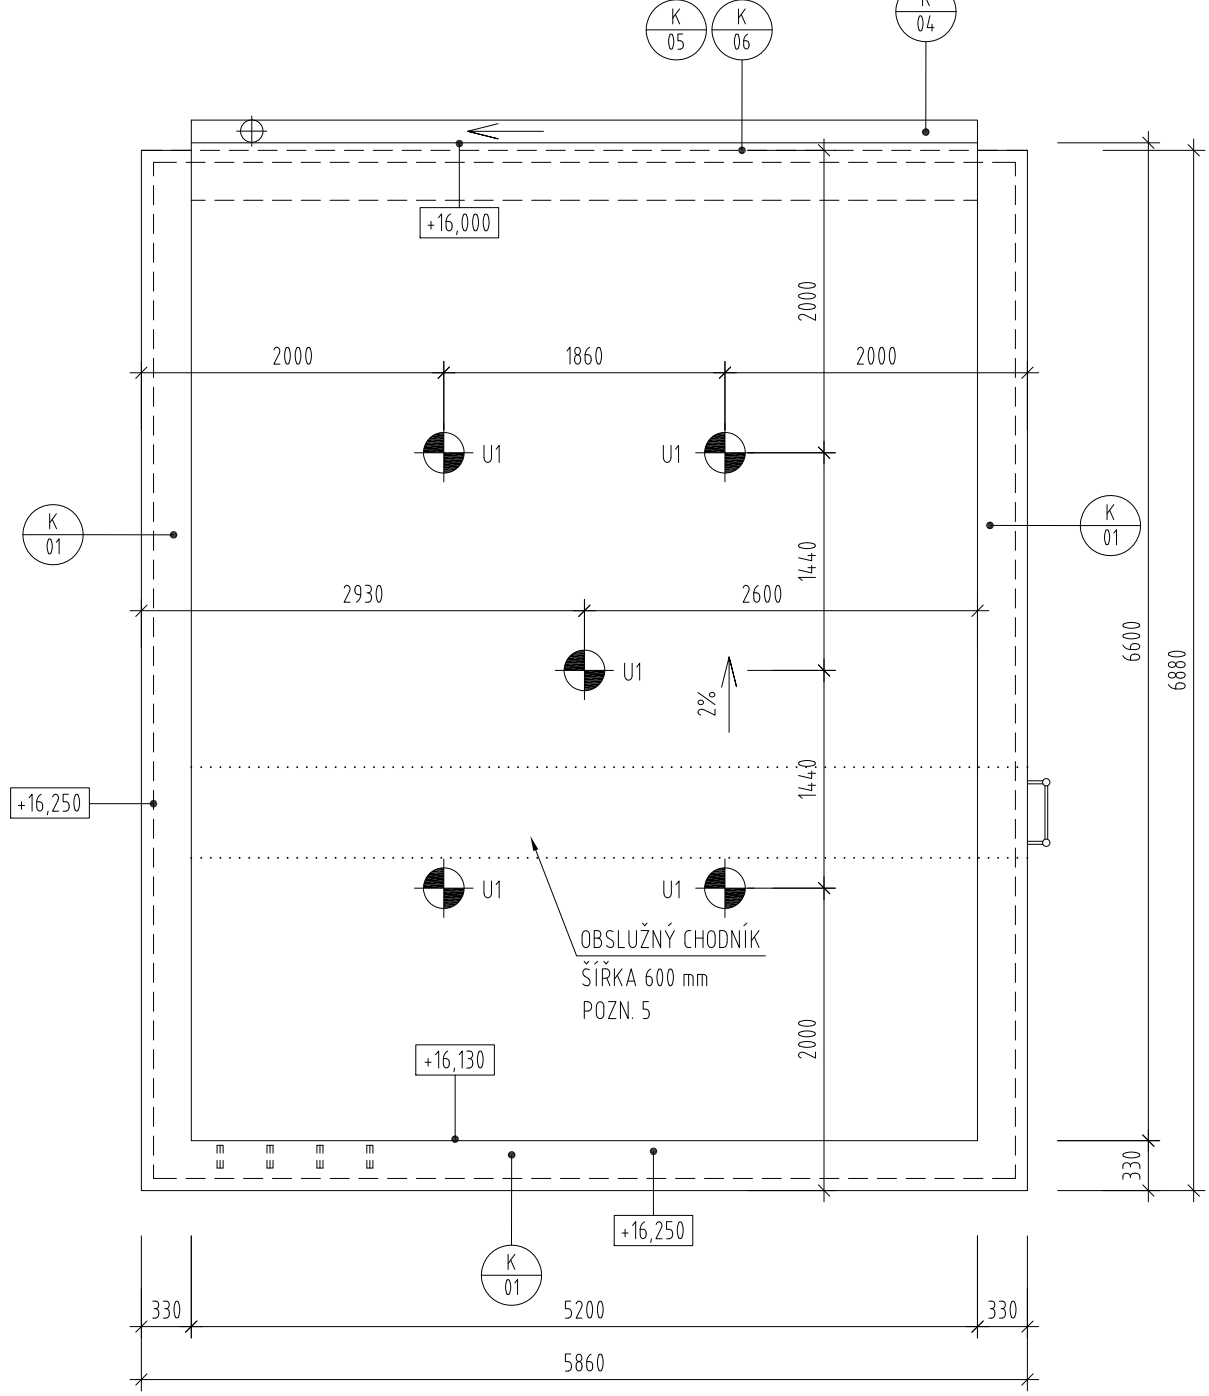

±0,000 = 188,400 m n.m. Bp

| | | | |
|---|--|---|--|
| VÝHĚNA STŘEŠNÍHO PLÁŠTĚ NA BUDOVĚ VZT II | | VÝHĚNA STŘEŠNÍHO PLÁŠTĚ NA BUDOVĚ VZT II | |
| STÁTNÍ TISKARNA ČENIN, státní podnik | | STÁTNÍ TISKARNA ČENIN, státní podnik | |
| APRIS s.p. s. o. | | APRIS s.p. s. o. | |
| BŘEZOVÁ 2318, NA DĚL, PRAHA 4, ČR | | BŘEZOVÁ 2318, NA DĚL, PRAHA 4, ČR | |
| TEL: +420 247 508 788, E-MAIL: apris@apris.cz | | TEL: +420 247 508 788, E-MAIL: apris@apris.cz | |
| APRIS s.p. s. o. | | APRIS s.p. s. o. | |
| BŘEZOVÁ 2318, NA DĚL, PRAHA 4, ČR | | BŘEZOVÁ 2318, NA DĚL, PRAHA 4, ČR | |
| TEL: +420 247 508 788, E-MAIL: apris@apris.cz | | TEL: +420 247 508 788, E-MAIL: apris@apris.cz | |
| DOKUMENTACE PRO PROVÁDĚNÍ STAVBY | | DOKUMENTACE PRO PROVÁDĚNÍ STAVBY | |
| PŮDORYS STŘEŠNÍ - NAVRHOVANÝ STAV | | PŮDORYS STŘEŠNÍ - NAVRHOVANÝ STAV | |
| APRIS s.p. s. o. | | APRIS s.p. s. o. | |
| BŘEZOVÁ 2318, NA DĚL, PRAHA 4, ČR | | BŘEZOVÁ 2318, NA DĚL, PRAHA 4, ČR | |
| TEL: +420 247 508 788, E-MAIL: apris@apris.cz | | TEL: +420 247 508 788, E-MAIL: apris@apris.cz | |

