


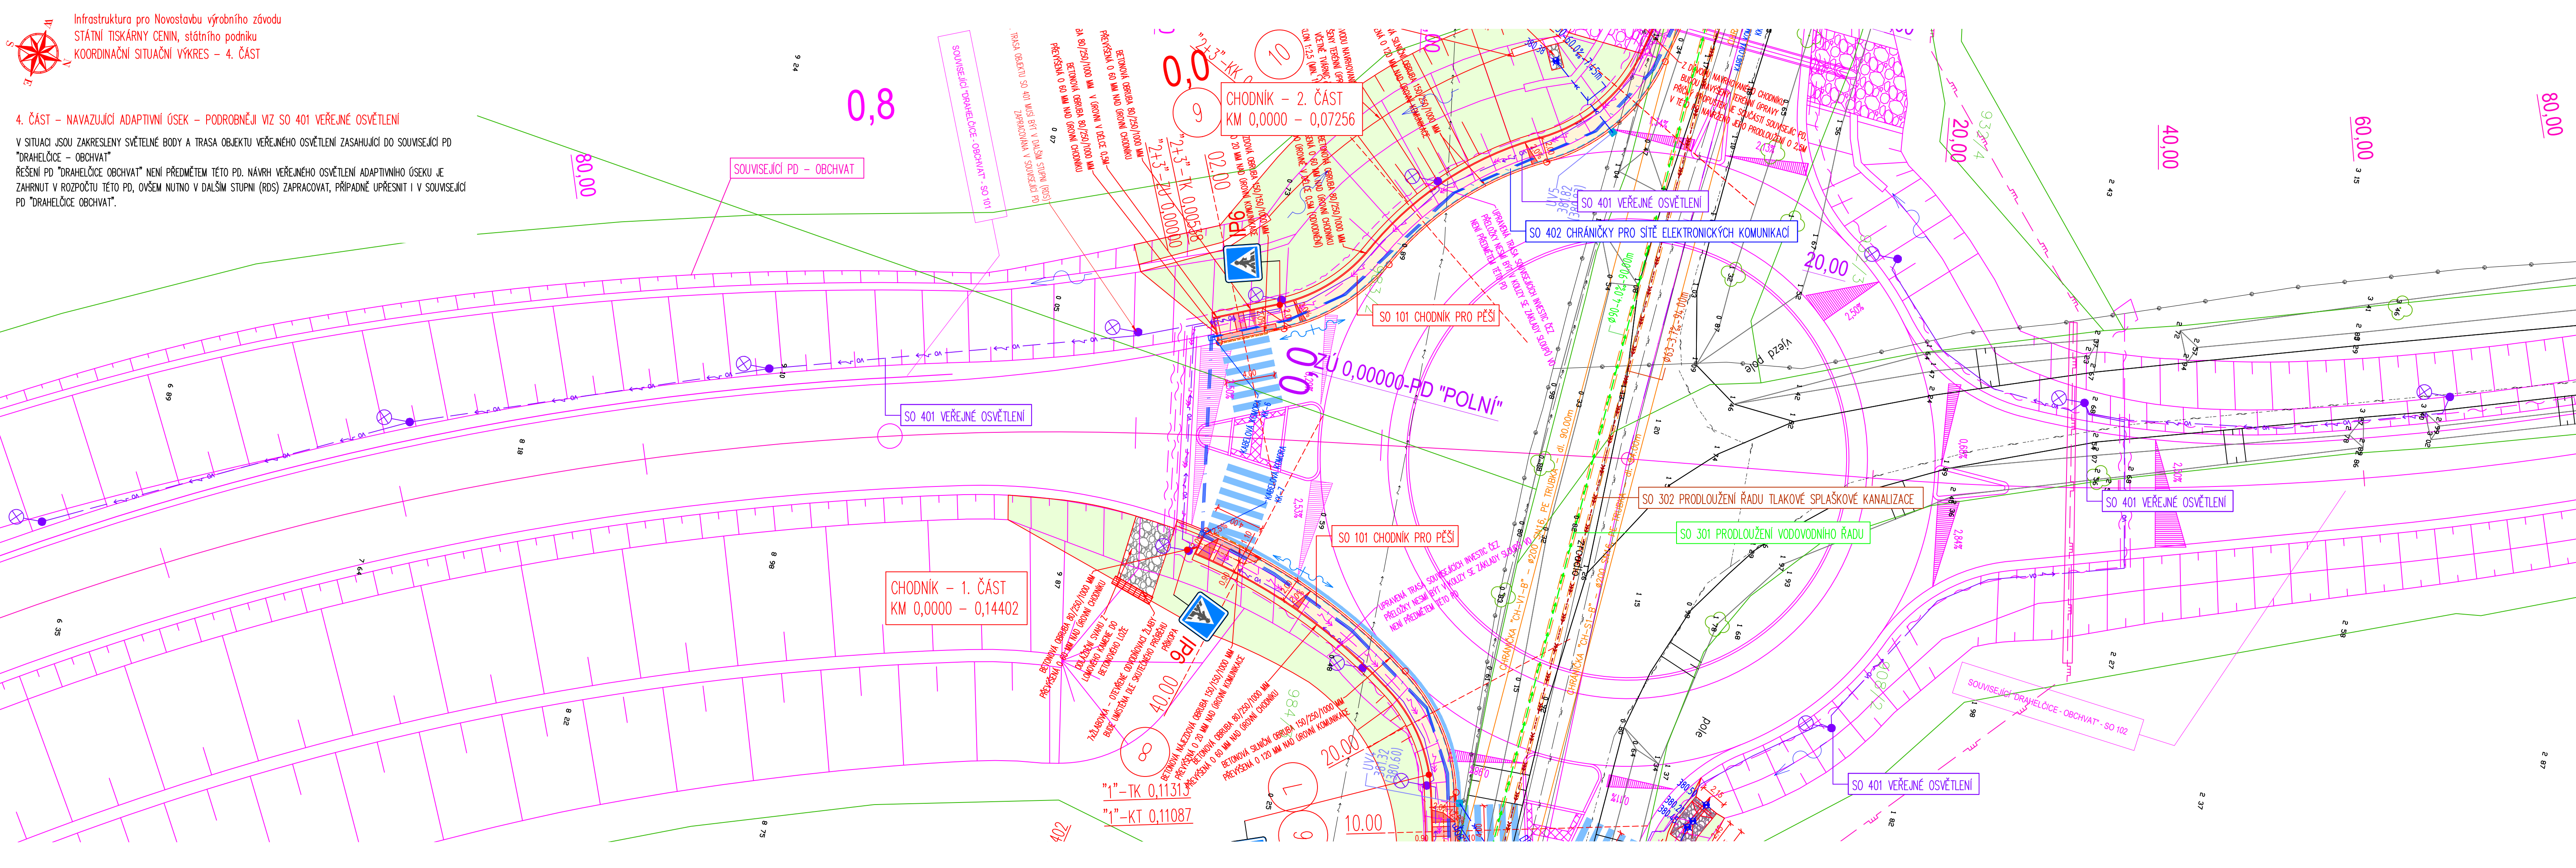

Infrastruktura pro Novostavbu výrobního závodu
STÁTNÍ TISKÁRNÝ CENIN, státního podniku
KOORDINAČNÍ SITUAČNÍ VÝKRES – 4. ČÁST

4. ČÁST – NAVAZUJÍCÍ ADAPTIVNÍ ÚSEK – PODROBNĚJI VIZ SO 401 VEŘEJNÉ OSVĚTLENÍ

V SITUACI JSOU ZAKRESLENY SVĚTELNÉ BODY A TRASA OBJEKTU VEŘEJNÉHO OSVĚTLENÍ ZASAHUJÍCÍ DO SOUVISEJÍCÍ PD
"DRAHELČICE – OBCHVAT"
ŘEŠENÍ PD "DRAHELČICE OBCHVAT" NENÍ PŘEDMĚT TĚTO PD. NÁVRH VEŘEJNÉHO OSVĚTLENÍ ADAPTIVNÍHO ÚSEKU JE
ZAHRNUT V ROZPOČTU TĚTO PD, OVŠEM NUTNO V DALŠÍM STUPNI (RDS) ZAPRACOVAT, PŘÍPADNĚ UPŘESNIT I V SOUVISEJÍCÍ
PD "DRAHELČICE OBCHVAT".



SOUVISEJÍCÍ PROJEKTOVÉ DOKUMENTACE:

- CHODNÍK, DRAHELČICE (DLE ZAMĚŘENÍ SKP)
- DRAHELČICE, OBCHVAT
- DRAHELČICE, UL. POLNÍ, STANČENÍ UL. POLNÍ

LEGENDA STÁVAJÍCÍCH INŽENÝRSKÝCH SÍTÍ:

- PLYNOVOD STYL
- PLYNOVOD VTL
- SDĚLOVACÍ KABEL PODZEMNÍ METALICKÝ
- SDĚLOVACÍ KABEL PODZEMNÍ OPTICKÝ
- SÍLOVÉ VEDENÍ NN PODZEMNÍ
- SÍLOVÉ VEDENÍ VN PODZEMNÍ
- VEDENÍ VO PODZEMNÍ – ODHADOVANÉ
- STÁVAJÍCÍ LAMPY VO (dle skutečného zaměření obec Drahelčice)

ZATrubNĚNÍ PŘÍKOPU A ODVODNĚNÍ KOMUNIKACE:

- OSA PODÉLNĚ DRENÁŽE DN 100, U ZDI DN 150
- NOVÁ ULIČNÍ VPUS
- ZATrubNĚNÍ PŘÍKOPU
- PŘÍKOPKY ULIČNÍCH VPUSŮ
- REVIZNÍ ŠACHTA
- ODLÁŽENÍ VTKOVÉHO A VÝTOKOVÉHO ČELA LOMOVÝ KÁMEN DO BETONOVÉHO LŮŽE

LEGENDA KATASTRU NEMOVITOSTÍ:

- HRANICE KATASTRU NEMOVITOSTÍ
- VNITŘNÍ KRESBA KN
- 413/2 c.p. 80
- PARCELNÍ ČÍSLO
- ČÍSLO POPISNÉ

LEGENDA POVRCHŮ:

- CHODNÍK
- BETONOVÁ DLAŽBA "ČČKO", TL. 60 MM, PŘÍRODNÍ BARVY
- VJEZD
- BETONOVÁ DLAŽBA "ČČKO", TL. 80 MM, PŘÍRODNÍ BARVY
- VJEZD
- TERÉNNÍ OPRAVA
- VAROVNÉ A SIGNÁLNÍ PÁSY
- BETONOVÁ RELIEFNÍ DLAŽBA "PARKETA", TL. 80 MM, ČERVENÉ BARVY
- KONTRASTNÍ PÁS
- BETONOVÁ DLAŽBA "PARKETA", TL. 60 MM, ANTRACITOVÉ BARVY
- AUTOBUSOVÝ ZÁLV
- POVRCH VOZOVKY Z ASFALTOVÉHO BETONU ACO 11+
- OBNOVA ŽIVČNÉHO KRYTU VOZOVKY
- ACO 11+ 40 MM, ACO 16+ 60 MM
- TERÉNNÍ OPRAVA PO HRANICI POZEMKU (NEBO PO HRANICI ZABORU SOUVISEJÍCÍ PD)

LEGENDA SVISLÉHO DOPRAVNÍHO ZNAČENÍ POUZE ŘEŠENÉ PD (OSTATNÍ ŘEŠENO VIZ SOUVISEJÍCÍ PD):

- STÁVAJÍCÍ SDZ – BUDE ZACHOVÁNO/POSUNUTO
- NOVÉ SDZ

SO 101 CHODNÍK PRO PĚŠÍ, SO 102 ZASTÁVKY BUS


LEGENDA NÁVRHU:

- NAVHOVANÉ HRANY, STANČENÍ A CHAR. ŘEZY
- VEDENÍ VYTÝČENÉ OSY (NIVELETY PODÉLNĚHO PROFILU)
- BETONOVÁ SILNIČNÍ OBRUBA 150/250/1000 MM PŘEVÝŠENÁ O 120 MM NAD ÚROVŇ KOMUNIKACE
- BETONOVÁ SILNIČNÍ OBRUBA 150/250/1000 MM PŘEVÝŠENÁ O 160 MM NAD ÚROVŇ KOMUNIKACE (NÁSTUPNÍ HRANY)
- BETONOVÁ NÁJEZDOVÁ OBRUBA 150/150/1000 MM PŘEVÝŠENÁ O 20 MM NAD ÚROVŇ KOMUNIKACE
- BETONOVÁ PALISÁDA 110/100/400 MM MM
- BETONOVÁ OBRUBA 80/250/1000 MM PŘEVÝŠENÁ O 60 MM NAD ÚROVŇ KOMUNIKACI
- MONOLITICKÁ OPĚRNÁ ŽEĎ TVARU "L" – V MÍSTĚ LAMPY ROZŠÍŘENA PŘEVÝŠENÁ O 60 MM NAD ÚROVŇ KOMUNIKACI
- MONOLITICKÁ OPĚRNÁ ŽEĎ TVARU "L" OSAZENÁ V ÚROVNI VJEZDU
- PRŮBĚH SNÍŽENÍ ZPEVNĚNÝCH PLOCH
- KÁCENÍ STROMŮ
- PŘÍČNÝ SKLON ZPEVNĚNÝCH PLOCH
- POPS TRASY CHODNÍKU
- OZNAČENÍ PŘÍČNÝCH ŘEZŮ

LEGENDA DOPRAVNÍHO ZNAČENÍ:

- NOVÉ VDZ
- VDZ REALIZOVANÉ V RÁMCI SOUVISEJÍCÍ PD

POZNÁMKY:
OPRAVA TERÉNU + REALIZACE VJEZDU NA SOUKROMÝ POZEMEK – PŘEDPOKLÁDÁ SE PROVEDENÍ VÝŠKOVÉ ÚPRAVY STÁVAJÍCÍHO TERÉNU DO ÚROVNĚ NOVĚ NAVRŽENÉHO CHODNÍKU A REALIZACE VJEZDU NA SOUKROMÝ POZEMEK (VJEZDY PŘEVZATY Z PD "UL. POLNÍ" – ŘEŠENO DLE POŽADAVKU MAJITELE)
OPRAVA TERÉNU + VEGETAČNÍ ÚPRAVY – VEGETAČNÍ ÚPRAVY SPOČÍVAJÍ V OHNEMOVÁNÍ ZEMINOU O TL. 150 MM A OSETÍ TRAVNÍM SEMENEM SE ZAVLAČOVÁNÍM V MNOŽSTVÍ MIN 30 G/M², ZEMINA BUDE ODPLEVELENA HERBICIDNÍM PROSTŘEDKEM A TRAVNATÉ PLOCHY ZALOŽENY V SOULADU S ČSN 839011 A ČSN 839031.
PŘÍČNÝ PROPUSTEK KM 0,045 (CHODNÍK ČÁST 2) – V RÁMCI STAVBY "DRAHELČICE – OBCHVAT" JE NAVRŽEN PŘÍČNÝ PROPUST, V RÁMCI CHODNÍKU V DANÉM MÍSTĚ BUDE OSAZEN PO LEVÉ STRANĚ CHODNÍKU BETONOVÁ OBRUBA 80/250/1000 MM PŘEVÝŠENÁ O 60 MM NAD ÚROVŇ CHODNÍKU, SVAH BUDE ZABEZPEČEN POMOCÍ ODLÁŽENÍ V RÁMCI SOUVISEJÍCÍ PD. TATO PD NAVAZUJE NA SOUVISEJÍCÍ STAVBY, BĚHEM VÝSTAVBY JE NUTNÁ KOORDINACE MEZI JEDNOTLIVÝMI OBJEKTY STAVBY, VČETNĚ OBJEKTŮ SOUVISEJÍCÍCH PD.
OPĚRNÁ ŽEĎ A ZÁBRADLÍ – OPĚRNÁ ŽEĎ JE PODROBNĚJŠÍ ŘEŠENA V SAMOSTATNĚ VÝKRESOVÉ ČÁSTI D.1.7. SOUČÁSTÍ NAVRŽENÉ OPĚRNÉ ŽEĎI JE OCELOVÉ ZÁBRADLÍ SAHAJÍCÍ DO VÝŠKY 1100 MM NAD ÚROVŇ CHODNÍKU – ŘEŠENO V SAMOSTATNĚ PŘÍLOZE D.1.6 – VZOROVÉ ŘEŠENÍ ZÁBRADLÍ.

SOUŘADNICOVÝ SYSTÉM: JTSK		VÝŠKOVÝ SYSTÉM: BALT p.v.		Datum: 11/2024	
Středoečský		Index	Změna		
Výpracoval Ing. Jelínková K.		Kontroloval Ing. Kučera M.		 VDI PROJEKT s.r.o. vodohospodářská a dopravní infrastruktura K Boštic 1453/6, 101 00 Praha 10	
Zodpovědný projektant Ing. Jelínková K.		Hlavní inženýr projektu Ing. Kolář M.			
Akce Infrastruktura pro Novostavbu výrobního závodu STÁTNÍ TISKÁRNÝ CENIN, státního podniku		Investor STÁTNÍ TISKÁRNA CENIN, státní podnik Růžová 6, č.p. 943, 110 00 Praha 1		Kraj Středočeský	
Objekt SO 101 Chodník pro pěši, SO 102 Zastávky BUS, SO 301 Prodloužení vodovodního řadu SO 302 Prodloužení řadu tlakové splaškové kanalizace, SO 401 Veřejné osvětlení, SO 402 Chráničky pro sítě elektronických komunikací		Město / Obec Drahelčice		Formát 6 x A4	
Profese Dopravní stavby		Technická zpráva --		Měřítko 1 : 250	
Název přílohy		Stupeň PDPS		Číslo zakázky 37/20	
		Číslo přílohy C.2.4		Paré	
KOORDINAČNÍ SITUAČNÍ VÝKRES - 4.ČÁST					